



Isikliku kasutusõigusega koormatava ala plaan
Tartu maakond, Kastre vald, Aardlapalu küla,
22140 Tõrvandi-Roiu-Uniküla tee (18501:001:0027)
M 1:500

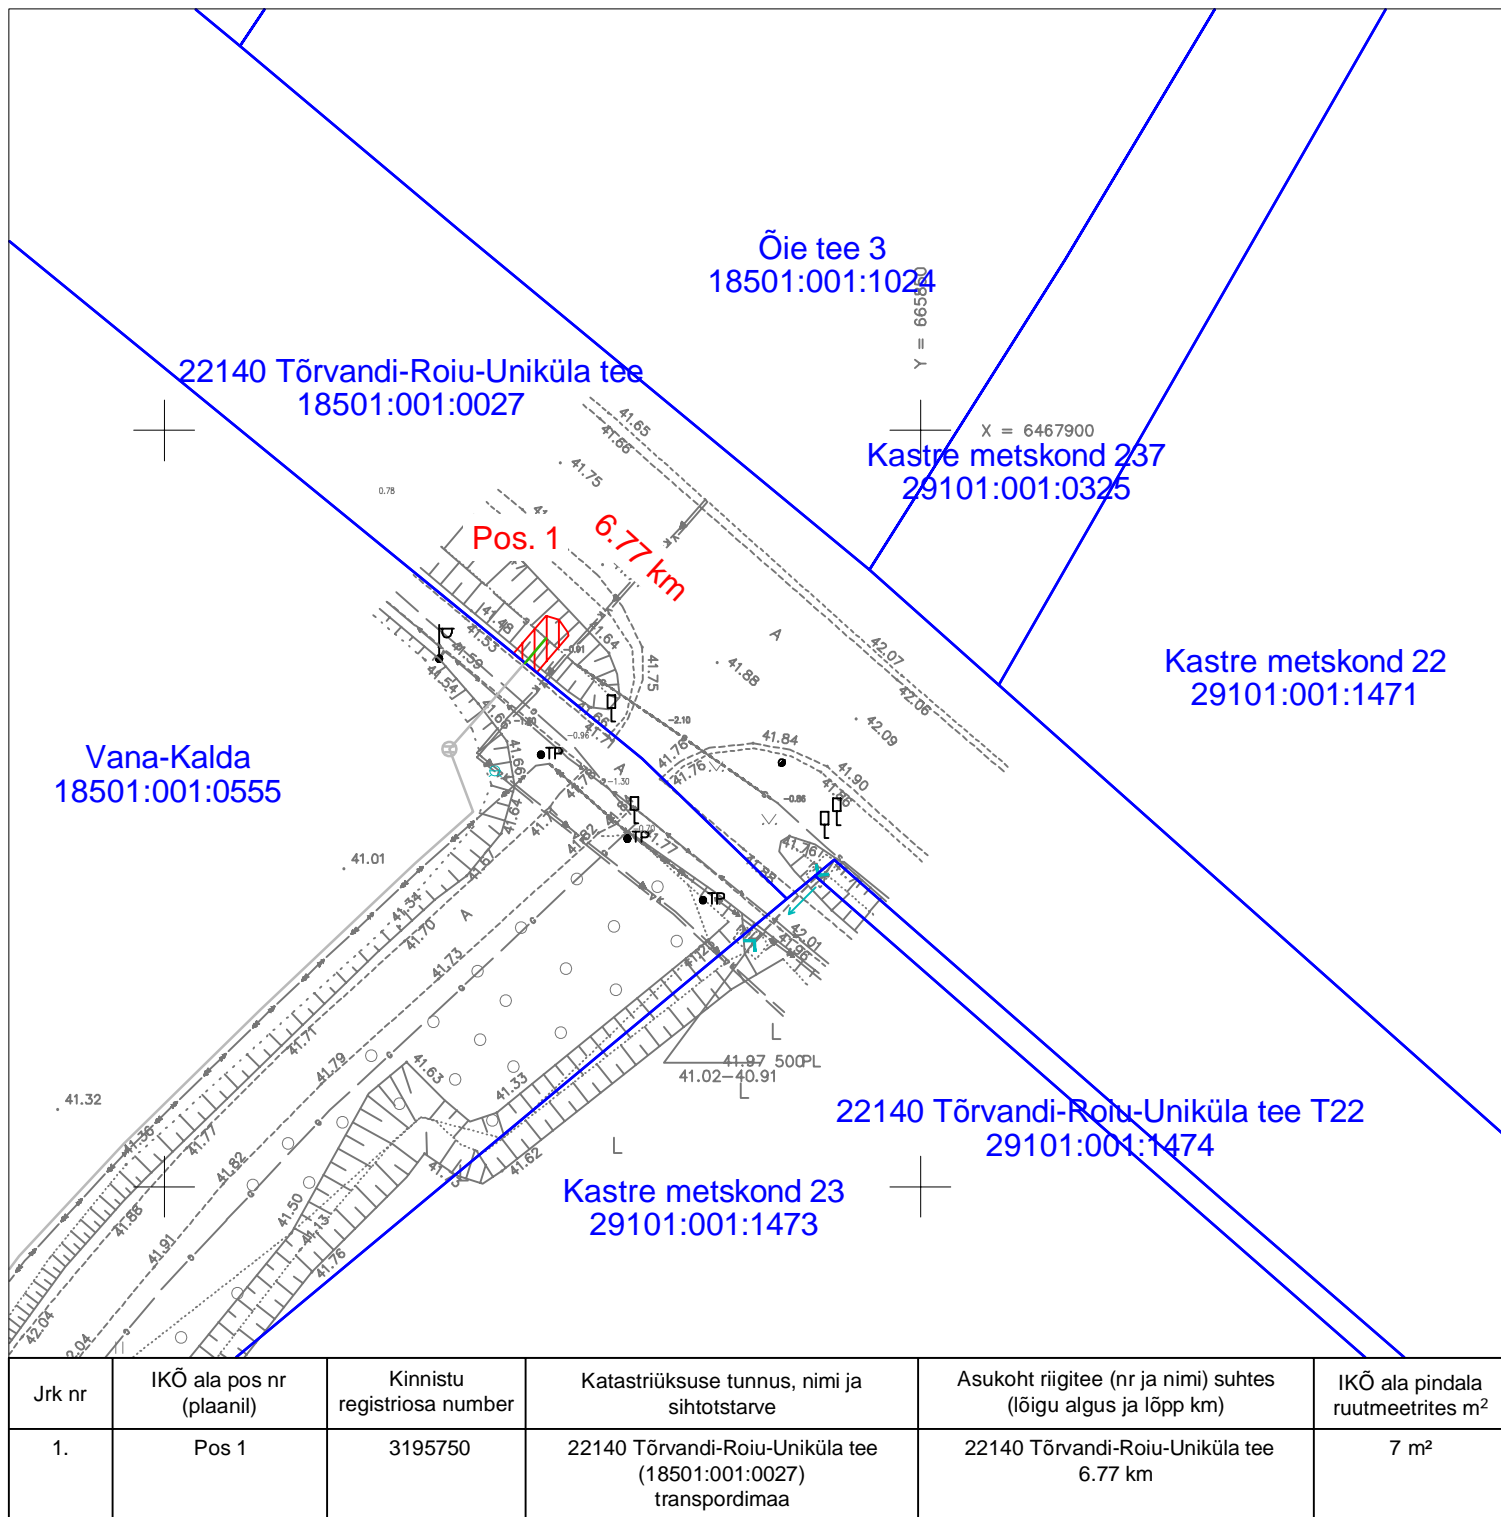

Jrk nr	IKÕ ala pos nr (plaanil)	Kinnistu registriosa number	Katastriüksuse tunnus, nimi ja sihtotstarve	Asukoht riigitee (nr ja nimi) suhtes (lõigu algus ja lõpp km)	IKÕ ala pindala ruutmeetrites m ²
1.	Pos 1	3195750	22140 Tõrvandi-Roiu-Uniküla tee (18501:001:0027) transpordimaa	22140 Tõrvandi-Roiu-Uniküla tee 6.77 km	7 m ²

Leppemärgid:

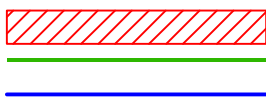

Isikliku kasutusõiguse ala
Maasisene sideliin mikrotoorustikus
Katastriüksuse piir

Projekt Tartu maakond, Kastre vald, Kurepalu küla piirkonna valguskaabli sidelahendus - EST-MIIL-141				Tellija Eesti Andmesidevõrgu AS		
 LEONHARD WEISS LEONHARD WEISS OÜ E-post estonia@leonhard-weiss.com Telefon +372 601 2285 Registrikood 12083348	Joonis Isikliku kasutusõiguse seadmise plaan			Joonise nr 10769K1		
	Projekteeris	Janek Lõhmus		53 477 135	Mõõtka	M 1: 500
	Kontrollis	Janek Lõhmus		53 477 135	Staadium	Tööprojekt
	Projektijuht	Janek Lõhmus		53 477 135	Keel EST	Leht 1
						Lehti 1