



Maa isikliku kasutusõigusega  
koormamise plaan  
M 1:500

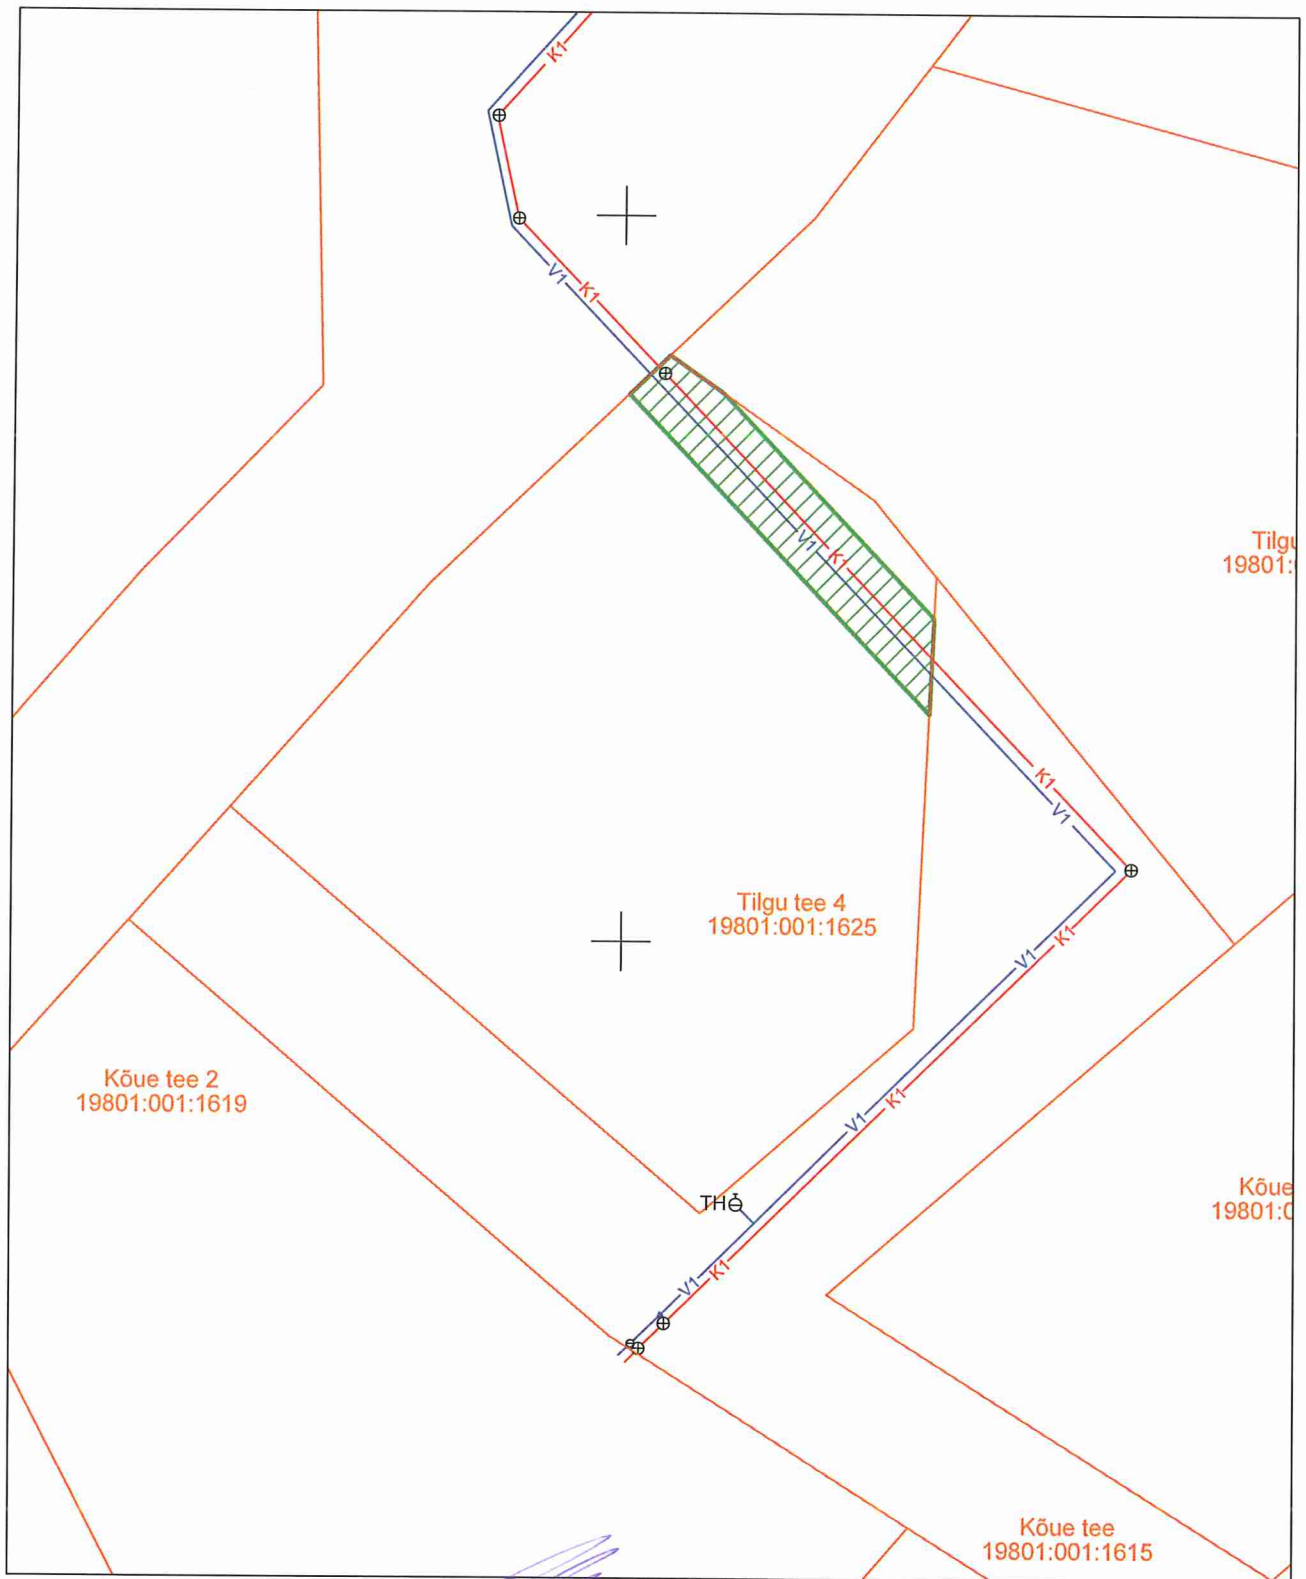

Rajatise tehnilised andmed:  
Kasutusõiguse ala pindala on 132 m<sup>2</sup>

Kasutusõiguse ala laius kummalegi poole vee- ja  
kanalisatsioonitorustiku teljest on 2 m.

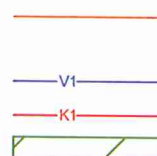

**TINGMÄRGID**

möödistatud maaregistri  
tunnuse saanud krunt  
veetorustik  
kanalisatsioonitorustik  
**KASUTUSÕIGUSE ALA**