


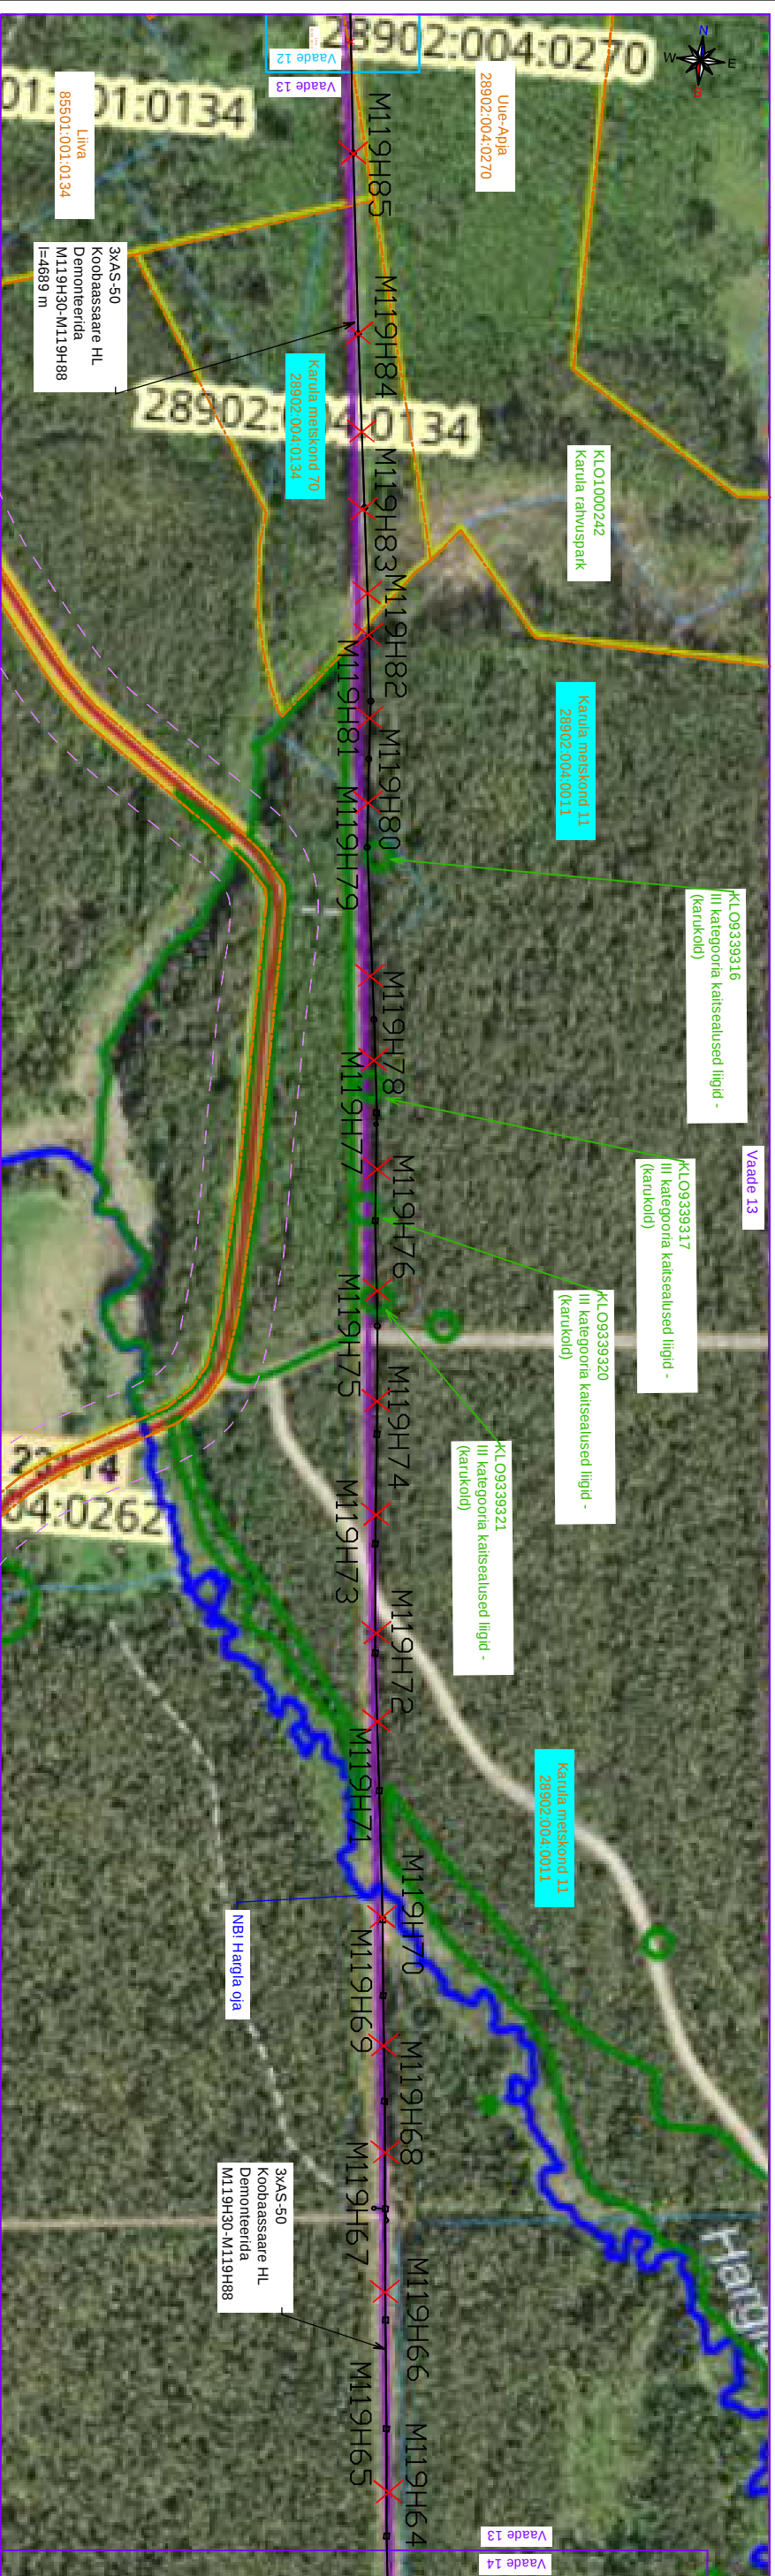

Tingmärke

Demoniteeritav õhuliin

Kimistu püür

Projekt

Mõniste-Saru tiidri rekonstrueerimine III etapp Hargla ja Koobassaares külad Valga vald Valga maakond

Tellija

Elektrilevi OÜ

LEONHARD WEISS

Joonis

Asendiplaani vaated 13 ja 14

Joonise nr

IP7587-K3-1

Projekteeris

Kaupo Maaten

08.2025

5127053

Mõõkava

M 1:5000

Kontrollis

Aap Erik

5309 0199

Staadium

Tööprojekt

Projekti juht

Keel

Leht

EST

8

9

E-post: estonia@leonhard-weiss.com

Telefon: +372 601 2285

Registrikood: 12083348

EL10665798-0001