
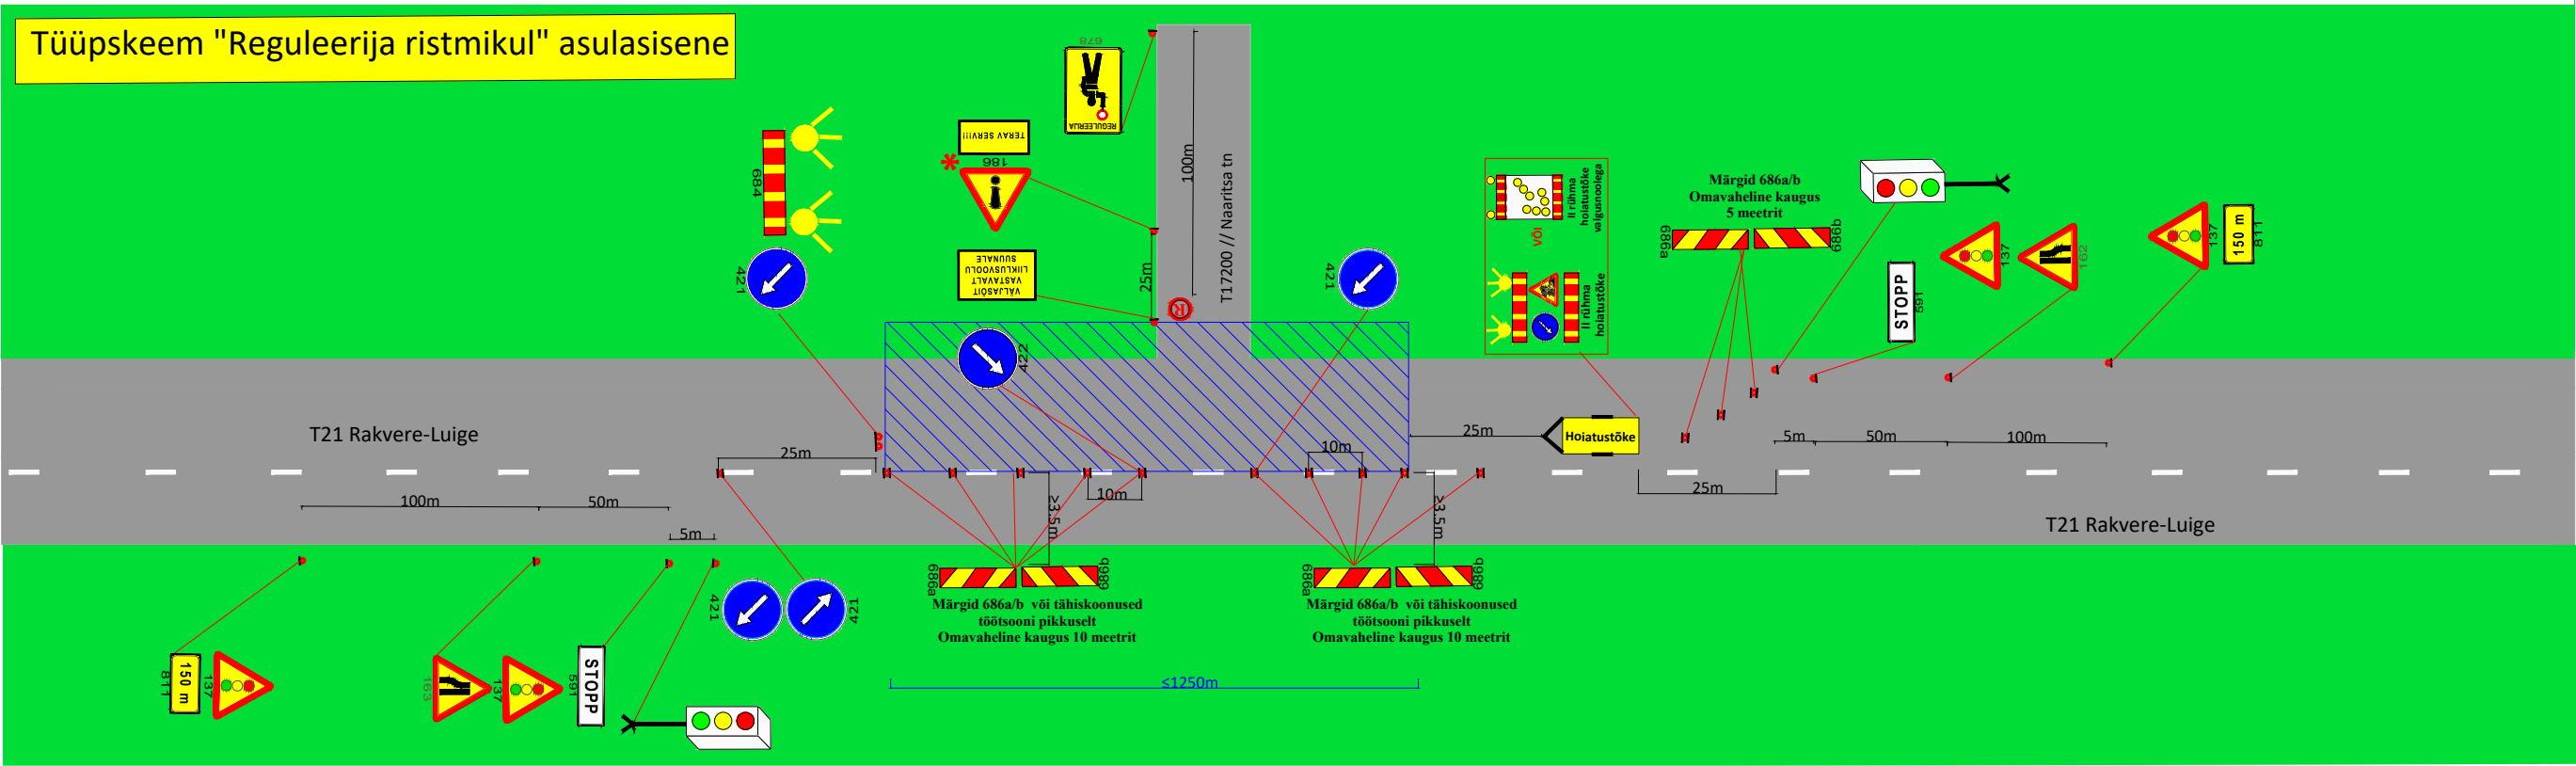


Fail: S:\Joonised projektid\Ajutine liikluskorraldus\DWG skeemid\2024\13976_TP_TL-1_T21_Rakvere-Luige_tee_km4,5-9_tüüpskeemid.dwg

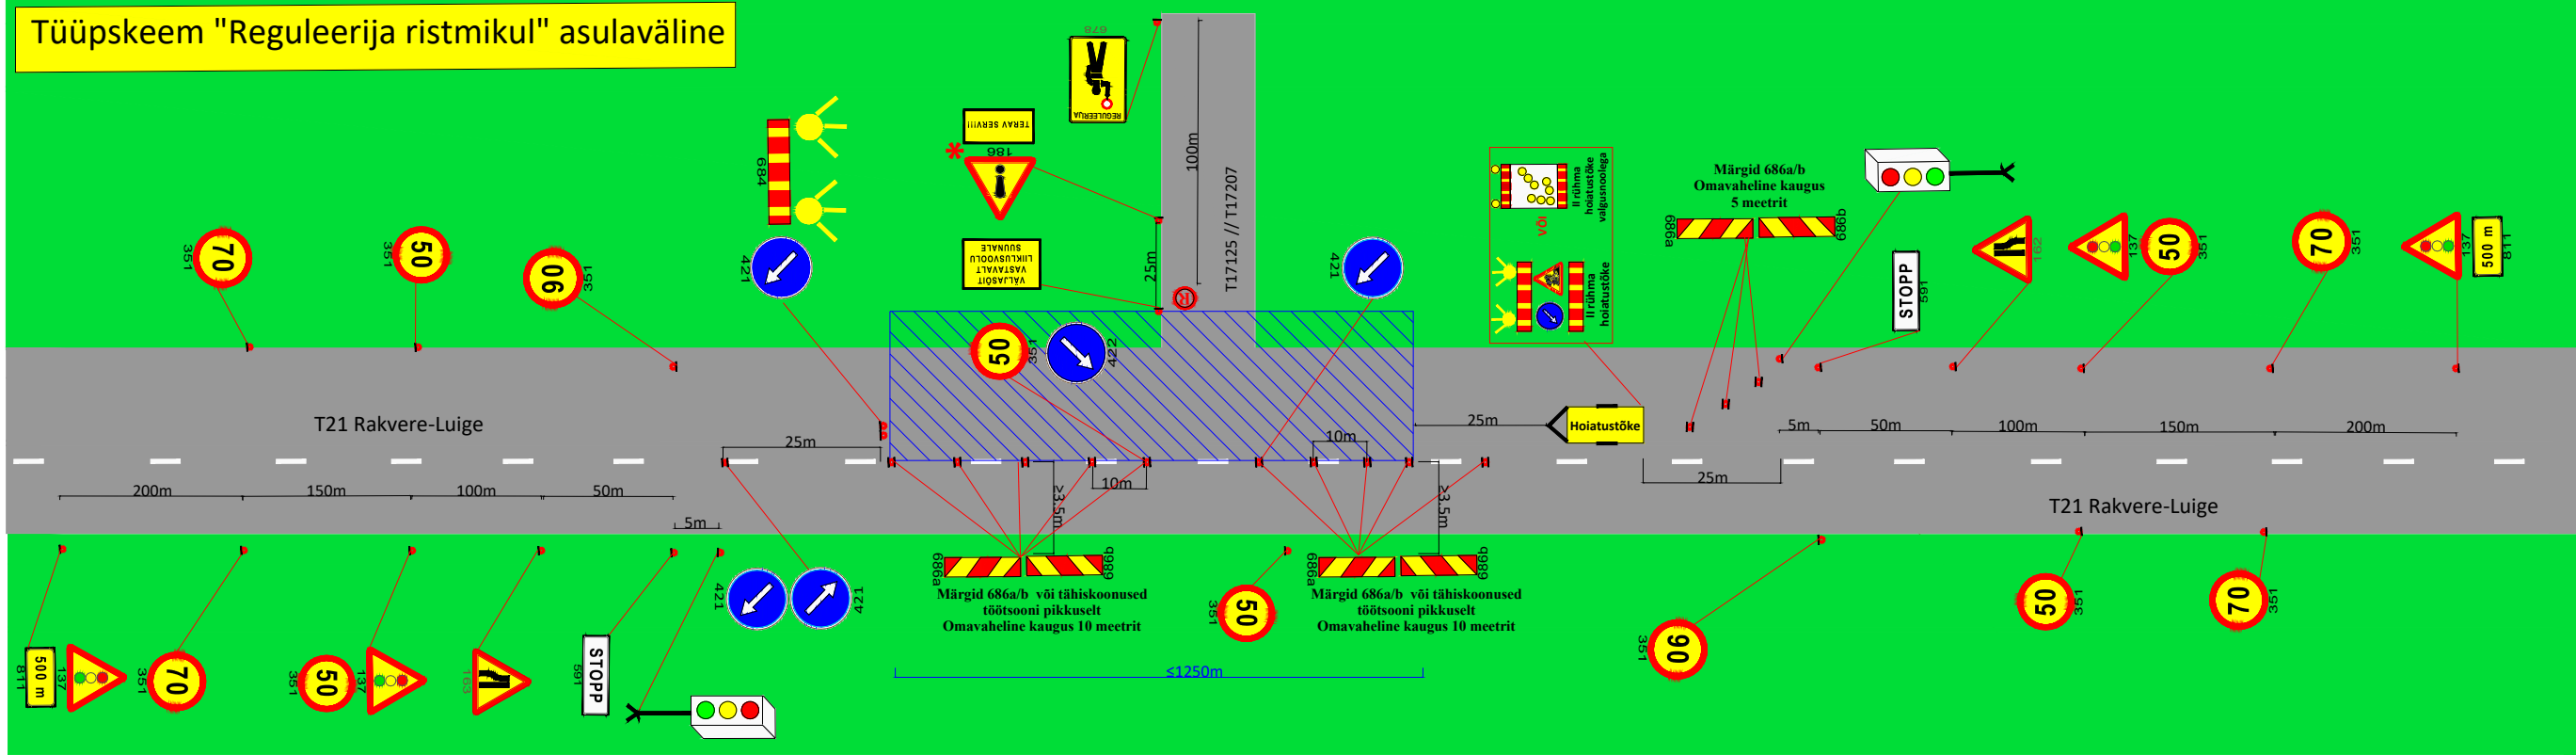

- Märkused:
- Enne joonisel toodud liikluskorraldusvahendite paigaldamist kooskõlastada joonis Transpordiametis.
 - Töötsooni tähistamisel lähtuda Majandus- ja taristuministri määrusest nr 43 "Nõuded ajutisele liikluskorraldusele".
 - Täiendavad nõuded töö teostamisel on toodud välja ajutise liikluskorralduse seletuskirjas.
 - Statsionaarsed liikluskärgid, mis lähevad vastuollu ajutise liikluskorraldusega tühistada ajutise liikluskorralduse kehtimise ajal. Kasutada spetsiaalselt katteteipi.
 - Vajadusel täiendada ajutist liikluskorraldust ajutiste liikluskärgidega vastavalt olukorrale.

Töö on liikuva iseloomuga objekti ulatuses

Joonist kasutada ainult koos objekti üldjoonisega 13974

Tingmärgid:

- 70 351 Projekteeritud ajutine liikluskärg
- Töötsoon
- Hoiatustõke
- Kollane hoiatuslamp
- Liiklusreguleerija
- Ajutise liikluskorraldusaegne foor

SIGNAAL		AS Signaal TM Liimi 3, Tallinn 10621 Tel 656 3532 signaal@signaal.ee ELK000009, EEP002572
Projekteerija	C.Müür	
Projekteerija	K.Skljarova	Tel 5326 8672
Assistent	A.Adamson	
Kuupäev	14.08.2024	Mõõtkava 1:500

Joonis	Ajutise liikluskorralduse joonis - tüüplahendus fooridega		
Projekt	Riigitee nr 21 Rakvere-Luige km 4,5-9 taastusremont		
Asukoht	T21 Rakvere-Luige tee km 4,5-9		
Tellija	Altos Teed OÜ; Harju maakond, Rae vald, Kurna küla, Õlleköögi põik 6, 75307		
Töö nr	13976	Staadium	Tööprojekt
Joonise nr [nr-leht(lehti)]			TL-1-1(3)