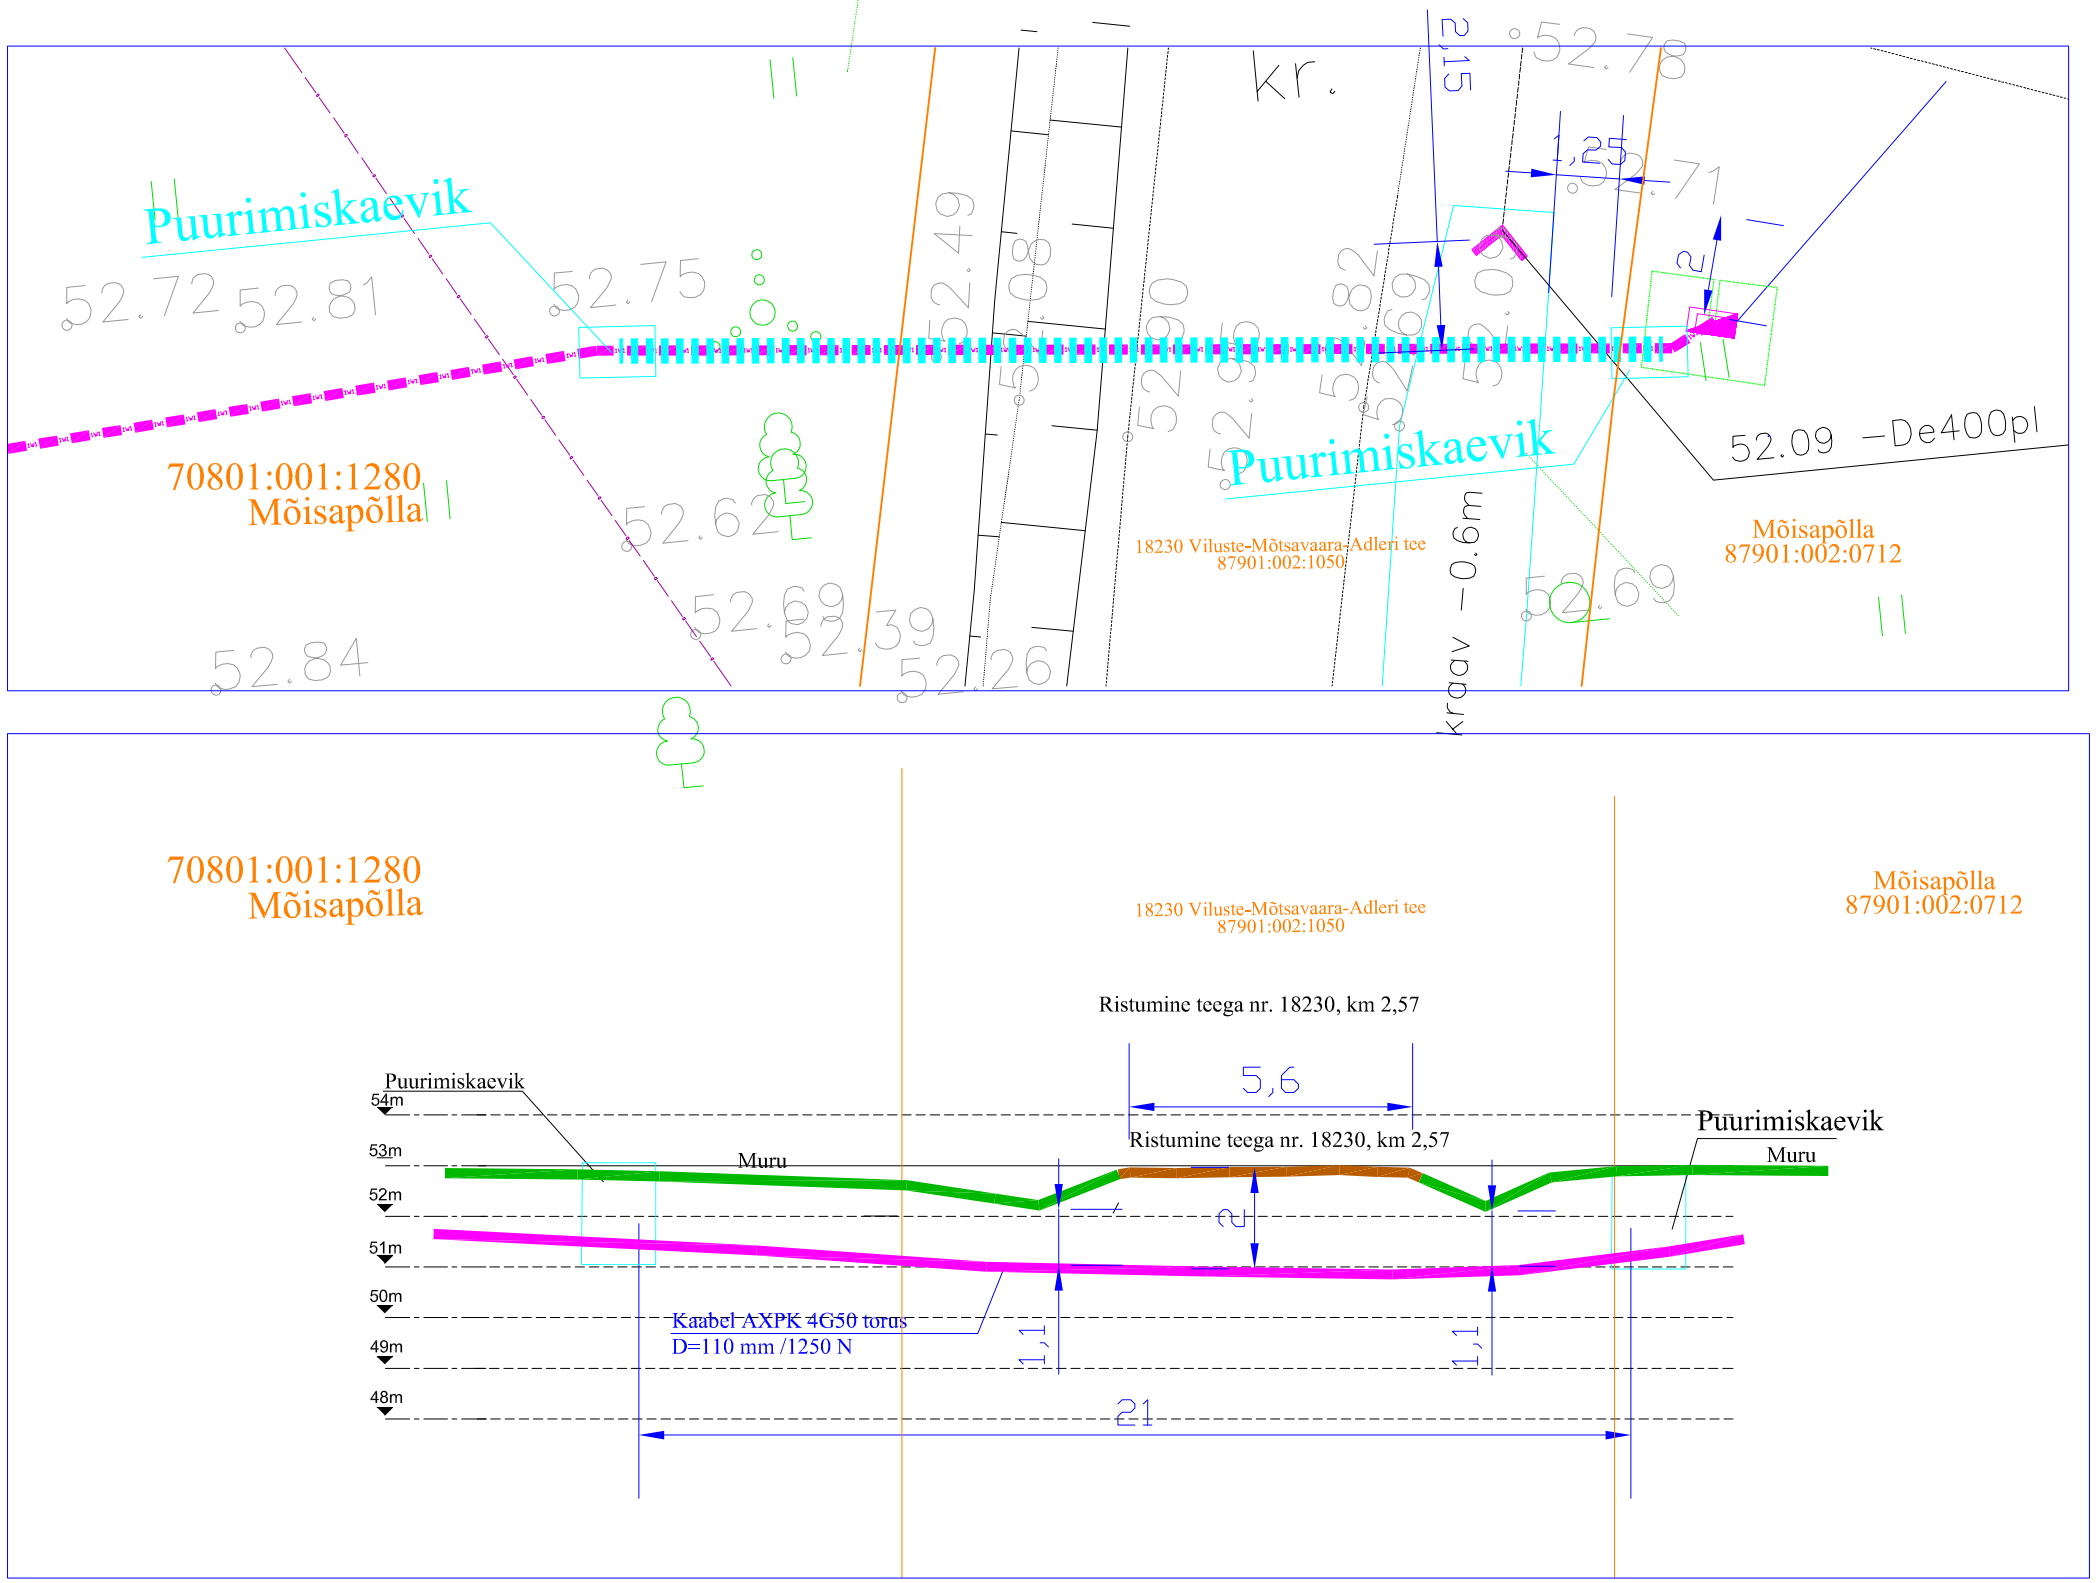

Projekt **LC2697: Mõisapõlla kinnistu liitumisühendus, Mõtsavaara küla, Räpina vald, Põlvamaa**						Tellija **Elektrilevi OÜ**	
LEONHARD WEISS	Joonis **Ristumine Viluste-Mõtsavaara-Adleri teega km. 18230**					Joonise nr **4**	
	Projekteeris	**Enn Kraav**		12.01.2025	53 359520	Mõõtkava	1:150
	Kontrollis	**Enn Kraav**				Staadium	Tööprojekt
E-post estonia@leonhard-weiss.com Telefon +372 6012285 Registrikood 12083348						Keel EST	Leht 1 / Lehti 1