
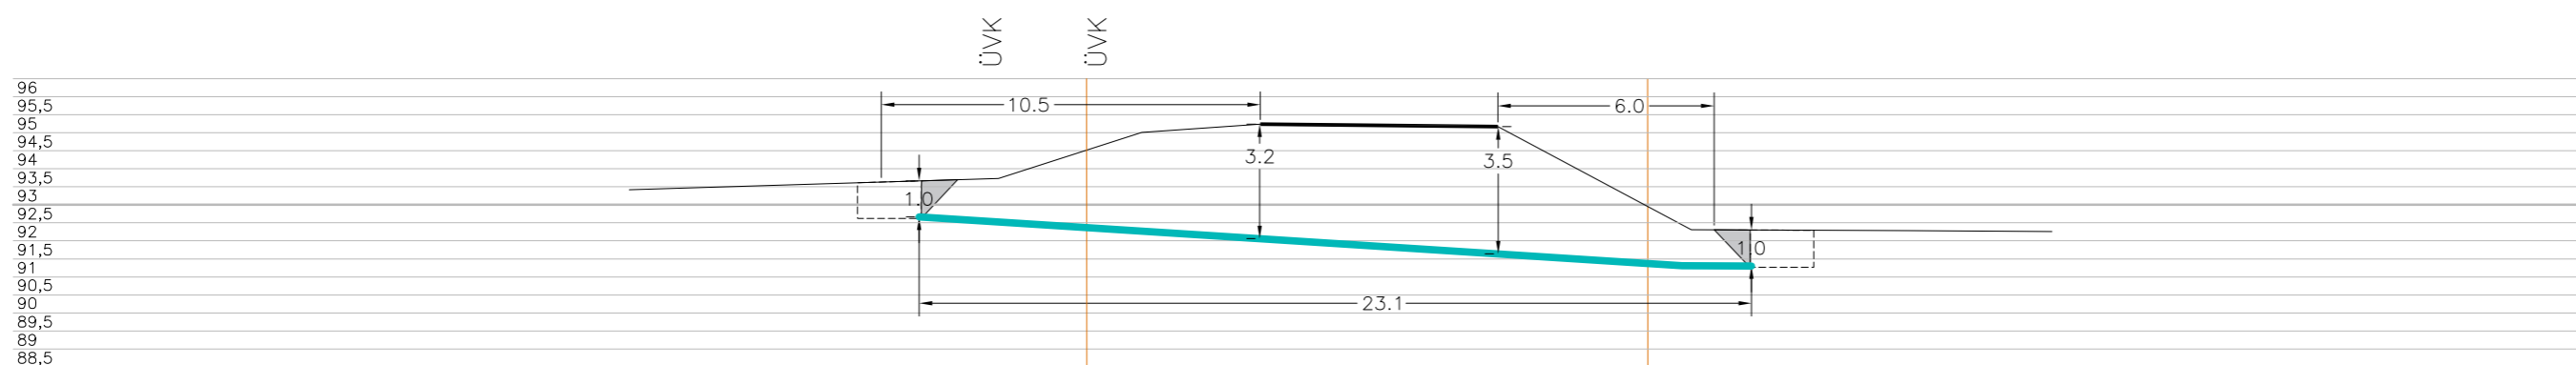


Ristumine maanteega "15114 Koeru-Visusti tee", km 0,45
(joonis "Koeru_Asendiplaan")

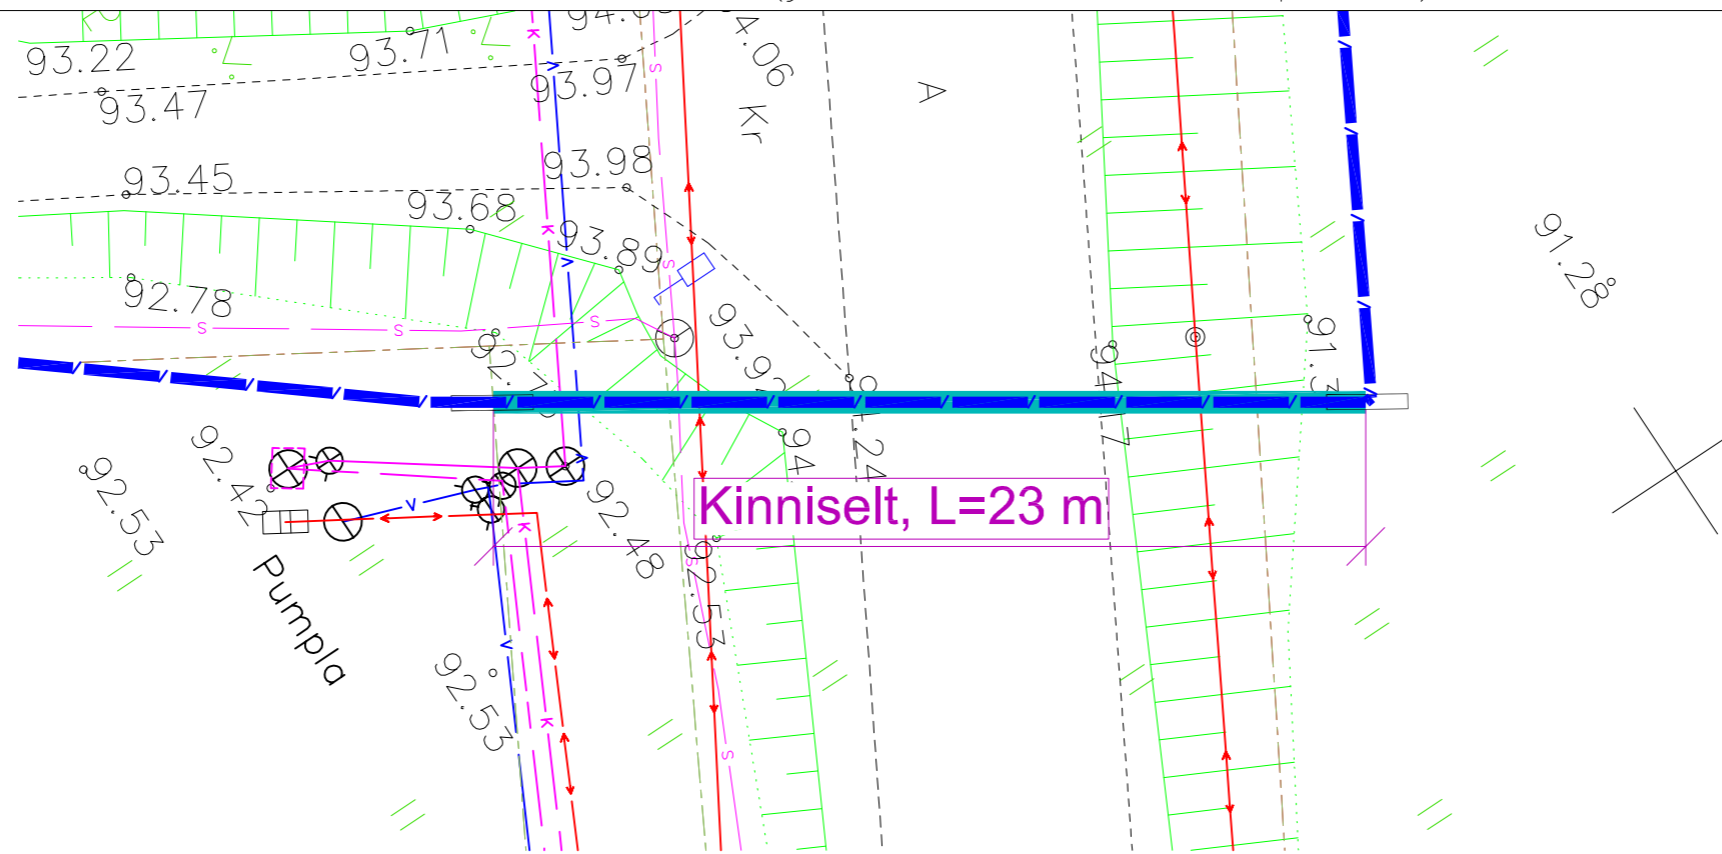

31401:002:0056
15114 Koeru-Visusti tee

Tingmärgid alusplaani

	Projekteeritud multitoru kaitsetorus kinnisel meetodil
	Olemasolev maapind
	Kinnistupiirid
	Kinnise läbiminek standardkaevik

ENNE TÖÖDE ALGUST SELGITADA VÄLJA KÕIKIDE TRASSIDE KÕRGUSED!!!

	OÜ Corle	Töö nr.	MKM3_JARVA	Leht	Lehti
	Uustalu 2, Kose 75101			1	1
	www.corle.ee	Projekt	Koeru alevik passiivse elektroonilise side juurdepääsuvõrgu rajamine	Mõõtkava	
Telefon 6069300	Faks 6069308			1:200	
Teostas	Anti Salura/allkirjastatud digitaalselt/	Asukoht	Järva maakond, Järva vald Koeru alevik	10.12.2024	
Kontrollis	Kaupo Kallak/allkirjastatud digitaalselt/				
Tellijä	Corle OÜ	Joonis	Eelprojekt Ristlõiked		