


M 1:500 (1 cm = 5.0 m)

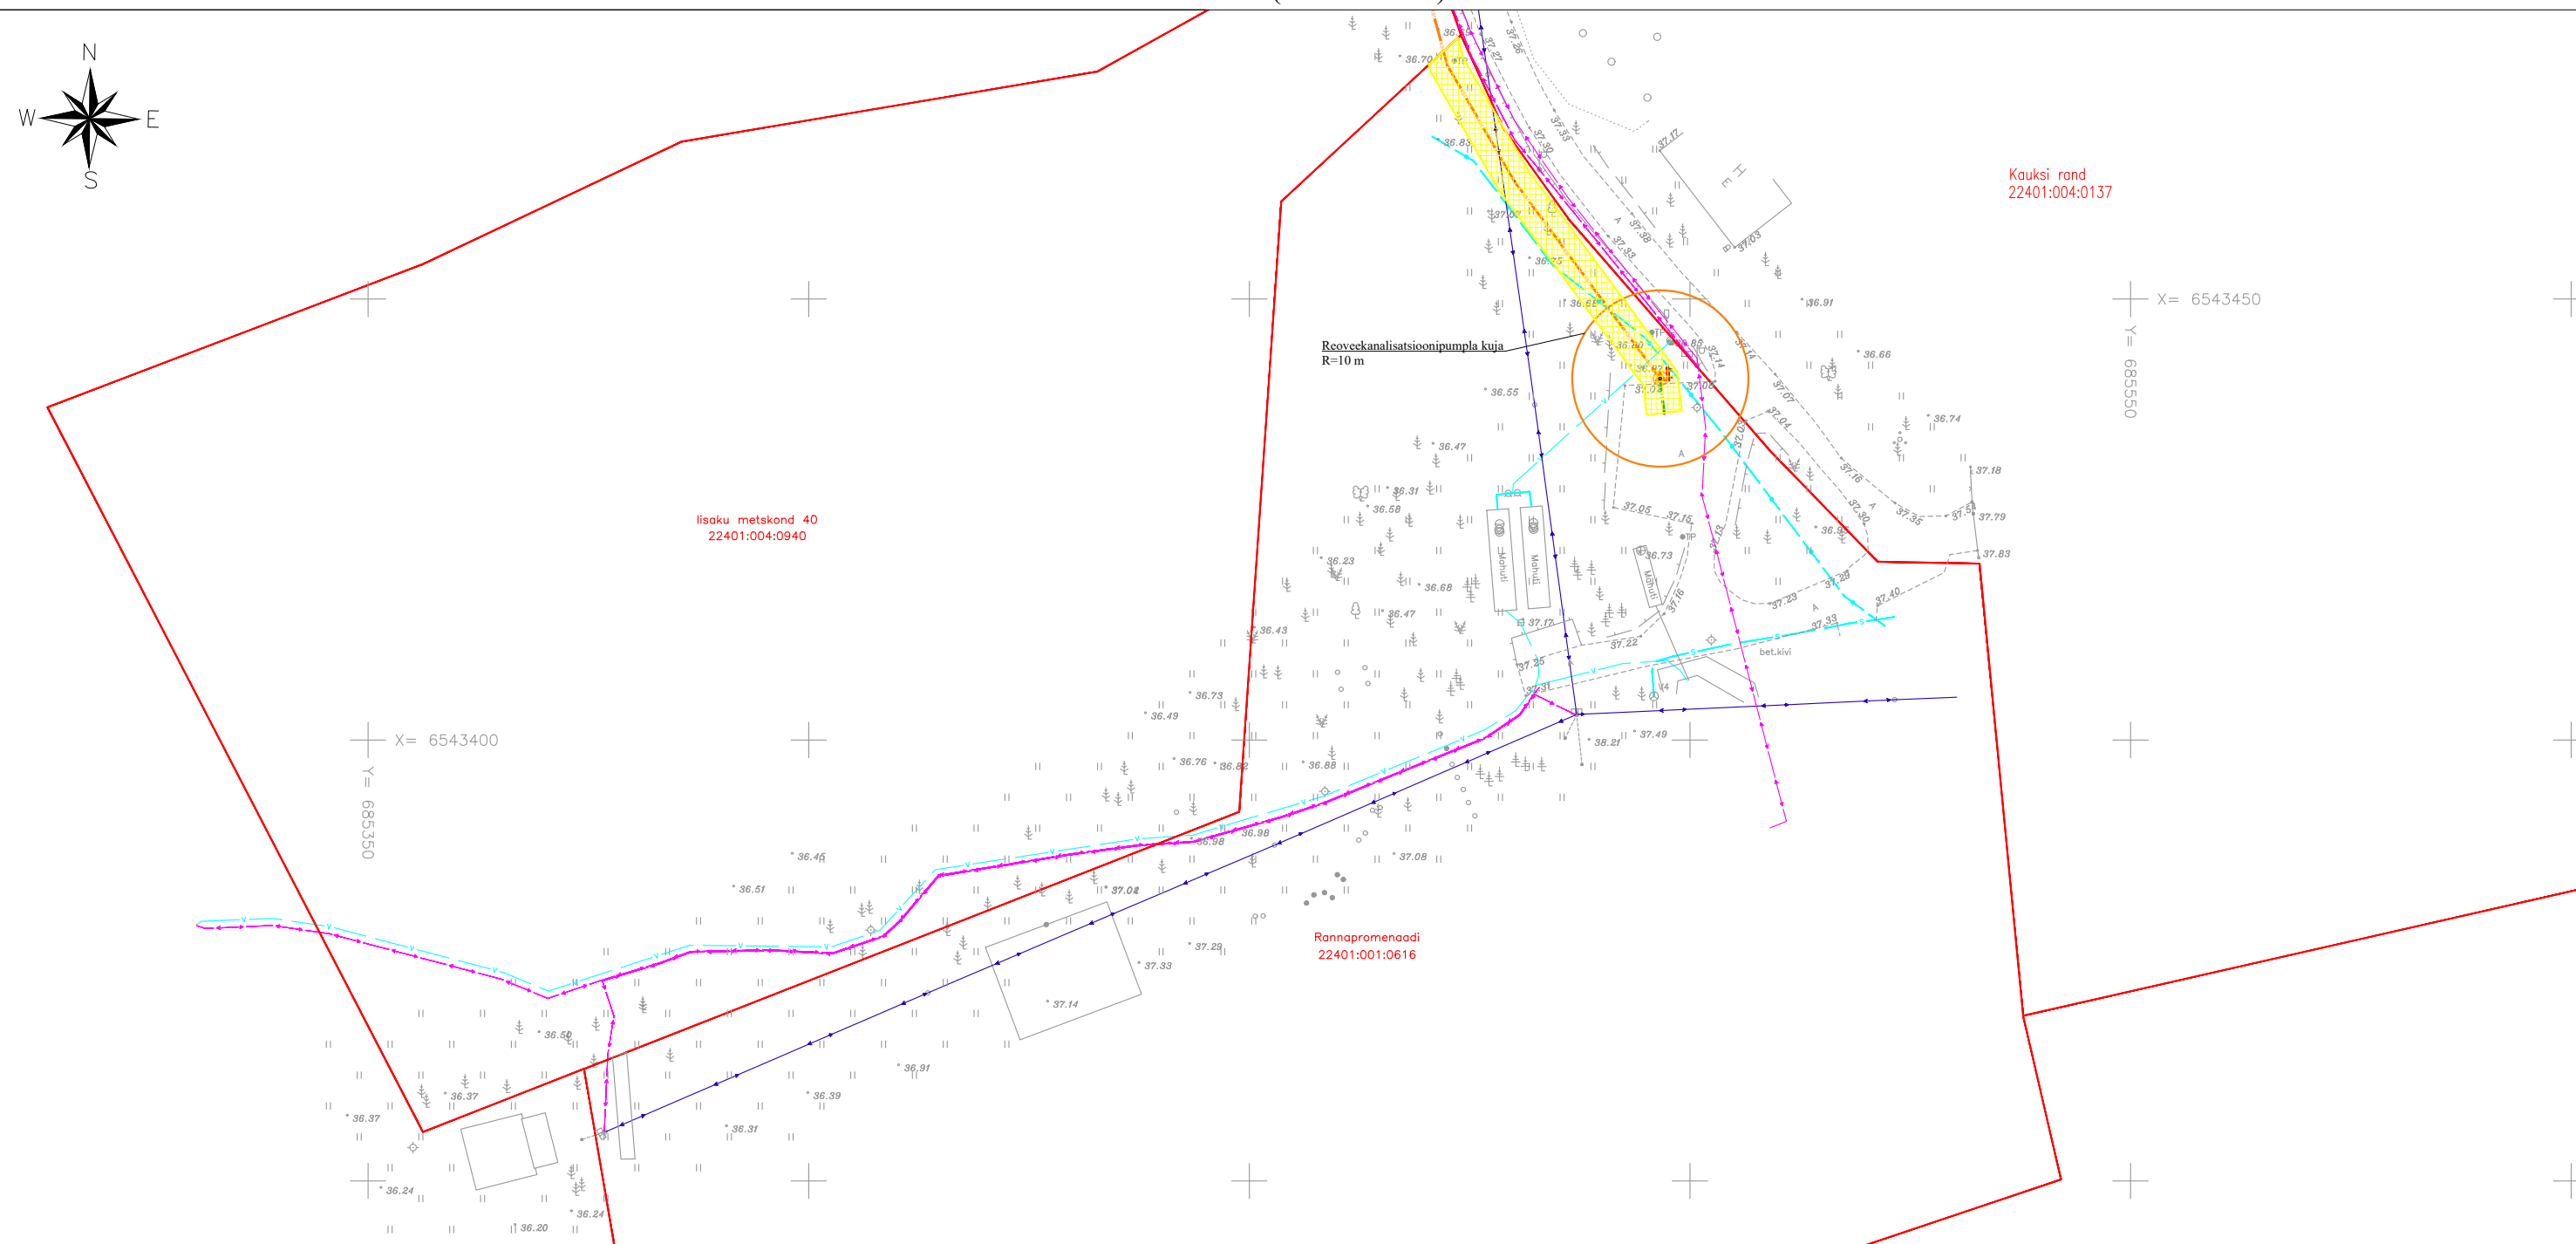

Leppemärgid:

- |                                                                                     |                                                  |                                                                                     |                                          |
|-------------------------------------------------------------------------------------|--------------------------------------------------|-------------------------------------------------------------------------------------|------------------------------------------|
|  | Katastriüksuse piir                              |  | Sundvalduse / isikliku kasutusõiguse ala |
|  | Olemasolev veetorstik                            |  | Projekteeritud reoveepumpla<br>kujaga    |
|  | Olemasolev madalpingekaabel                      |                                                                                     |                                          |
|  | Olemasolev madalpingeõhuliin                     |                                                                                     |                                          |
|  | Olemasolev sidekaabel                            |                                                                                     |                                          |
|  | Projekteeritud survekanalisatsioonitorustik      |                                                                                     |                                          |
|  | Projekteeritud isevoolne kanalisatsioonitorustik |                                                                                     |                                          |

**Nõustun kooskõlastuslehel toodud torustike asukohaga kinnistul ja rajamisega kinnistule.**

**Nõustun kooskõlastuslehel toodud reoveepumpla asukohaga kinnistul ja reoveepumpla kujaga kinnistul.**

*Kanalisatsiooniehitise kuja on kanalisatsiooniehitise, välja arvatud torustik, kõige väiksem lubatud kaugus elamust ning majutus-, ravi-, spordi-, haridus-, kaubandus- ja teenindushoonest, samuti transpordihoonest, mis teenindab regulaarselt inimesi, ning salv- ja puurkaevust.*

**Nõustun sundvalduse seadmisega kinnistule AS Emajõe Veevärk kasuks.**

☐ (Valida üks ning  
märkida valik  
ristiga)

**Nõustun isikliku kasutusõiguse seadmisega kinnistule AS Emajõe Veevärk kasuks.**

Kinnistu esindaja (esindajate) nimi (nimed):

Postiaadress:

Telefon/e-post:

Kinnistu esindaja märkused:

Kuupäev:

Allkiri: