


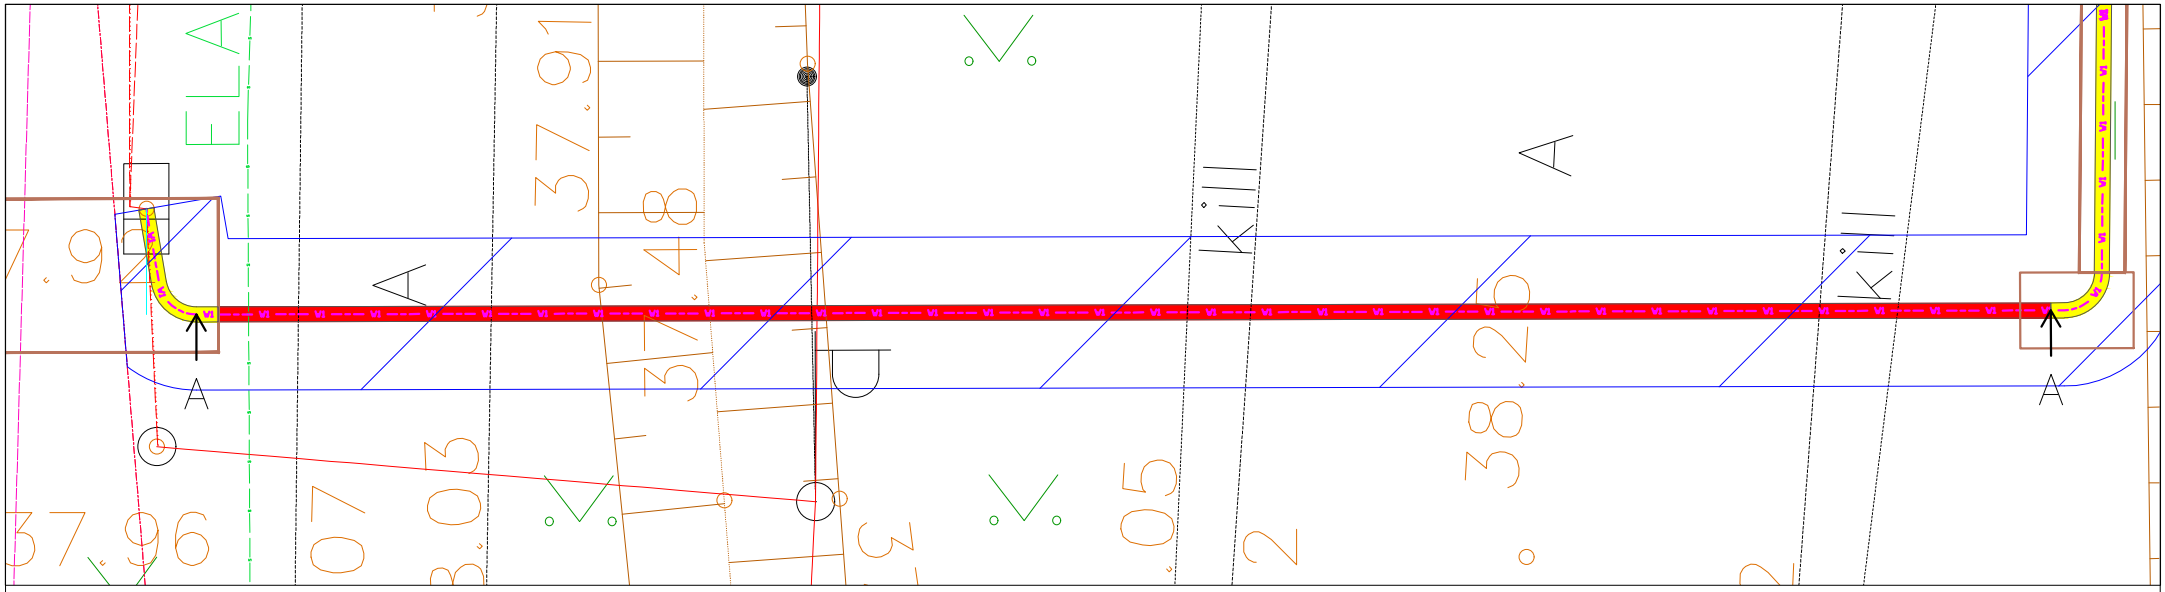


Märkused:

- Kaabli paigaldussügavus Transpordiametile kuuluva asfalteeritud sõidutee all min 1,5 m kaitsetoru pealt.
- Kaabli min. paigaldussügavus riigitee muldenõlvast 1 m kaugusel on 1,2 m ja kaugemal kui 1 m on 1 m.

| TÄHIS | HULK | MUUDATUS | | MUUTJA | KUUPÄEV |
|---|---|---|---|---|---|
| | | | | | |

KH ENERGIA
Tallinn, Laki tn. 13 EL10303995-0001
tel 6598970, email kh@energia-konsult.ee
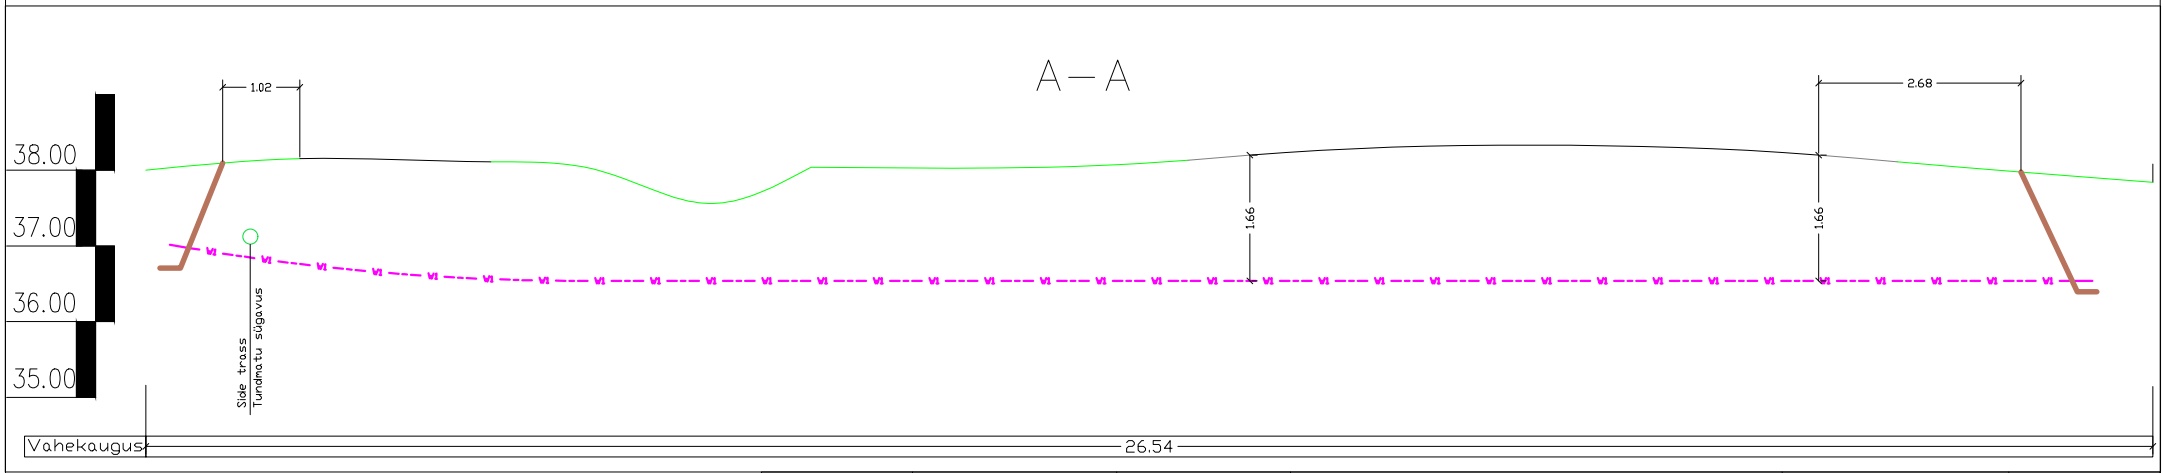
| | | | | | |
|---|---|---|---|---|---|
| KONTROLL. | ... | ... | | | |
| PROJEKT. | T.R.SIITAN | 04.2026 | | | |

Faili nimi
LC4911_TP_EL-4-01_asendiplaan

Tellija
**Elektrilevi OÜ**

Töö nimi
Liitumine madalpingel - Tammevase, Kuusalu küla, Kuusalu vald, Harju maakond

Aadress
Tammevase, Kuusalu küla, Kuusalu vald, Harju maakond

Joonise nimi
Asendiplaan

Projekt nr.
**LC4911**

Joonise nr.
EL-4-01

| Staad | Leht/Lehti | Mõõtkava |
|---|---|---|
| TP | 1/1 | 1:800 |

EESTI PROJEKTBÜROODE LIIDU LIIGE · EPBL