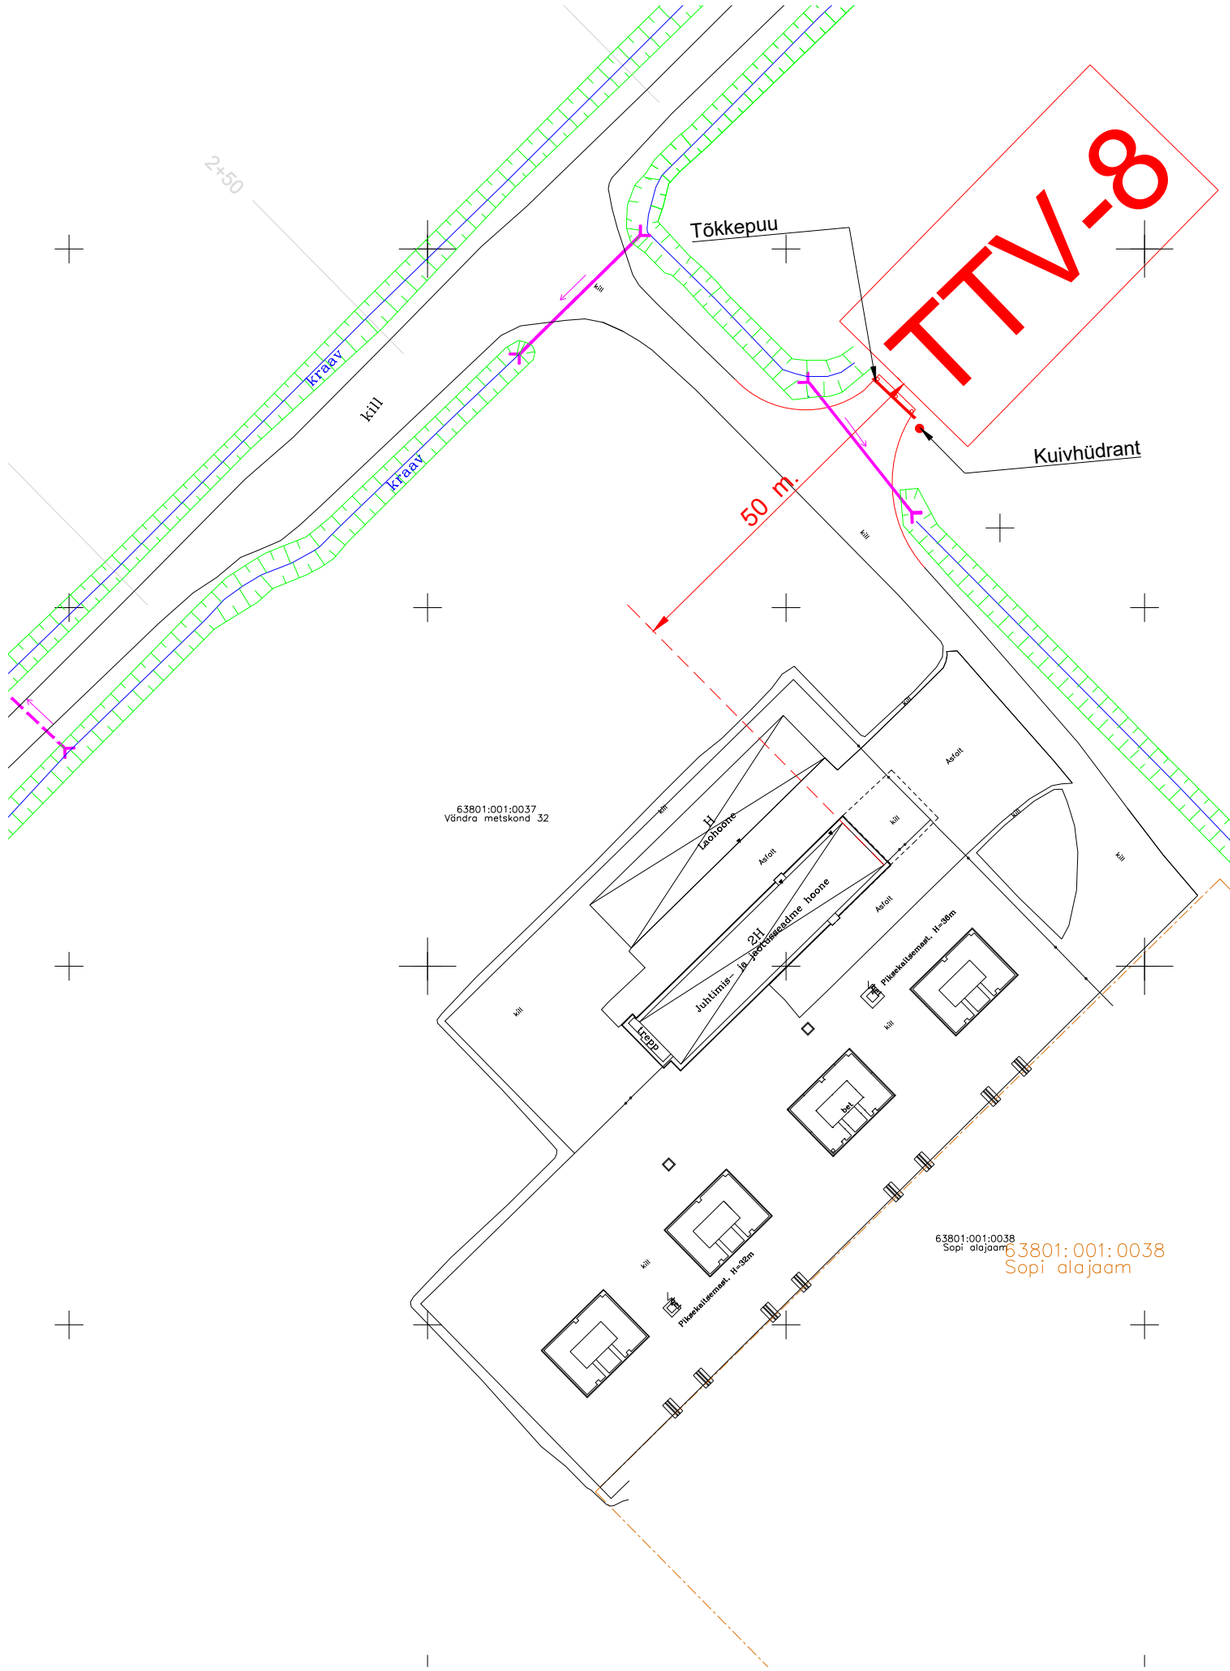

TULETÕRJEVEETIIGID

Tuletõrjeveetiikide asukohad on näidatud projektplaanil, kokku on projekteeritud 7 tiiki ning lisaks üks alajaama juures. Tuletõrjevee tiigid paiknevad projekteeritud teenindusteede ääres, milledelt on tehtud 15 m raadiusega mahasõidud, mahasõidu lõppu on ette nähtud teha ümarpuidust tõkkepoom. Veevõtukohad tähistada infoviidaga, mis peab vastama standardile EVS 812–6:2012. Tiigid ühendatakse kõrvalasuva veejuhtmega eesvoolukraaviga, ühenduskraavi põhja kõrgus on 20 cm kõrgemal eesvoolukraavi põhja kõrgusest. Projekteeritud tiikide põhja laius on 8,0 m, tiigi pikkus 50 m, kolme külje nõlvused 1,5 ja ühel otsal nõlvus 3, tiikide laiused kujunevad vastavalt sügavusele. Tiikidest väljakaevatav pinnas tasandatakse kuni 1 m kihina tiikide ümbrusesse, sellelt alalt tuleb eelnevalt likvideerida kõrghaljastus. Pinnase laialiajamiseks vajalike platside suurus on esitatud joonisel 2, samal joonisel on ka muud tiikide ehitamiseks vajalikud parameetrid.

Verston		Joonis: TTV-8	Lehekülg: 2-1
Koostas:		Objekt: Sopi-Tootsi Tuulepark	Mõõtkava:
Kuupäev:			