

TINGMÄRGID:

- Projekteeritud 0,4kV maakaabel
- Projekteeritud Valgustuspunkt
- Projekteeritud mast
- Projekteeritud kordusmaandus
- Kinnistu piir

Siderajalise kaitsevöönd

AA
E: F
H: I, J

AA-valgusti järgu nr;
E-korpus; F-optika;
H-mastikõrgus; I-konsooli pikkus;
J-võimsus;

MÄRKUSED:

- Käesolev projekt on koostatud lähtuvalt Saku valla väljastatud lähteülesandest
- Kõik ehitus- ja elektritööd teostada kooskõlas kehtivate ehitusnormide ja eeskirjadega.
- Trass puhastada vajadusel vajalikus ulatuses puudest/võsast
- Kaablite ristumisel või lähedasel kulgemisel olemasolevate tehnoorajastega lähtuda vastava tehnoorajaste kaitsevööndis tegutsemise korrast, projekti kooskõlastuses kirjeldatud tingimustest ja pidada kinni normidekohastest vahekaugustest.
- Kaevetööde järgselt taastada pinnase ja katendite endine olukord ja korrastada ehitusjäljed. Pinnase täitmisel arvestada hilisemat vajumist, tagasitäidetav pinnas tihendada.
- Projekti koostamiseks on kasutatud REIB OÜ geodeetiliselusplaani - Töö nr TT6826

Projekt: Saku valla tänavavalgustuse rekonstrueerimine Kiisa asula		Tellija: Saku Vallavalitsus	
Joonis: Asendiplaan		Töö nr: 2402027-1	
AS Connecto Eesti Registrikood: 10722319 Tuisu tn 19, 11314 Tallinn tel. 606 3100 info@connecto.ee www.connecto.ee		Joonise nr: EL 4-01	
Projekteeris	Erki Pääro	Möötkava:	1:1000
Kontrollis	Aleksandr Gaplevski	Leht	Lehti
		Stadium:	TP
			1
			2

TINGIMÄRGID:


- Projekteeritud 0,4kV maakaabel
 Projekteeritud Valgustuspunkt
 Projekteeritud mast
 Projekteeritud kordusmaandus
 Kinnistu piir


Siderajalise kaitsevöönd

AA-valgusti järgu nr;
 E-korpus; F-optika;
 H-mastikõrgus; I-konsooli pikkus;
 J-võimsus;

MÄRKUSED:

1. Käesolev projekt on koostatud lähtuvalt Saku valla väljastatud lähteülesandest
2. Kõik ehitus- ja elektritööd teostada kooskõlas kehtivate ehitusnormide ja eeskirjadega.
3. Trass puhastada vajadusel vajalikus ulatuses puudest/võsast
4. Kaablite ristumisel või lähedasel kulgemisel olemasolevate tehnovõrkudega lähtuda vastava tehnoarajalise kaitsevööndis tegutsemise korrast, projekti kooskõlastuses kirjeldatud tingimustest ja pidada kinni normidekohastest vahekaugustest.
5. Kaevetööde järgselt taastada pinnase ja katendite endine olukord ja korrastada ehitusjäljed. Pinnase täitmisel arvestada hilisemat vajumist, tagasitäidetav pinnas tihendada.
6. Projekti koostamiseks on kasutatud REIB OÜ geodeetilisalusplaani - Töö nr TT6826

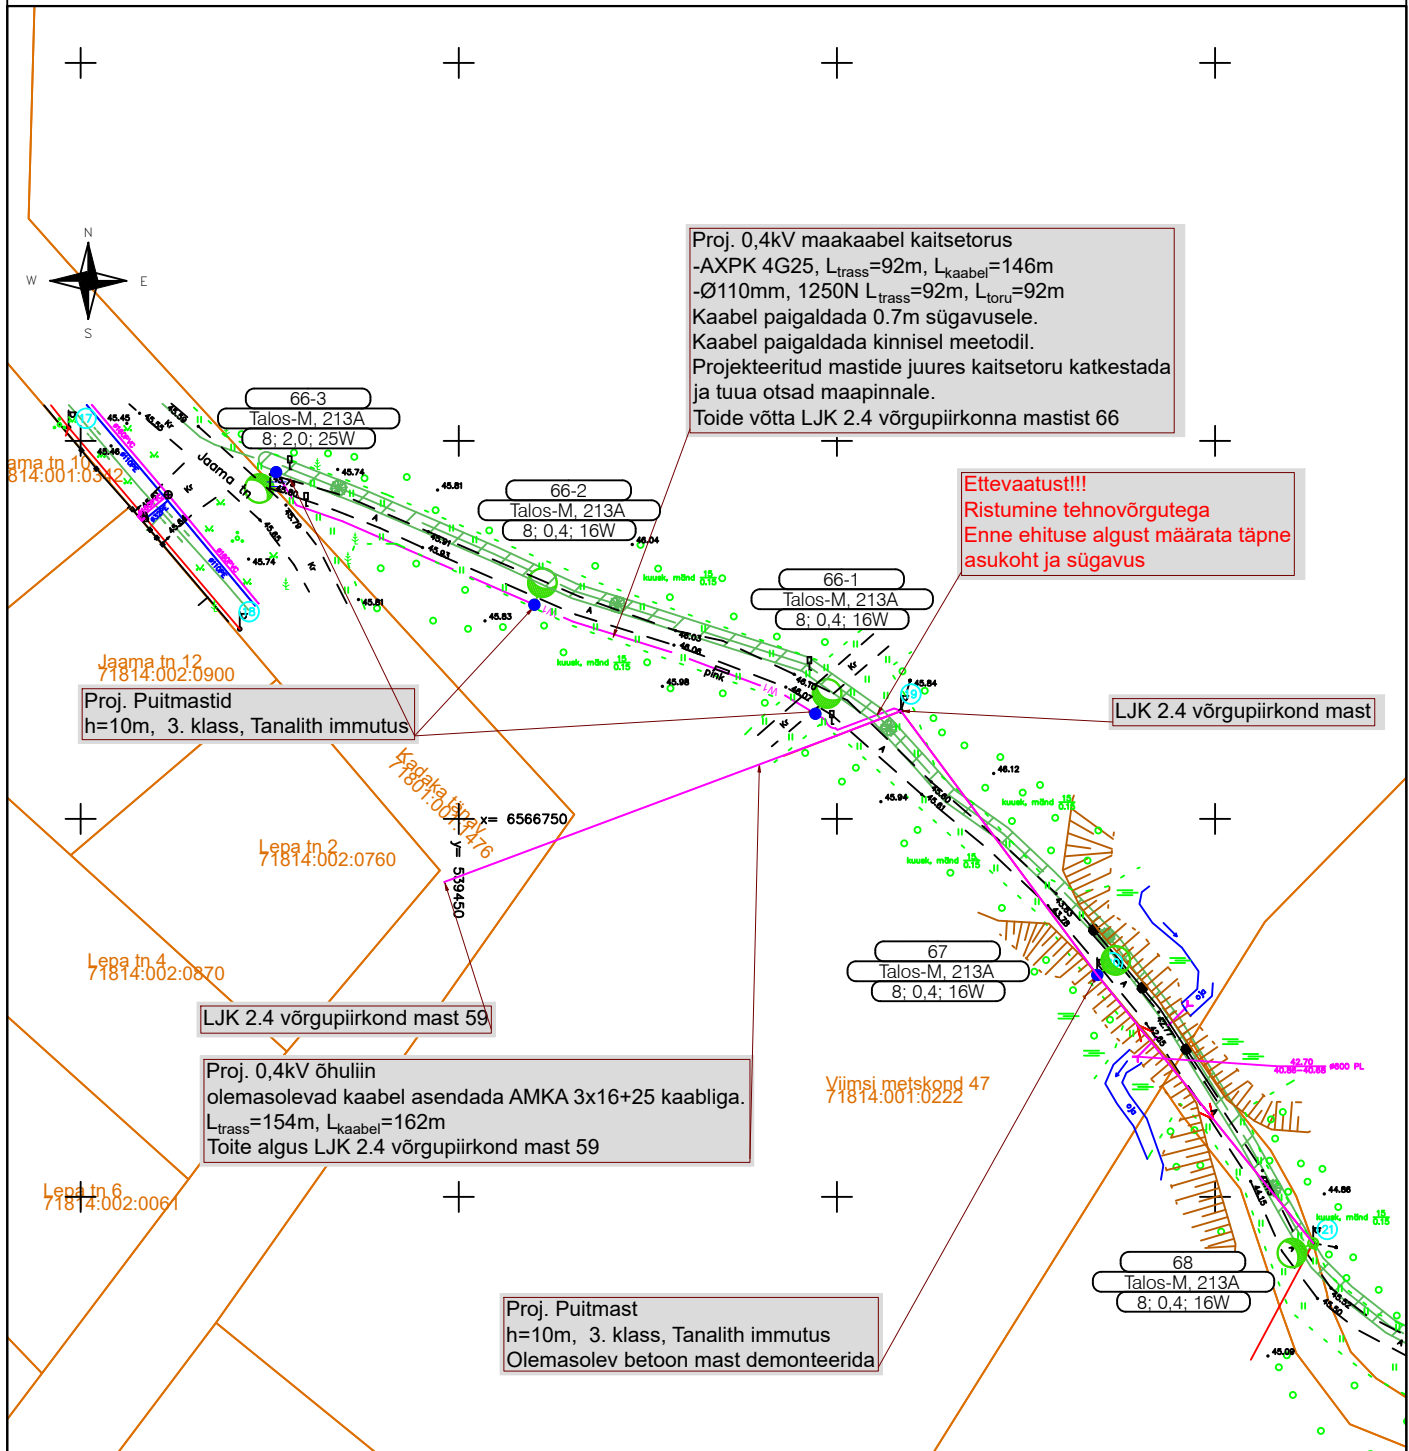

Projekt:		Saku valla tänavavalgustuse rekonstrueerimine Kiisa asula		Tellija:				Saku Vallavalitsus		
				Töö nr:		2402027-1				
Joonis:		Asendiplaan		Joonise nr:		EL 4-01				
				Mõõtkava:		1:1000	Leht	Lehti		
<div><div>AS Connecto Eesti Registrikood: 10722319 Tuisu tn 19, 11314 Tallinn tel. 606 3100 info@connecto.ee www.connecto.ee</div></div>		Projektiteeris		Erki Pääro		Staadium:		TP	2	2
		Kontrollis		Aleksandr Gapevski						



AS Connecto Eesti
 Registrikood: 10722319
 Tuisu tn 19, 11314 Tallinn
 tel. 606 3100
 info@connecto.ee
 www.connecto.ee