


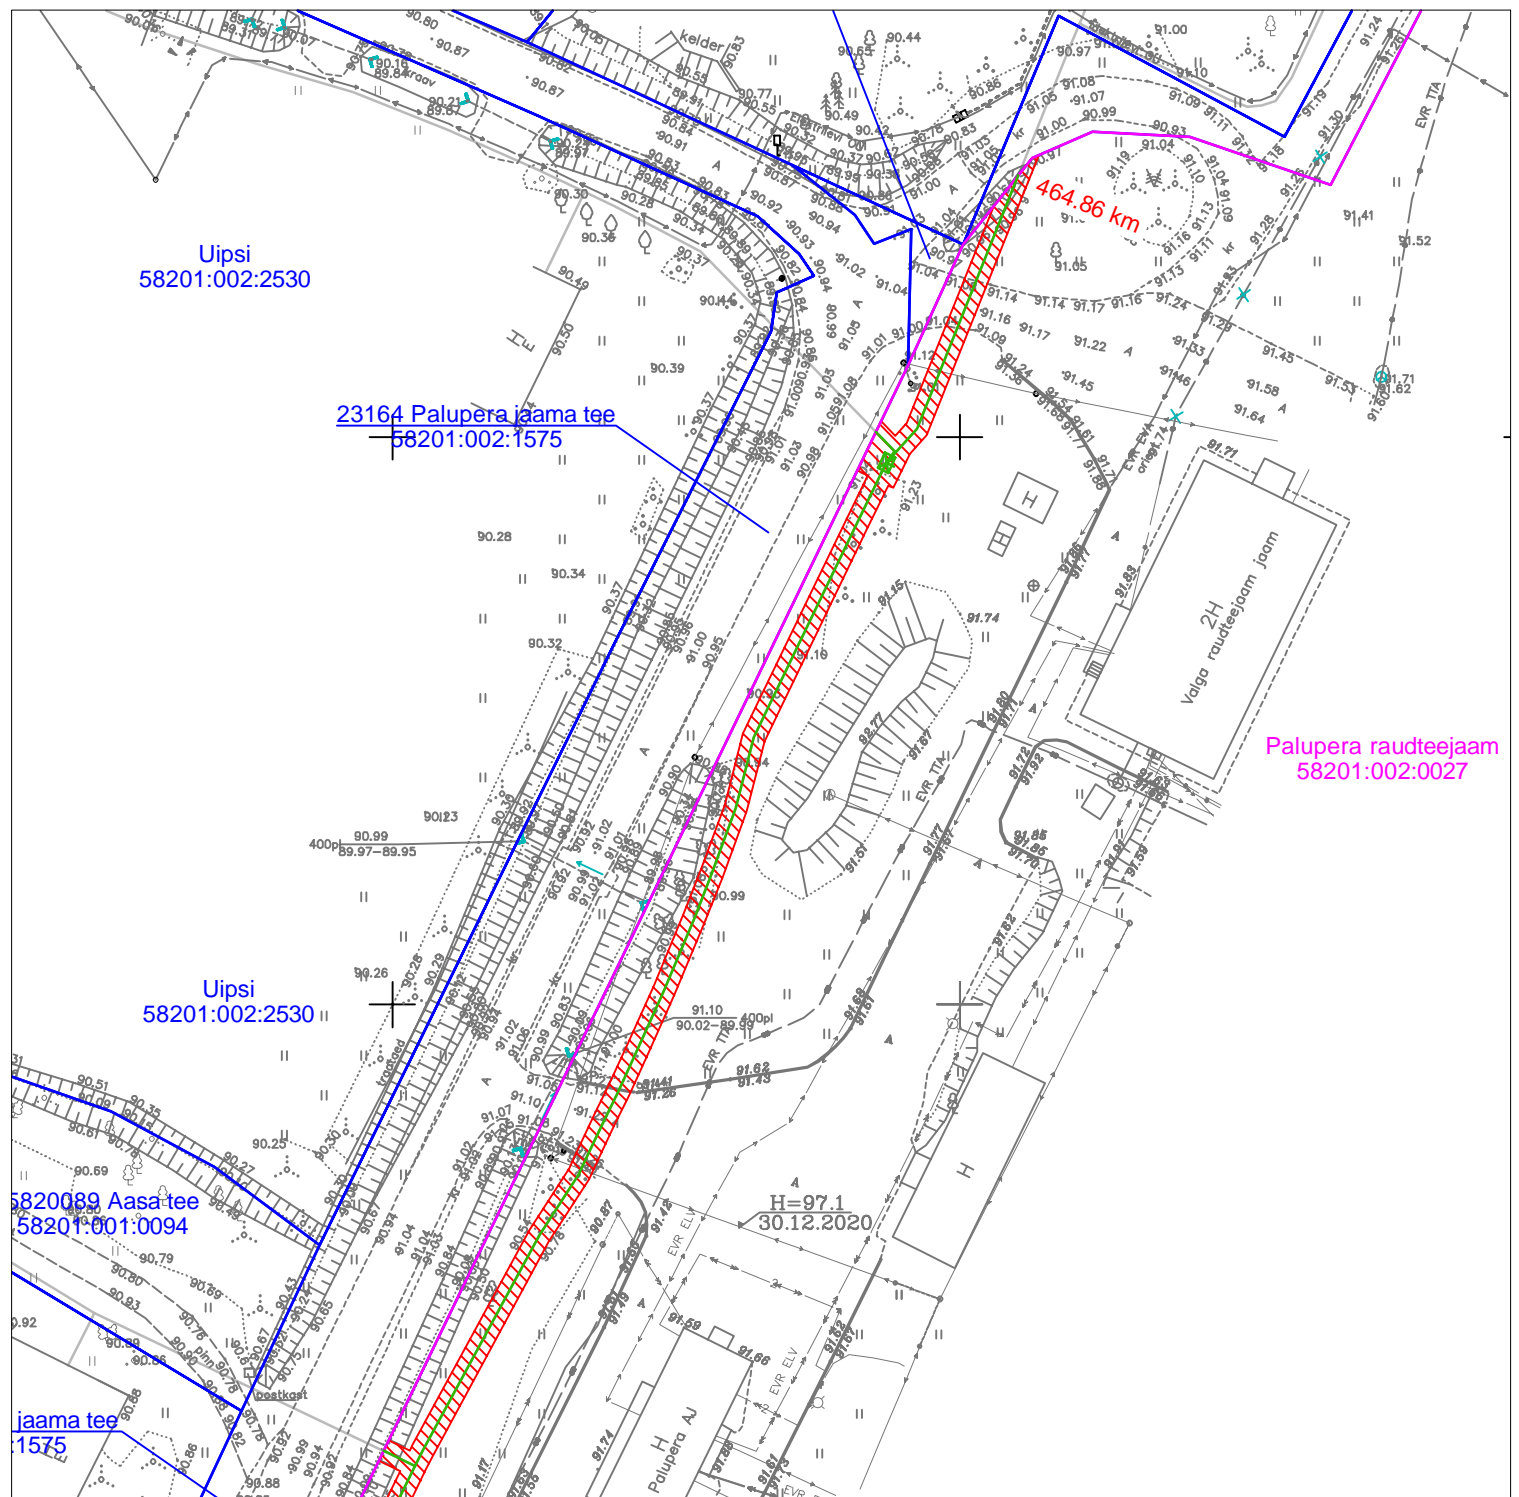





Isikliku kasutusõiguse seadmise plaan
Tartu maakond, Elva vald, Palupera küla
Palupera raudteejaam (58201:002:0027)
464,86 - 465,23 km




Leppemärgid:

-  Isikliku kasutusõiguse ala, suurus - 734m²
-  Maasisene sideliin
-  Side jaotuskapp
-  Katastriüksuse piir/aadress, tunnus
-  Koormatava katastriüksuse piir/aadress, tunnus

Projekt Tartu maakond, Elva vald, Palupera ja Kõduküla küla piirkonna valguskaabli sidelahendus - EST-MIL-153(köide 2)				Tellija Eesti Andmesidevõrgu AS		
 LEONHARD WEISS LEONHARD WEISS OÜ E-post estonia@leonhard-weiss.com Telefon +372 601 2285 Registrikood 12083348	Joonis	Isikliku kasutusõiguse seadmise plaan			Joonise nr 10769K4	
	Projekteeris	Janek Lõhmus		53 477 135	Möötkava	M 1: 750
	Kontrollis	Janek Lõhmus		53 477 135	Staadium	Tööprojekt
	Projektijuht	Janek Lõhmus		53 477 135	Keel EST	Leht 1 Lehti 3

Isikliku kasutusõiguse seadmise plaan
Tartu maakond, Elva vald, Palupera küla
Palupera raudteejaam (58201:002:0027)
464,86 - 465,23 km

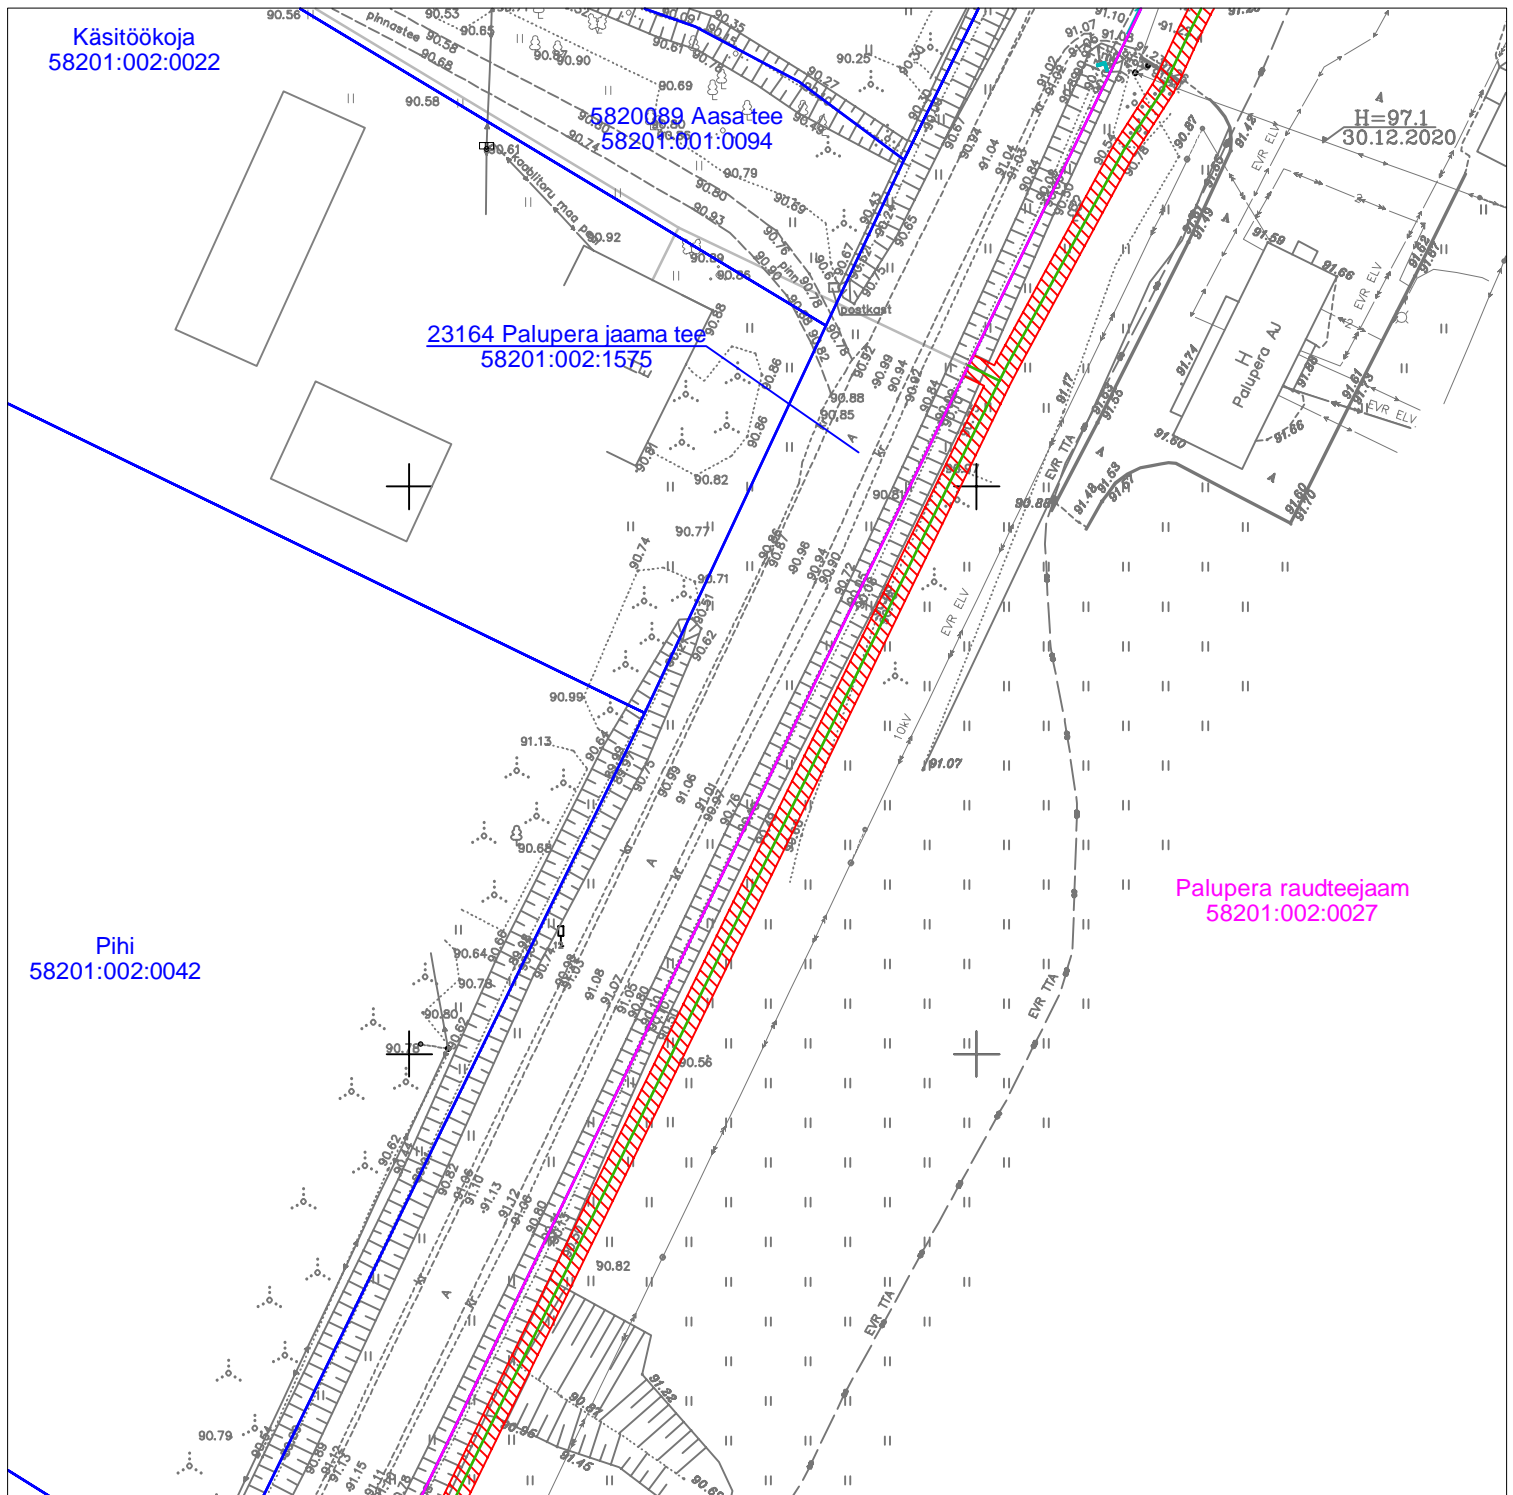

Leppemärgid:



Isikliku kasutusõiguse ala, suurus - 734m²



Maasisene sideliin




Side jaotuskapp




Katastriüksuse piir/aadress, tunnus








Koormatava katastriüksuse piir/aadress, tunnus

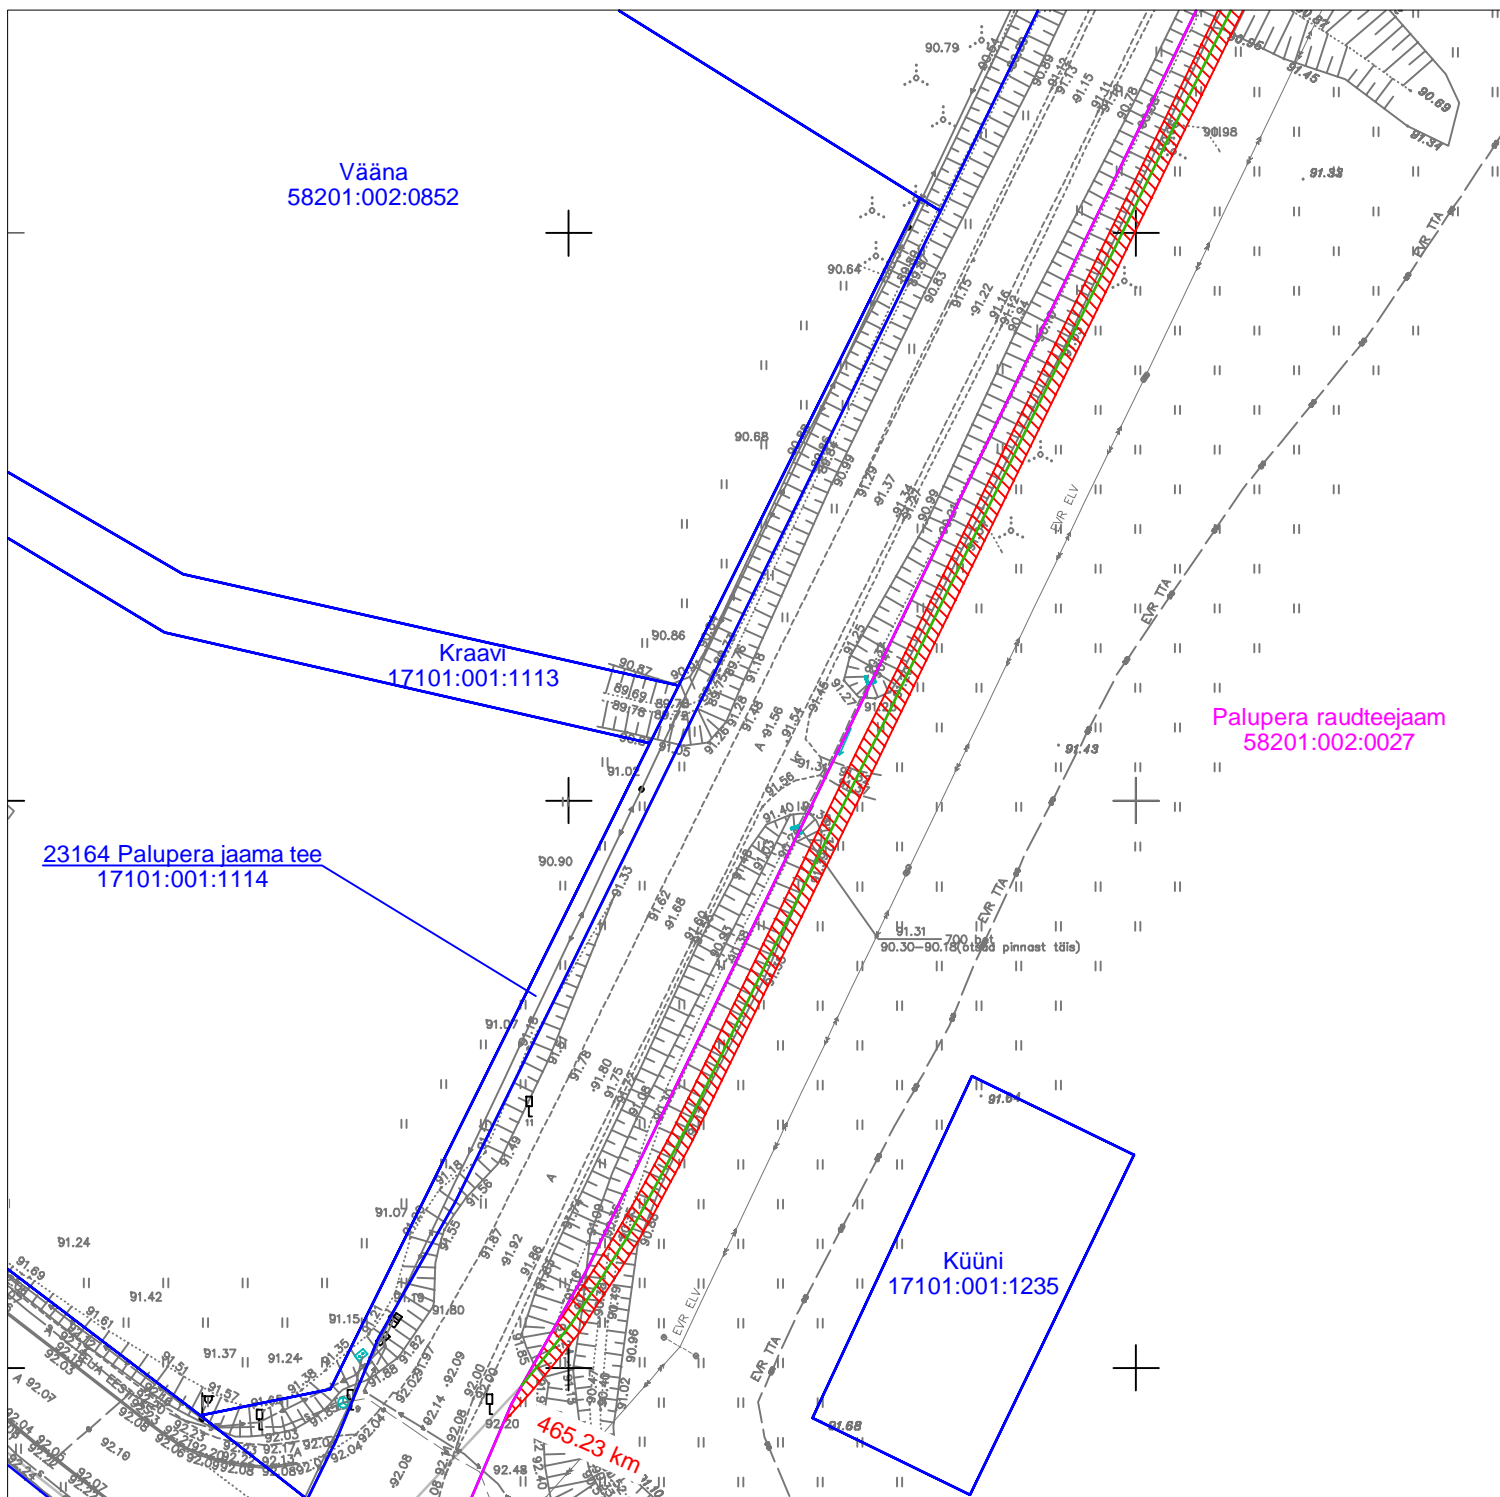
Projekt Tartu maakond, Elva vald, Palupera ja Kõduküla küla piirkonna valguskaabli sidelahendus - EST-MIL-153(köide 2)				Tellija Eesti Andmesidevõrgu AS		
 LEONHARD WEISS LEONHARD WEISS OÜ E-post estonia@leonhard-weiss.com Telefon +372 601 2285 Registrikood 12083348	Joonis	Isikliku kasutusõiguse seadmise plaan			Joonise nr 10769K4	
	Projekteeris	Janek Lõhmus		53 477 135	Möötkava	M 1: 750
	Kontrollis	Janek Lõhmus		53 477 135	Staadium	Tööprojekt
	Projektijuht	Janek Lõhmus		53 477 135	Keel EST	Leht 2
						Leht 3

Isikliku kasutusõiguse seadmise plaan
Tartu maakond, Elva vald, Palupera küla
Palupera raudteejaam (58201:002:0027)
464,86 - 465,23 km



Leppemärgid:

-  Isikliku kasutusõiguse ala, suurus - 734m²
-  Maasisene sideliin
-  Side jaotuskapp
-  Katastriüksuse piir/aadress, tunnus
-  Koormatava katastriüksuse piir/aadress, tunnus

Projekt Tartu maakond, Elva vald, Palupera ja Kõduküla küla piirkonna valguskaabli sidelahendus - EST-MIL-153(kõide 2)				Tellija Eesti Andmesidevõrgu AS		
 LEONHARD WEISS LEONHARD WEISS OÜ E-post estonia@leonhard-weiss.com Telefon +372 601 2285 Registrikood 12083348	Joonis	Isikliku kasutusõiguse seadmise plaan			Joonise nr 10769K4	
	Projekteeris	Janek Lõhmus		53 477 135	Möötkava	M 1: 750
	Kontrollis	Janek Lõhmus		53 477 135	Staadium	Tööprojekt
	Projektijuht	Janek Lõhmus		53 477 135	Keel	Leht
					EST	3