


ISIKLIKU KASUTUSÕIGUSE ALA PLAAN

M 1:1000

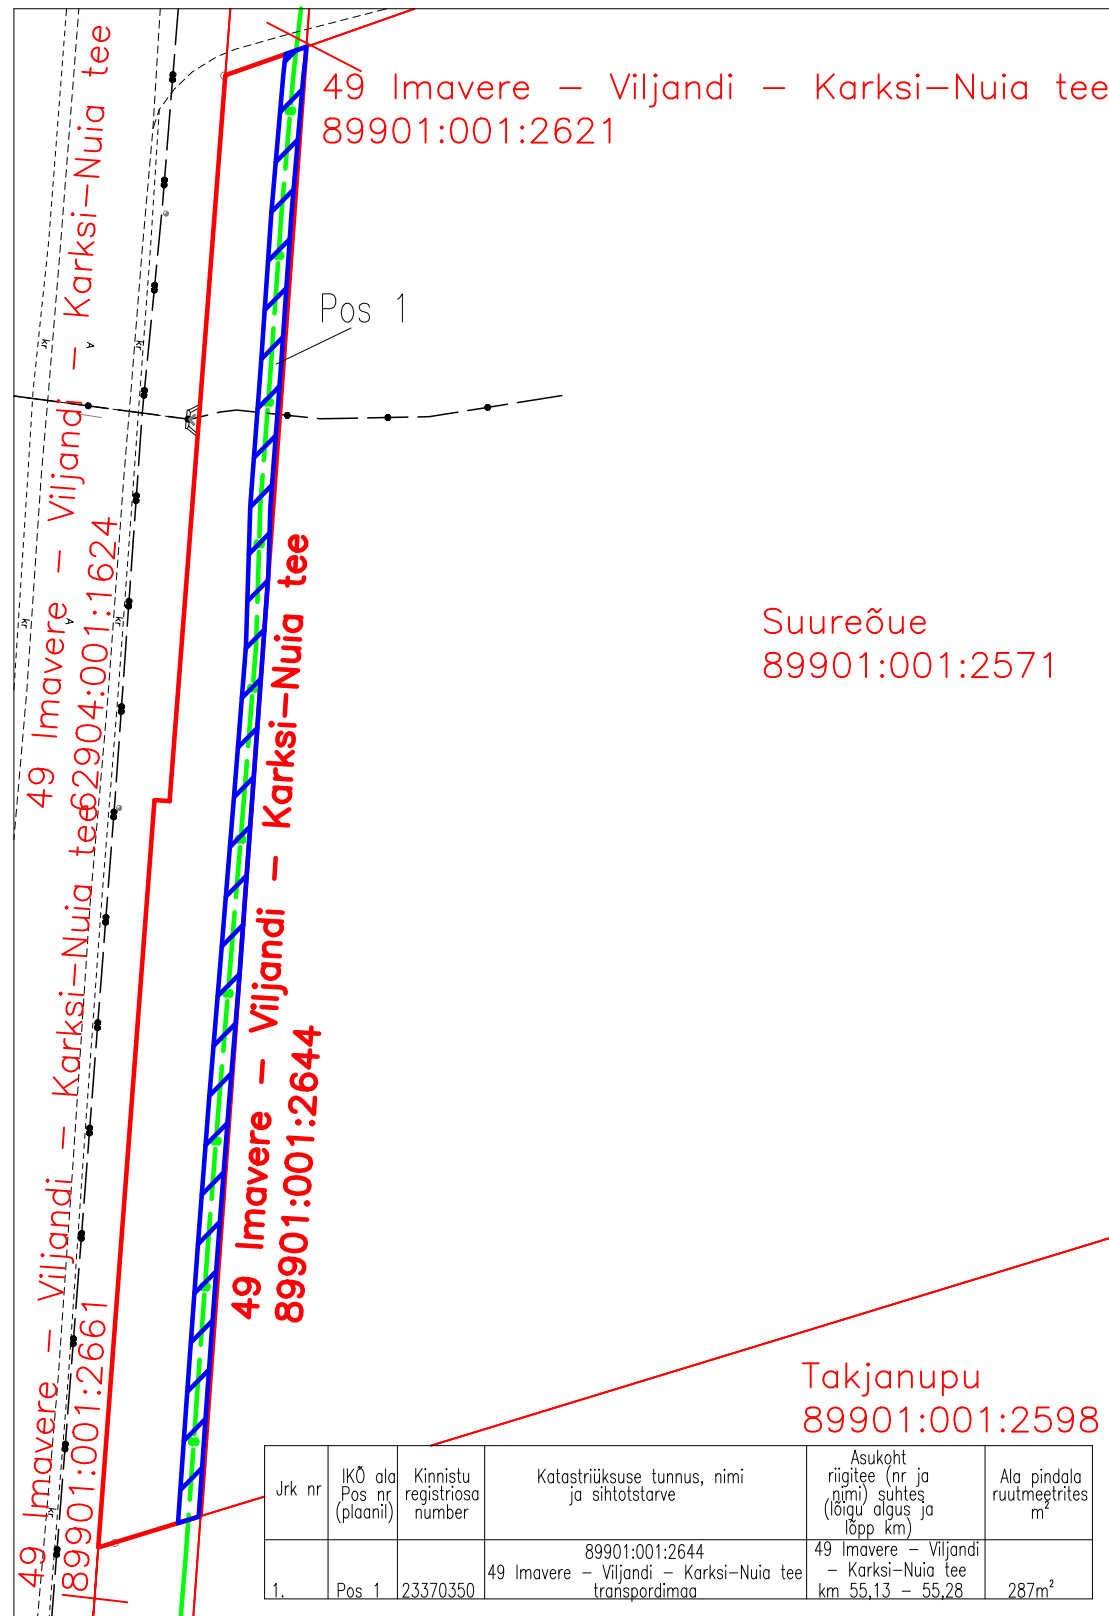

Projekti koostaja: Tinter–Projekt OÜ
 Projekt: Riigitee nr 49 Imavere–Viljandi–Karksi–Nuia km 53,996–58,871 Viljandi–Loodi lõigu
 rekonstrueerimise põhiprojekti koostamine.
 Elektri- ja siderajatiste ümberehituse projekt.
 Tänavavalgustuse ehituse projekt
 Projekt nr: 9655PP
 Teostusjoonis nr: GEO 23–3575
 Ala plaani koostaja: Lunes OÜ

- Koormatav ala 287m²
- Koormatava katastriüksuse piir
- Katastriüksuste piirid
- Side maakaabel