


Isikliku kasutusõiguse seadmise plaan

IKÕ ala Pos nr (plaanil)	Kinnistu registriosa nr	Katastriüksuse tunnus, nimi ja sihtotstarve	Asukoht riigitee (nr ja nimi) suhtes (lõigu algus ja lõpp km)	IKÕ ala pindala ruutmeetrites m ²
Pos 2	8876750	90002:003:1100; 17102 Viru-Jaagupi-Simuna tee; Transpordimaa	17102 Viru-Jaagupi-Simuna tee; 0,615-0,862 km	529

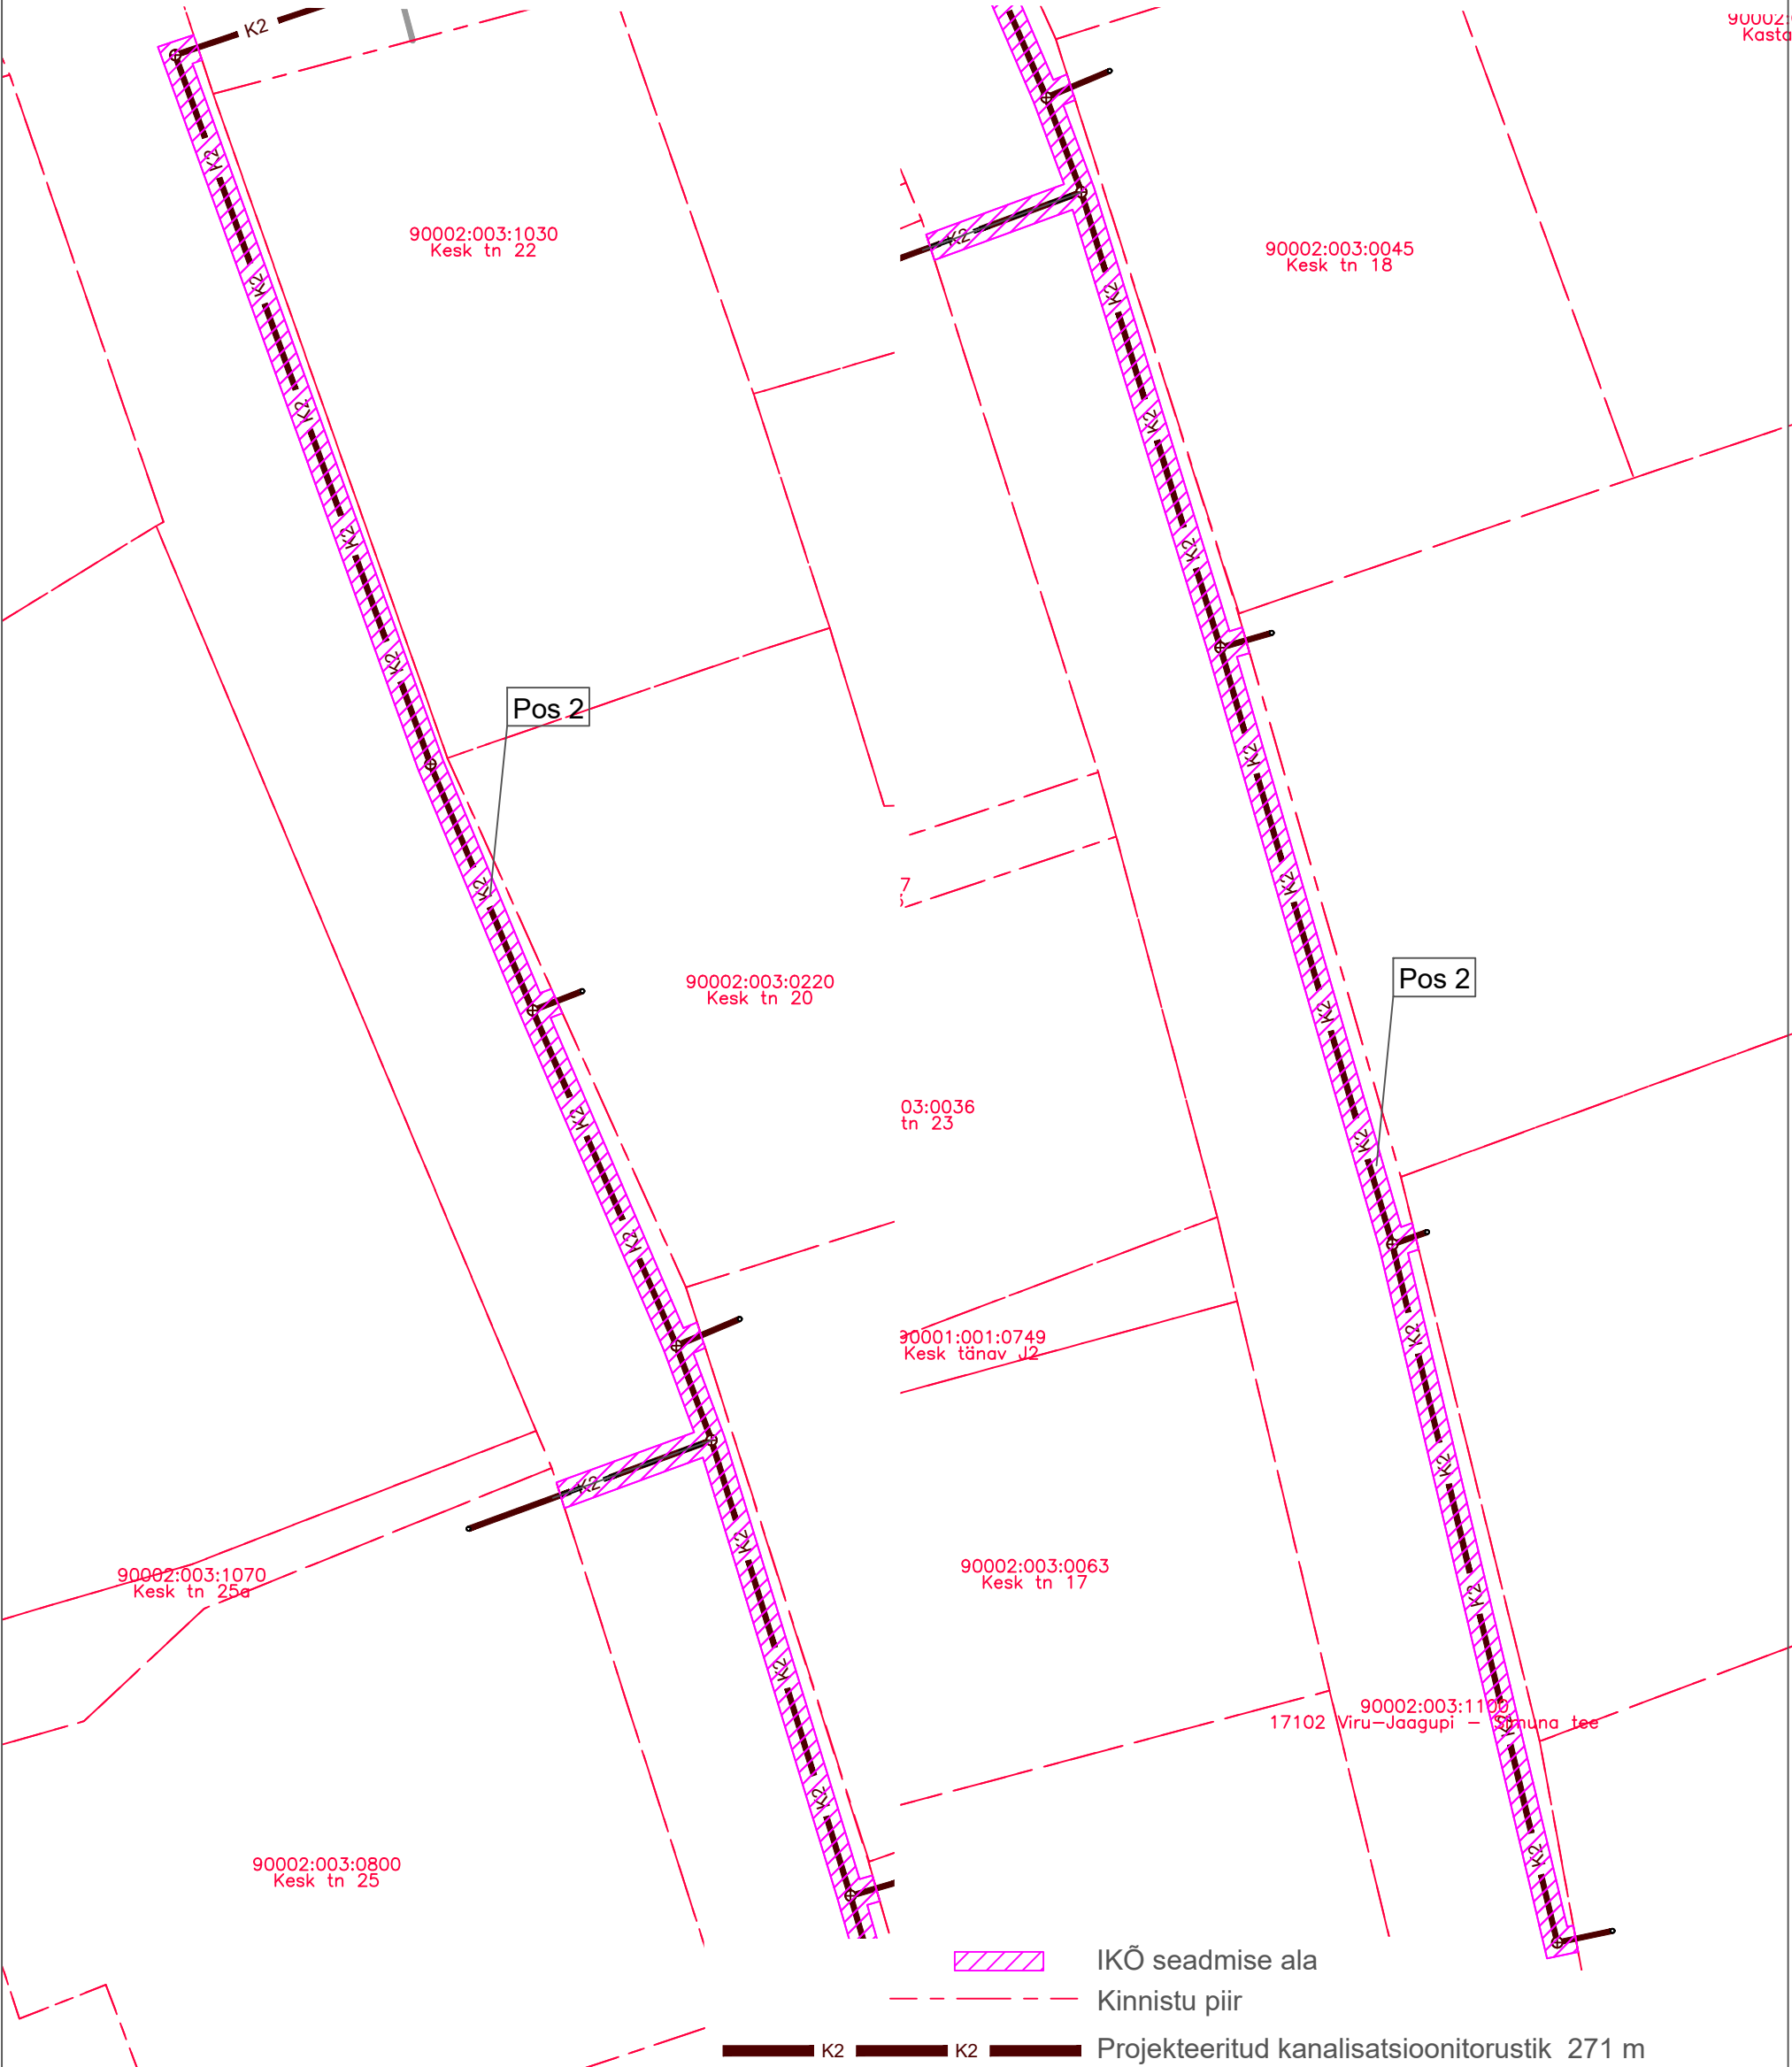

Projekti nimi / aadress Viru-Jaagupi aleviku ühisveevärgi ja -kanalisatsioonisüsteemide rekonstrueerimine ja laiendamine II-Etapp			Töö nr 2024-011	
Koostaja: Kert Kartau		Möötkava 1:500	Leht / formaat A3	Kuupäev 30.08.2024