


Isikliku kasutusõiguse seadmise plaan

| IKÕ ala Pos nr (plaanil) | Kinnistu registriosa nr | Katastriüksuse tunnus, nimi ja sihtotstarve | Asukoht riigitee (nr ja nimi) suhtes (lõigu algus ja lõpp km) | IKÕ ala pindala ruutmeetrites m ² |
|-----------------------------|----------------------------|--|--|---|
| Pos 7 | 8876750 | 90002:003:1100; 17102 Viru-Jaagupi-Simuna tee; Transpordimaa | 17102 Viru-Jaagupi-Simuna tee; ristumine 1,689 km | 27 |

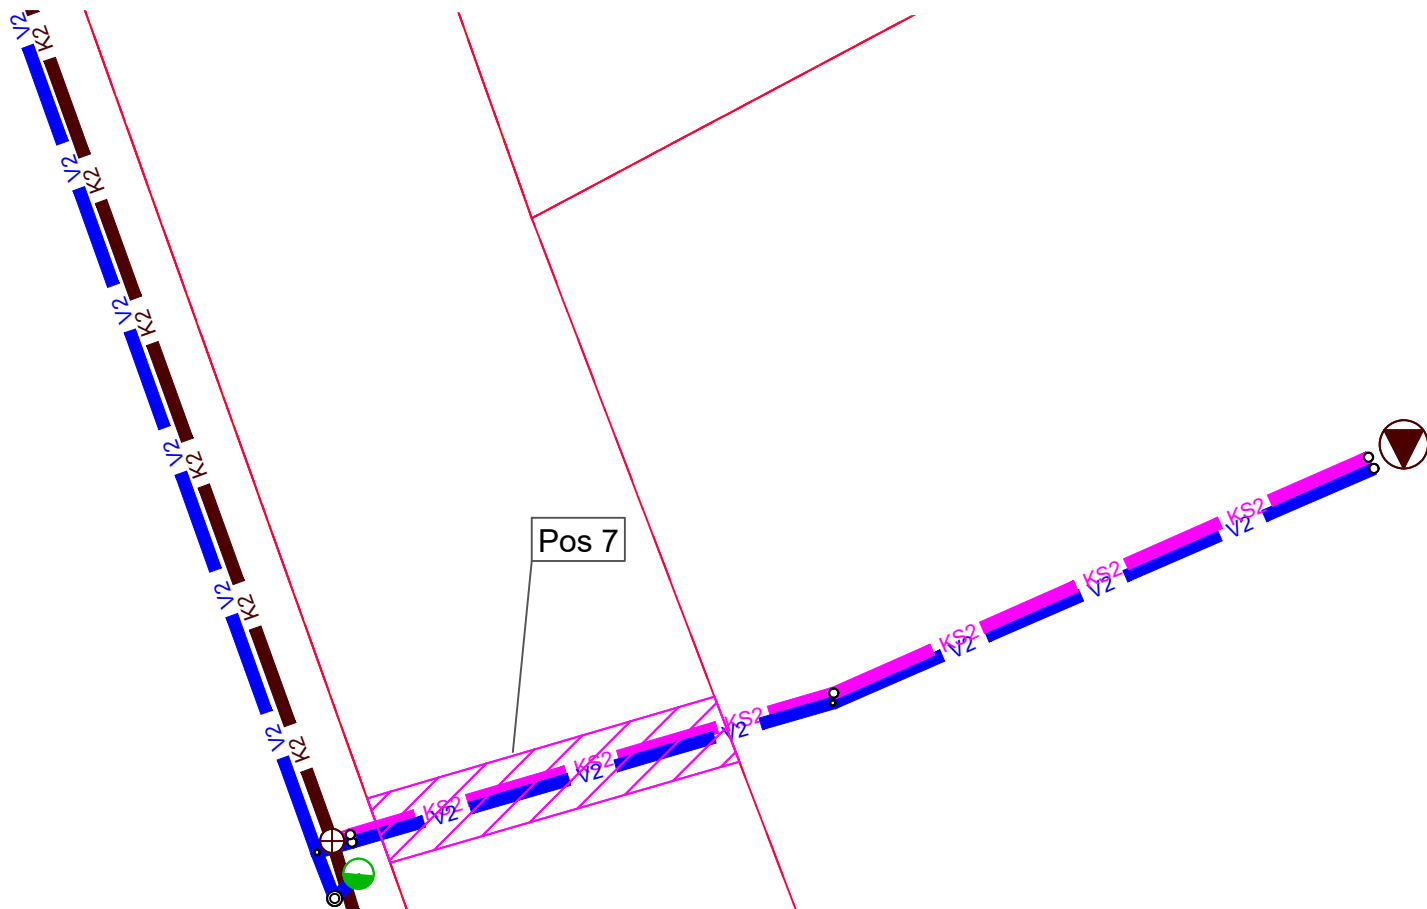

IKÕ seadmise ala

Kinnistu piir

V2 V2 V2

Projekteeritud veetorustik kaitsehülssis 12 m

KS2 KS2 KS2

Projekteeritud survekanalisatsiooni torustik kaitsehülssis 12 m

Projekti nimi / aadress
Viru-Jaagupi aleviku ühisveevärgi ja -kanalisatsioonisüsteemide rekonstrueerimine ja laiendamine II-Etapp

Töö nr
2024-011

Koostaja:
Kert Kartau

Möötkava
1:250

Leht / formaat
A3

Kuupäev
30.08.2024