

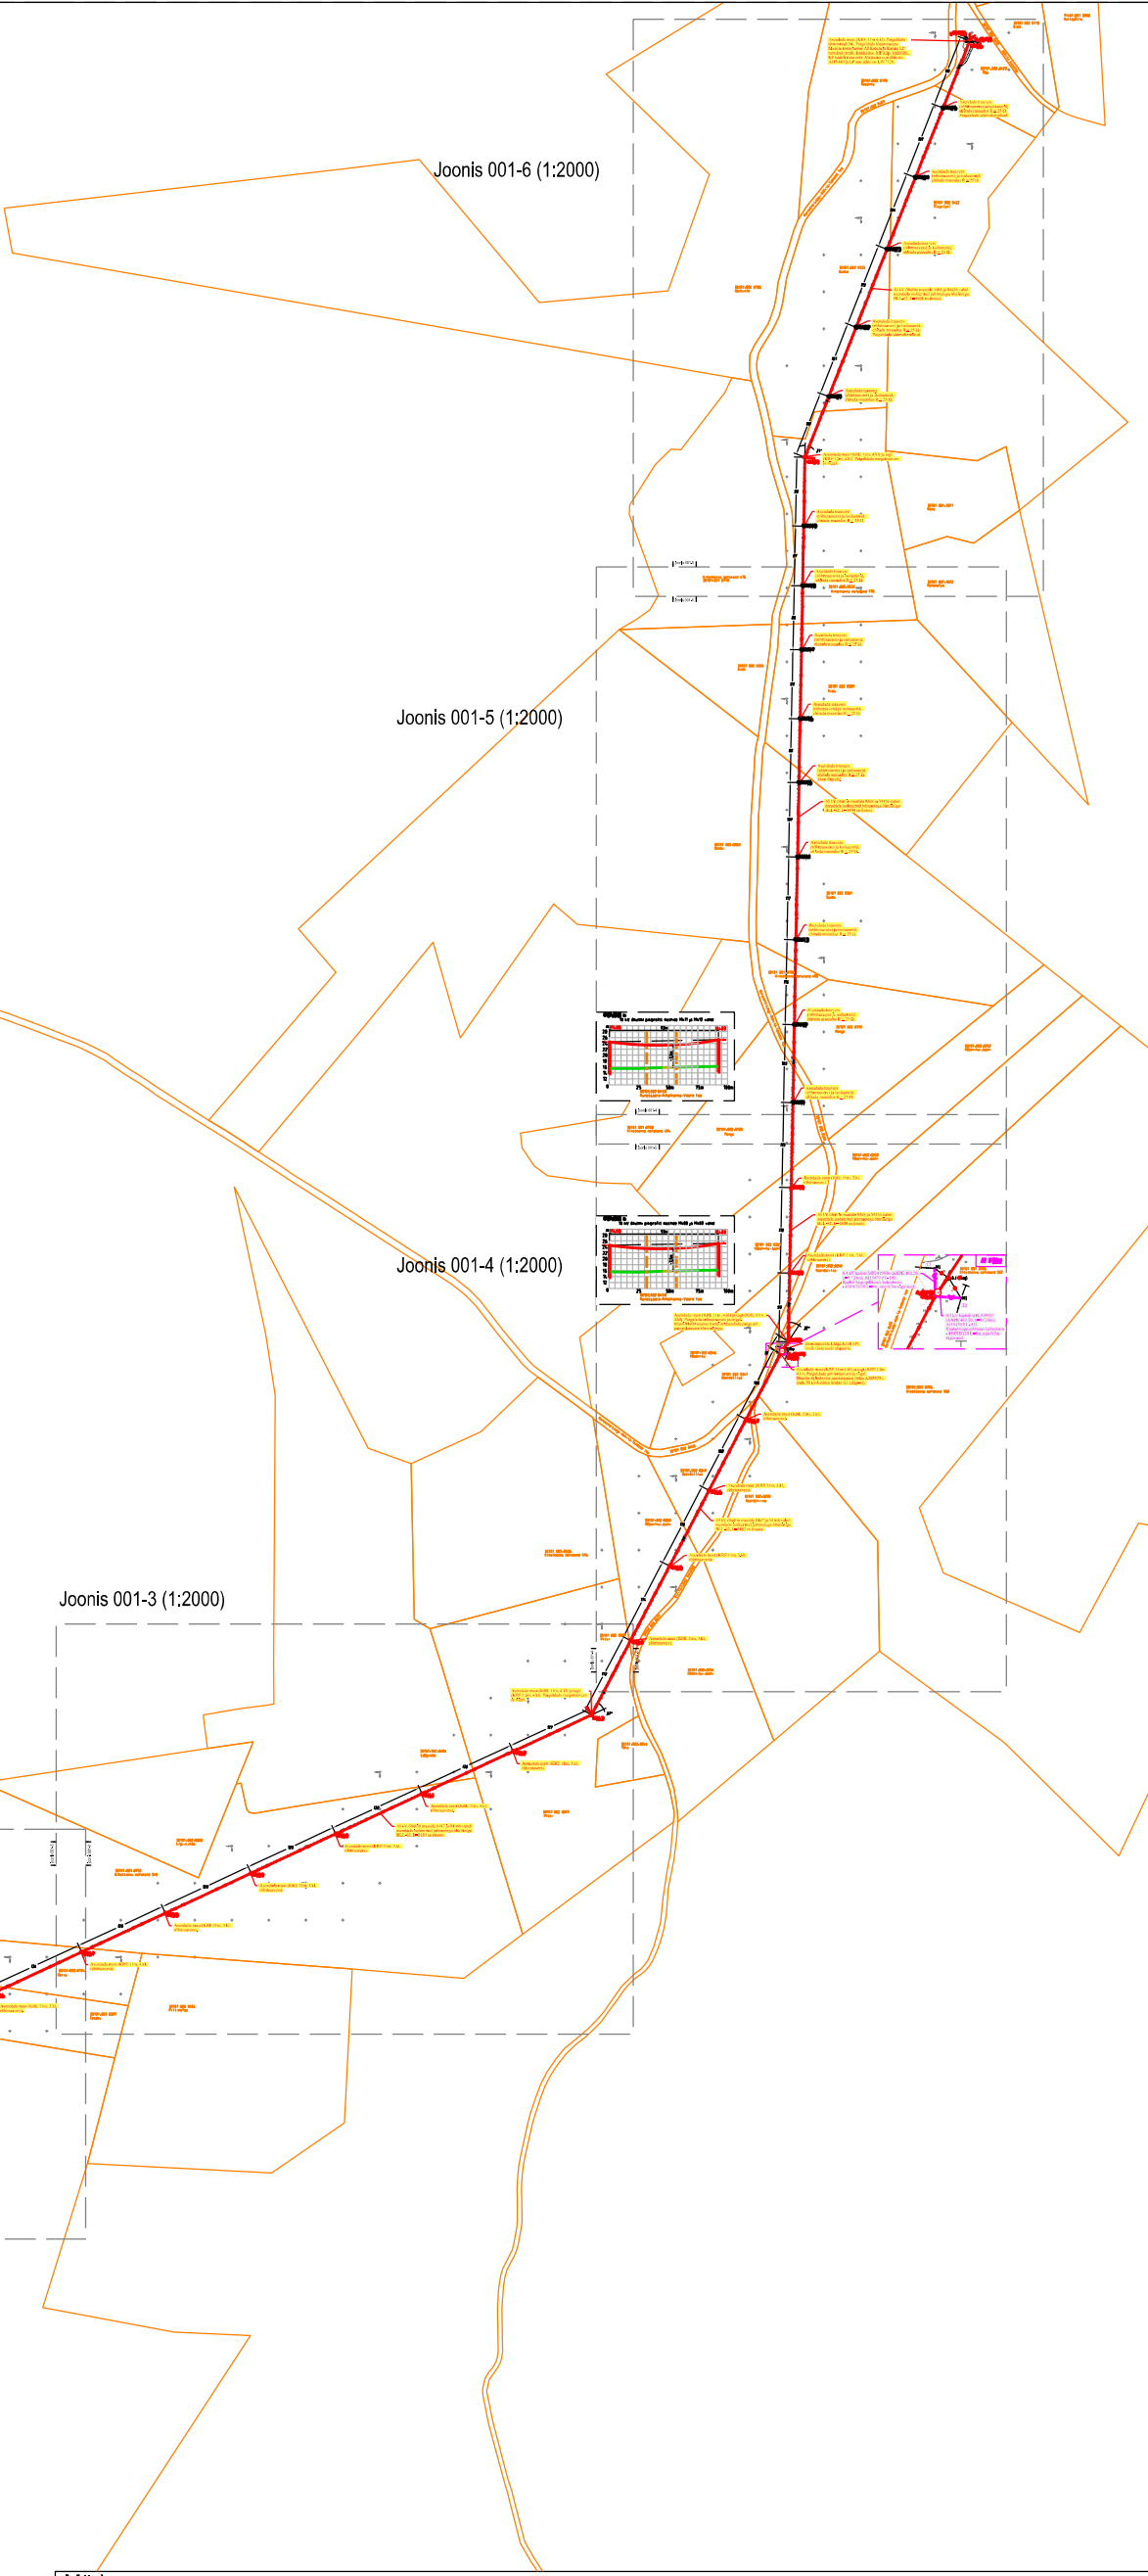


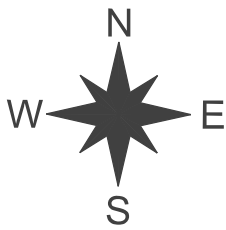

Joonis 001-1 (1:2000)

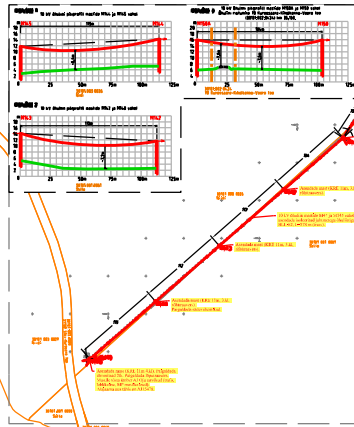

Joonis 001-2 (1:2000)

Joonis 001-3 (1:2000)

Joonis 001-4 (1:2000)

Joonis 001-5 (1:2000)


Joonis 001-6 (1:2000)

Märkus:


-) Geoalusena kasutatud OÜ Kirjanurk tööd nr 10338G (07.2023)
-) Pärast töid taastada pinnase endine olukord ning korrastada ehitusjäljed.
-) Pinnase täitmisel arvestada hilisemat vajumist, tagasitäidetav pinnas tihendada.
-) Kaevise kohad korralikult tihendada, võimalikud vajumised täita kruusaga fr 0/32 ja tihendada, võimalike vajumiste tasandamise kohustus kehtib ka garantiiajal

Tellij:			Address: Energia 4, Pärnu 80042	Kuupäev: 11.2023
Töö nimetus:	Kihelkonna-Veere (Oju-Kehila) 10kV rek, Oju, Läägi ja Kehila küla Saaremaa vald, Saare maakond. Tööprojekt		Reg nr: 11445550 Telefon: 56567684 e-mail: Karmo.Lillepold@gmail.com	Töö nr: IP6366
Joonise nimetus:	Üldplaan		Projekteerija: Karmo Lillepöld	Joon nr: 001 Mõõtkava: 1:10000 (A3)



RISTLÕIGE 1 10 kV õhuliini pikiprofill mastide M144 ja M145 vahel

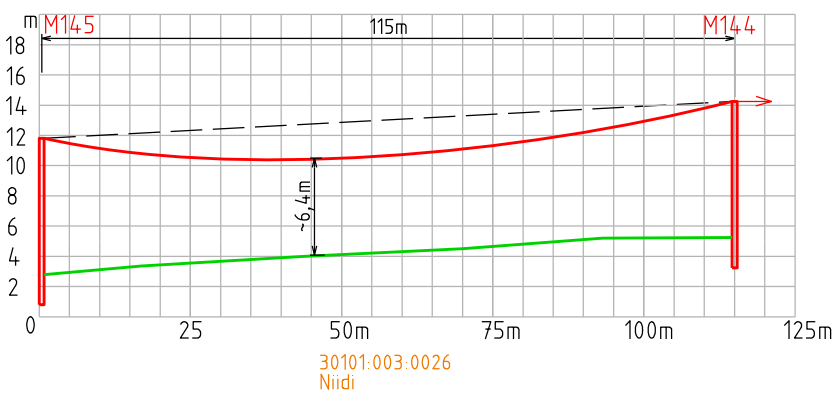

RISTLÕIGE 2 10 kV õhuliini pikiprofill mastide M142 ja M143 vahel

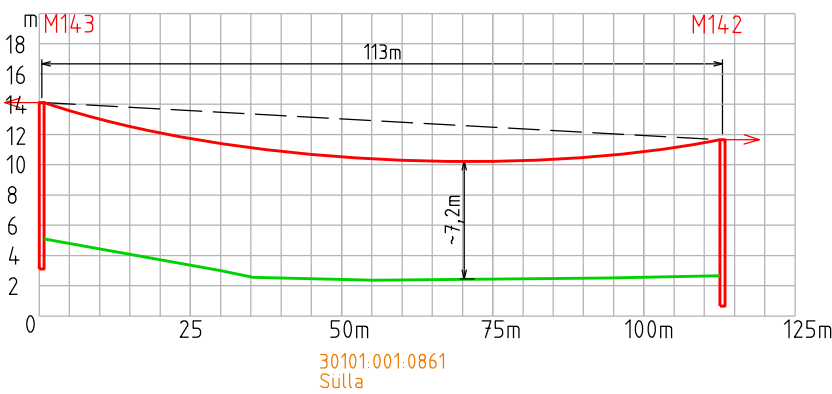

RISTLÕIGE 3 10 kV õhuliini pikiprofill mastide M150A ja M150 vahel
Õhuliini ristumine 78 Kuressaare-Kihelkonna-Veere tee (30101:002:0424) km 35,160.

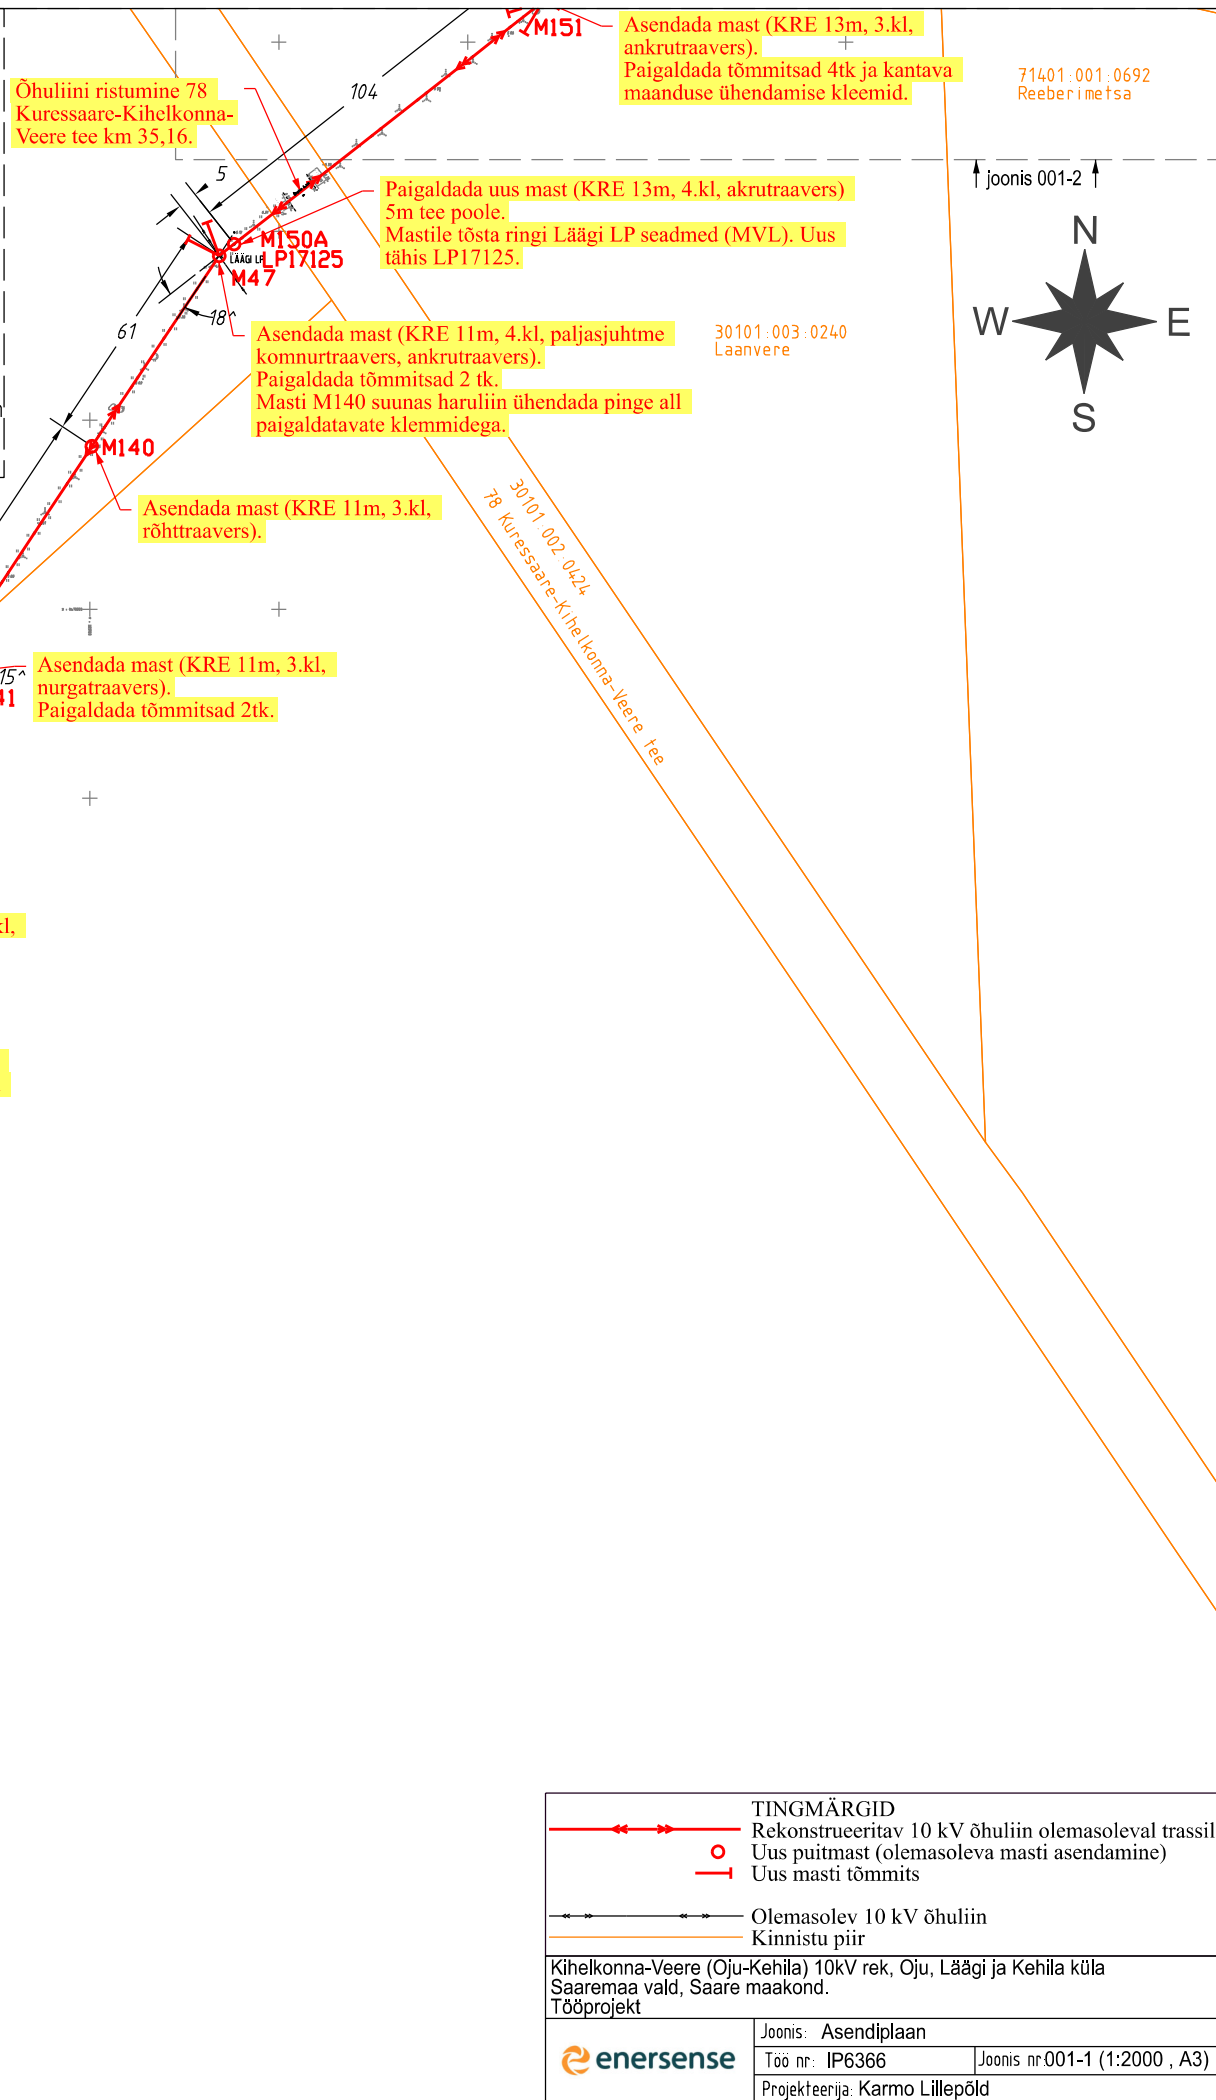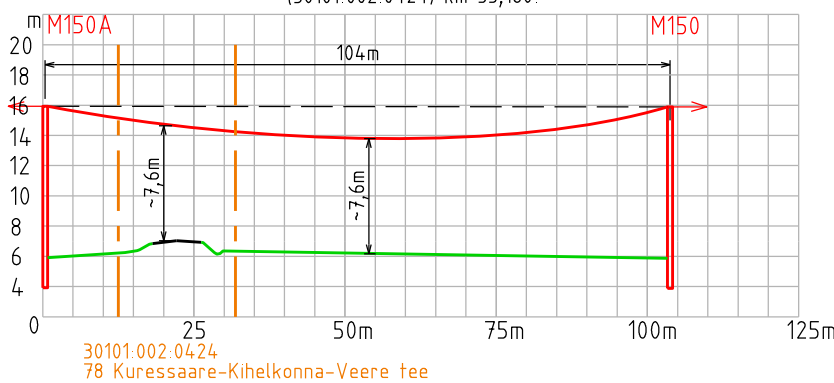

TINGMÄRGID		
	Rekonstrueeritav 10 kV õhuliin olemasoleval trassil	
	Uus puitmast (olemasoleva masti asendamine)	
	Uus masti tõmmits	
	Olemasolev 10 kV õhuliin	
	Kinnistu piir	
Kihelkonna-Veere (Oju-Kehila) 10kV rek. Oju, Läägi ja Kehila küla		
Saaremaa vald, Saare maakond.		
Tööprojekt		
Joonis: Asendiplaan		
Töö nr: IP6366		
Joonis nr:001-1 (1:2000 , A3)		
Projekteerija: Karmo Lillepõld		

