

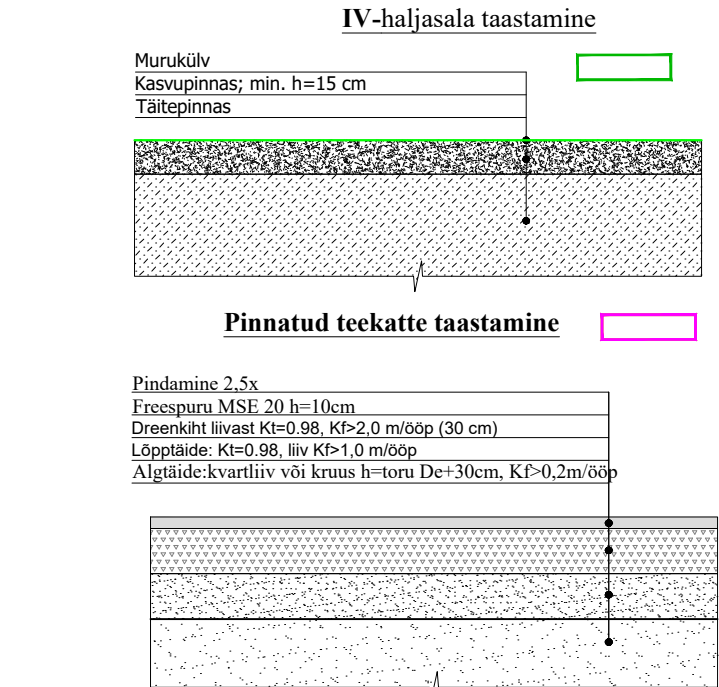
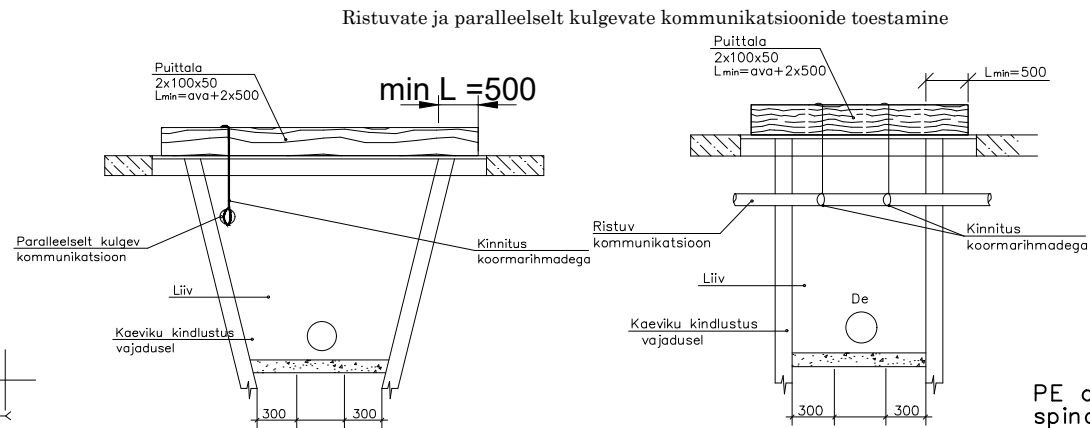


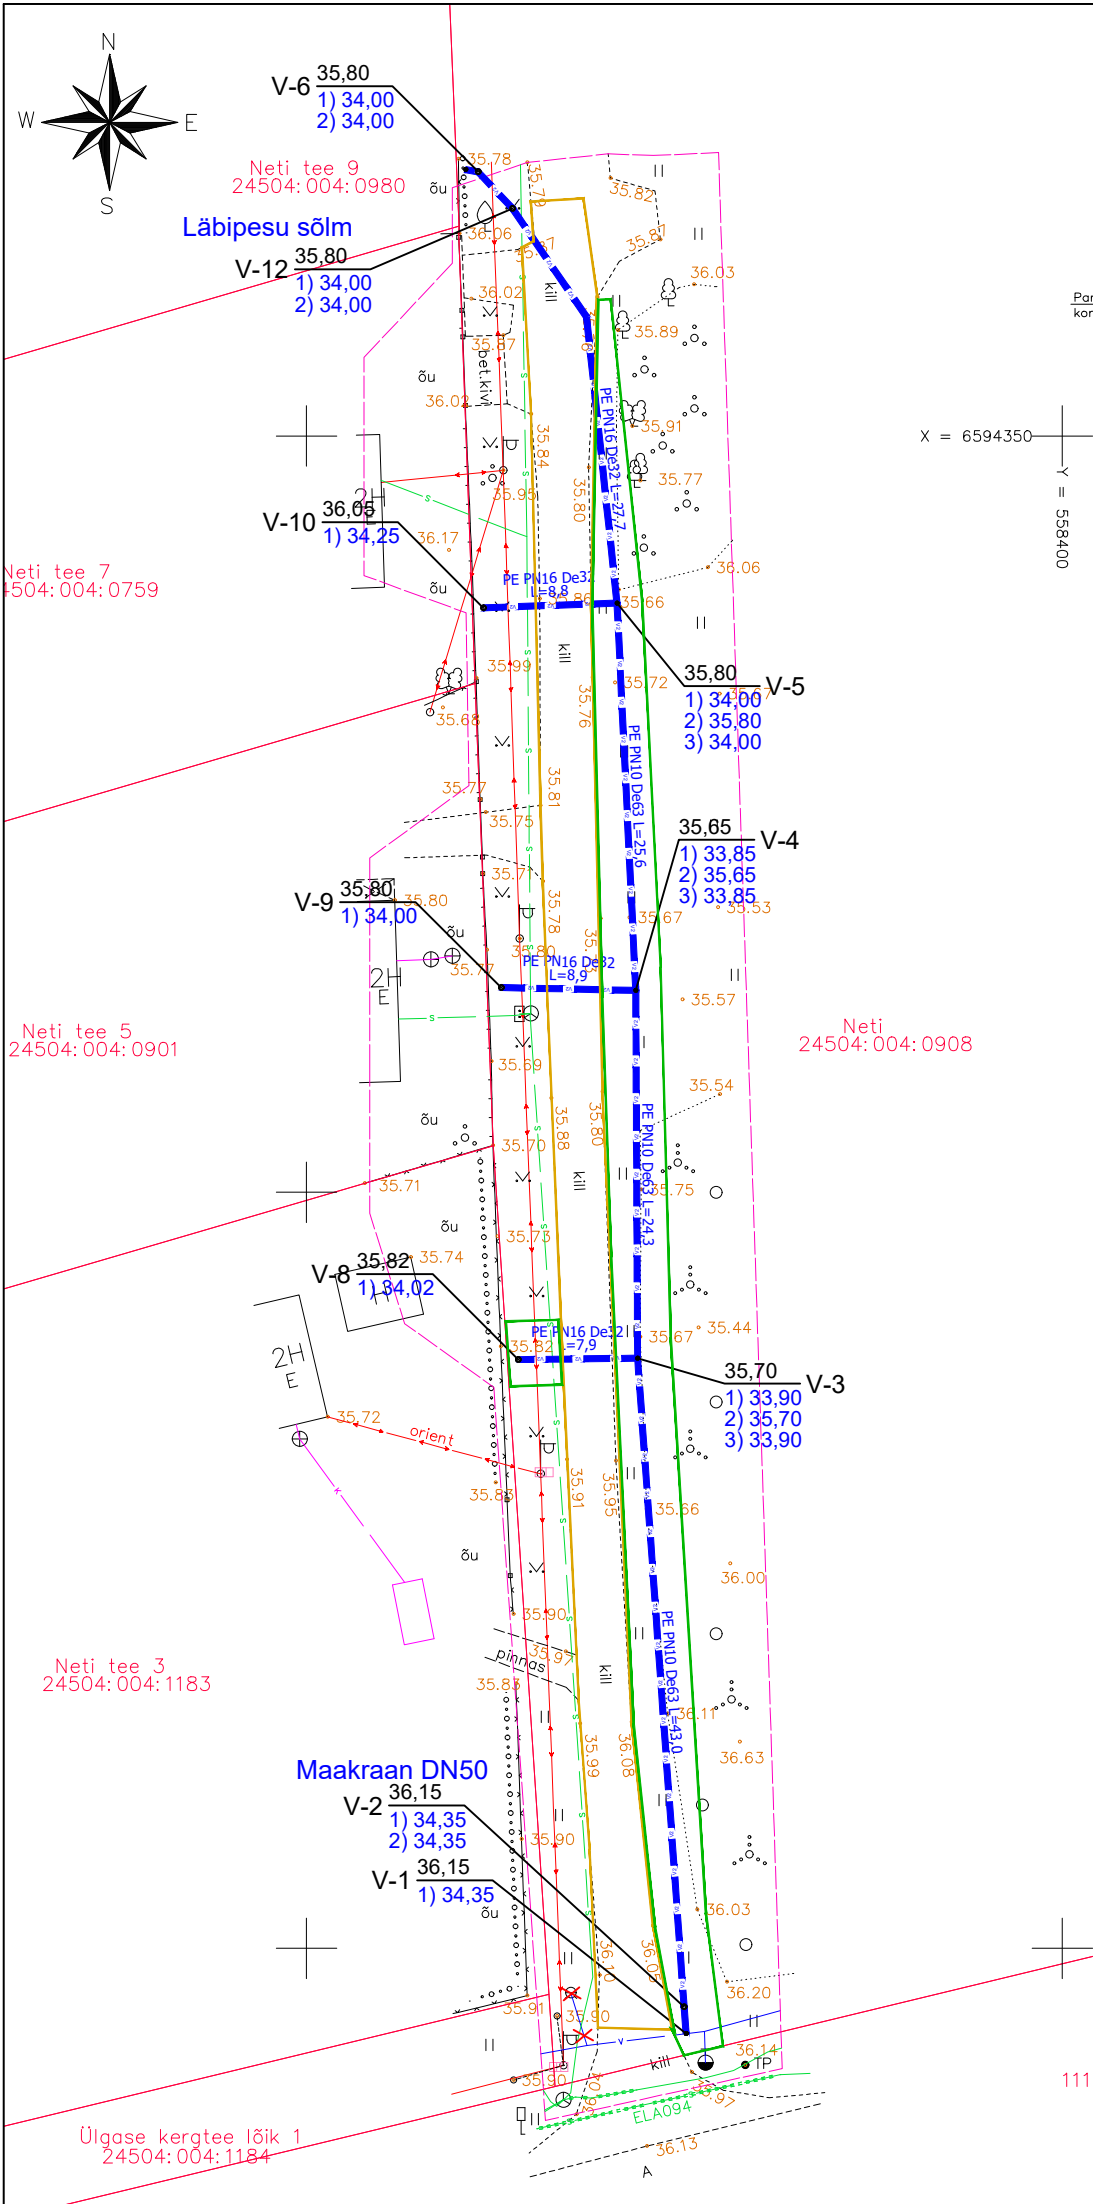

KATENDITE TAASTAMINE NÄHA ETTE VASTAVALT RIKUTUD KATTELE JA OLEMAS OLEVALE OLUKORRALE

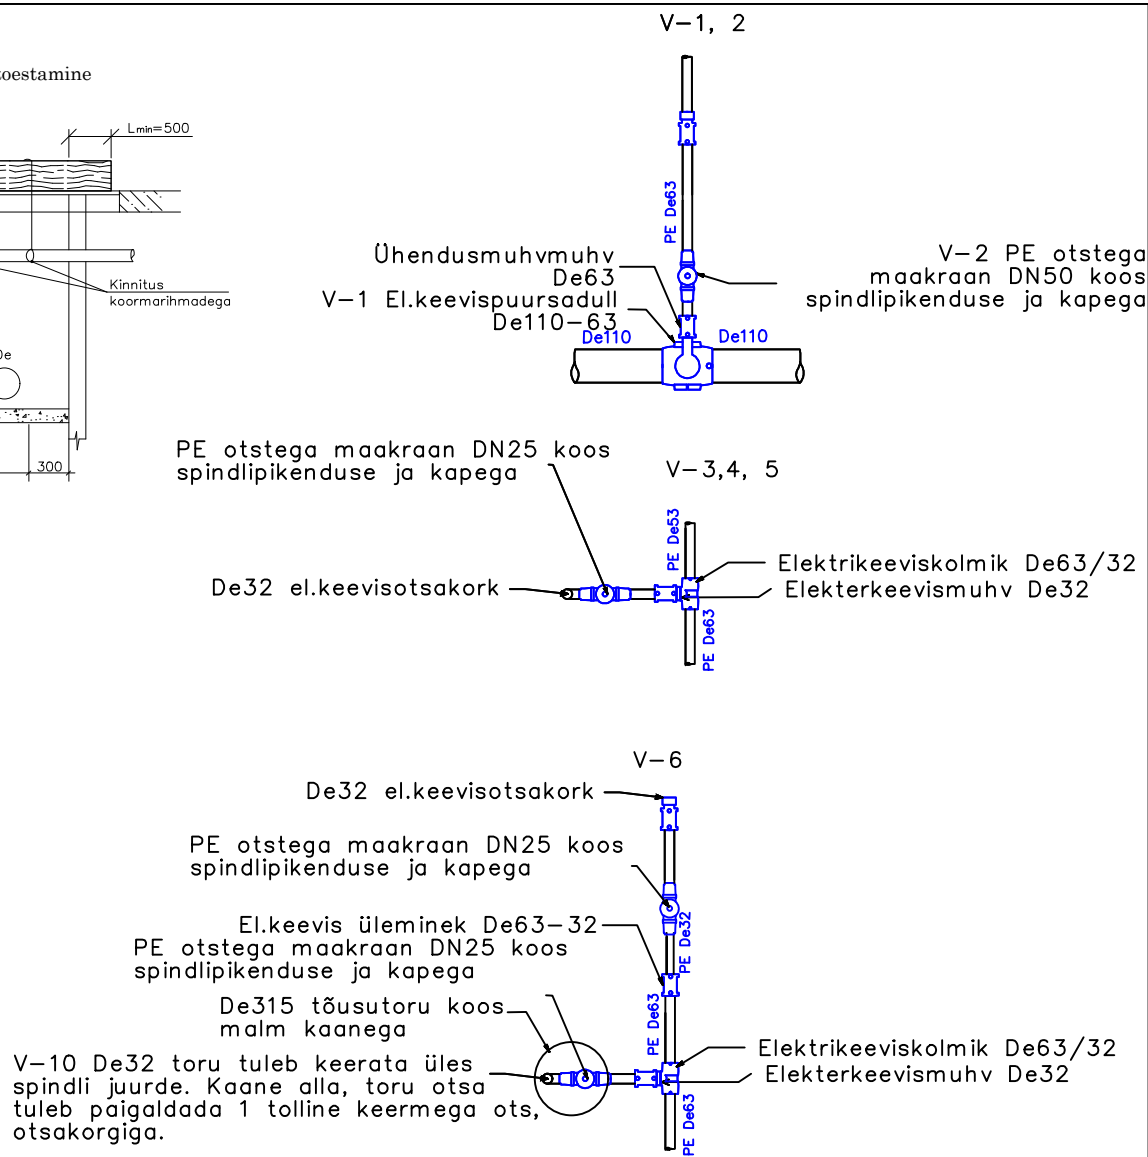

- MÄRKUSED:
1. Märkused ja kirjeldused ehitustööde kohta vt. seletuskirjast;
 2. Ehitustööde ja materjalide mahud vt. töömahtude tabelist;
 3. Varem paigaldatud kaablite, torude, seadmete ja tarindite läheduses tuleb kaevetöid teha nende omaniku juhendite kohaselt;
 4. Insenervõrkude kaitsetsoonis teostada töid käsitsi, vajadusel võrgud toetada;
 5. Enne ehitustööde algust tuleb täpsustada ristuvate kommunikatsioonide asukohad;
 6. Reoveekanalisatsioonitorustiku lõigu pikkused on võetud kaevu teljest kaevu teljeni;
 7. Survetorustiku minimaalne rajamissügavus on 1,8 m maapinnast torustiku peale;
 8. Kanalisatsioonikaevud millede läbimõõt ei ole kajastatud joonisel on De400/315
 9. Ennem ehitustööde algust täpsustada kinnistul planeeritava maapinna kõrgusmärgid ja vajadusel korrigeerida kaevukaante kõrgusmärgid

Projekteerija:		Tellija: OÜ Loo Vesi		
 www.ekore.ee		Reg.nr:11000919 EEP000610 EPE000117 MP-0098-00		
Tel.+372 52 91572		Veisjärve küla Tartu vald Viljandimaa ekore@ekore.ee www.ekore.ee		
Töö nr:	Joonis:	Jooniste arv:	Projekteeris:	Allkiri
PP-342/26	VK-1	2	Eero Antons	
Staadium:	Mõõtkava:	Kuupäev:	Kontrollis:	Allkiri
Põhiprojekt	M 1:500	30.09.2026	Eero Antons	