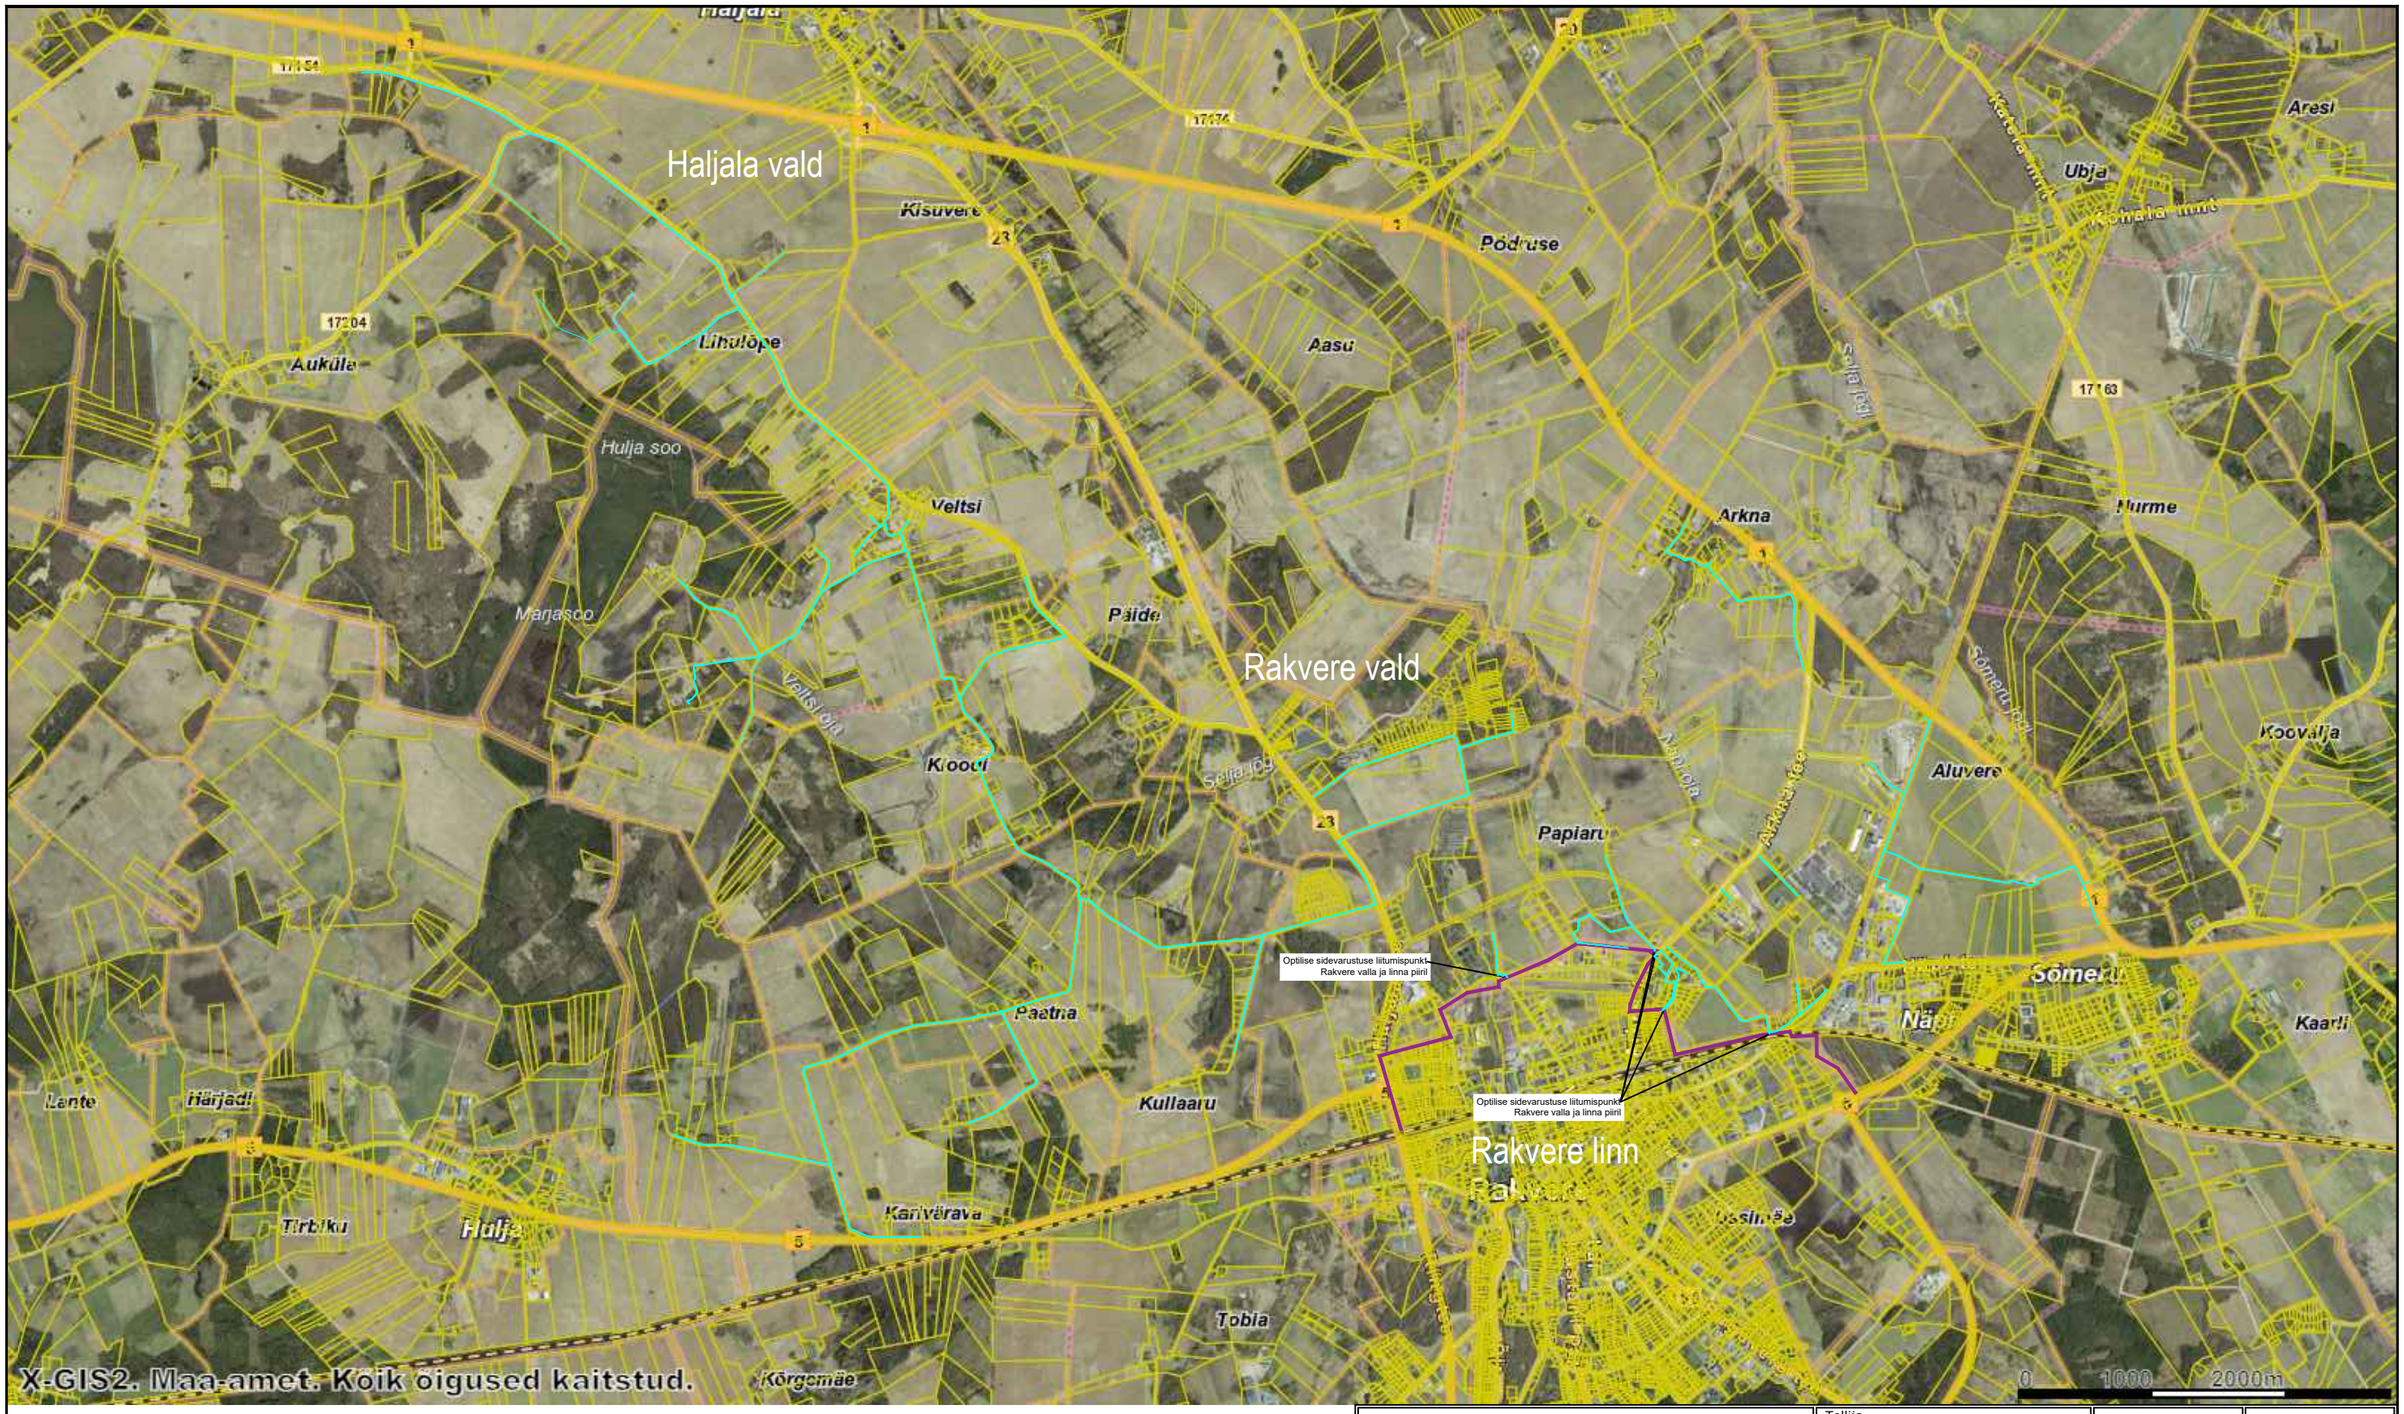

N
W E
S

Aluskaart: Maa-amet 2023

Tingmärgid:

- Katastriüksuse piir
- Projekteeritud optilise side multitoru
- Rakvere valla ja Ralvere linna omavalitsuste vaheline piir

Edites OÜ Rg-kood 11532243 MTR TEL001063 www.edites.eu info@edites.eu	EDITES ENGINEERING		Tellija: Andlgo Eesti OÜ	Projekti number: 23013	Joonise number: AS-4-01
			Projekti nimi/ aadress: Rakvere vallas optilise sidevõrgu rajamine Lääne-Viru maakond, Rakvere vald		
			Joonise nimi: Asukohaplaan		
Projektijuht	S. Knäzev	09.08.2023		(+372) 56500790	Projekti staadium: TP
Projekteerija	S. Knäzev				Joonise mõõtkava: 1:40000
Kontrollija	S. Knäzev				Leht Lehti: 1 / 1