


Asendiplaan kinnistu koormamiseks isikliku kasutusõigusega
19101 Audru-Tõstamaa-Nurmsi tee maaüksus

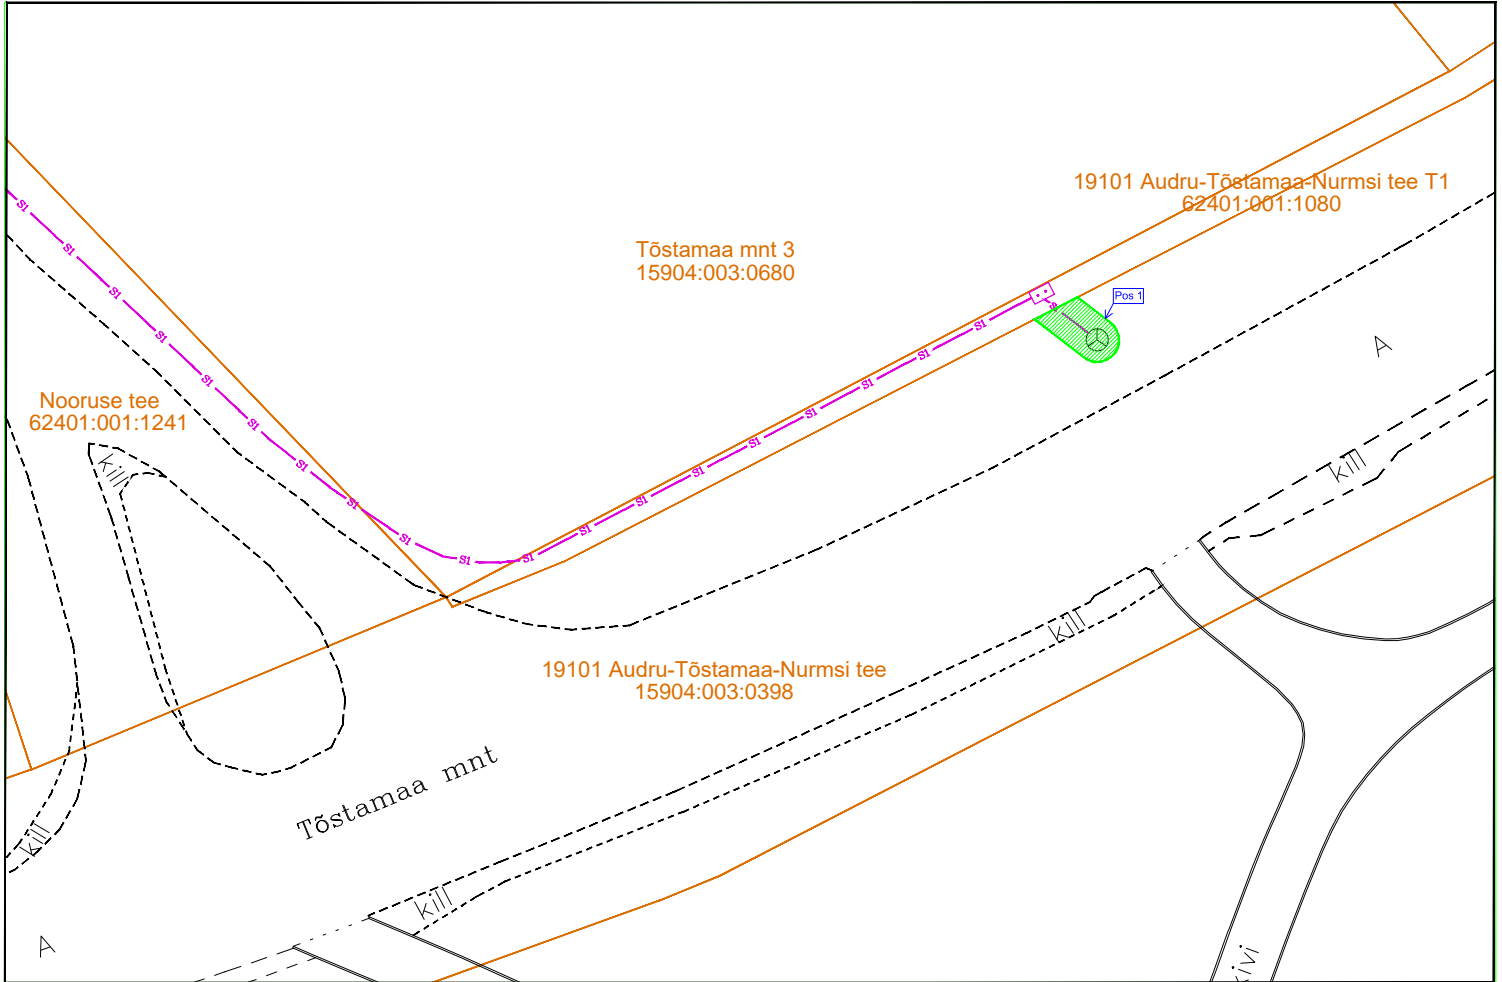

Jrk nr	IKÕ ala Pos nr (plaanil)	Kinnistu registrios nr	Katastriüksuse tunnus, nimi ja sihtotstarve	Asukoht riigitee (nr ja nimi) suhtes (lõigu algus ja lõpp km);	Ala pindala ruutmeetrites m ²
1.	Pos 1	8286350	15904:003:0398 19101 Audru-Tõstamaa-Nurmsi tee Transpordimaa 100%	19101 Audru-Tõstamaa-Nurmsi tee km 0,208 - 0,211	6 m ²

Audru alevik, Pärnu linn, Pärnu maakond
 19101 Audru-**Tõstamaa**-Nurmsi tee
 Katastritunnus 15904:003:0398
 Kinnistu nr. 8286350

Maaüksusele paigaldatav sidetrass on tähistatud lilla joonega S1.
 Sidetrassi kaitsevöönd on tähistatud rohelise viirutatud alaga.
 Arvutuslik kaitsevööndi (kasutusala) pindala on 6 m².
 Projekteeritava tehnovõrgu pikkus kinnistul on 2 m.

M 1:500

Tellijä: Citynet OÜ Reg.kood:12814707 Address: Tulbi tee 6, Rae küla, Rae vald, Harju maakond	Allkiri	Projekti nimetus: Nooruse tee side	Staadium PP
Projektijuht Marko Neppi		Objekti asukoht: Audru alevik, Pärnu linn, Pärnu maakond	Möötkava 1:500
Projekteerija Ago Luus Pädevustunnistus nr. EL-095-24		Joonise nimetus: Isikliku kasutusõiguse seadmise plaan	Joonise nr. IKÕ-1
2025.02.19			Leht 1/1