


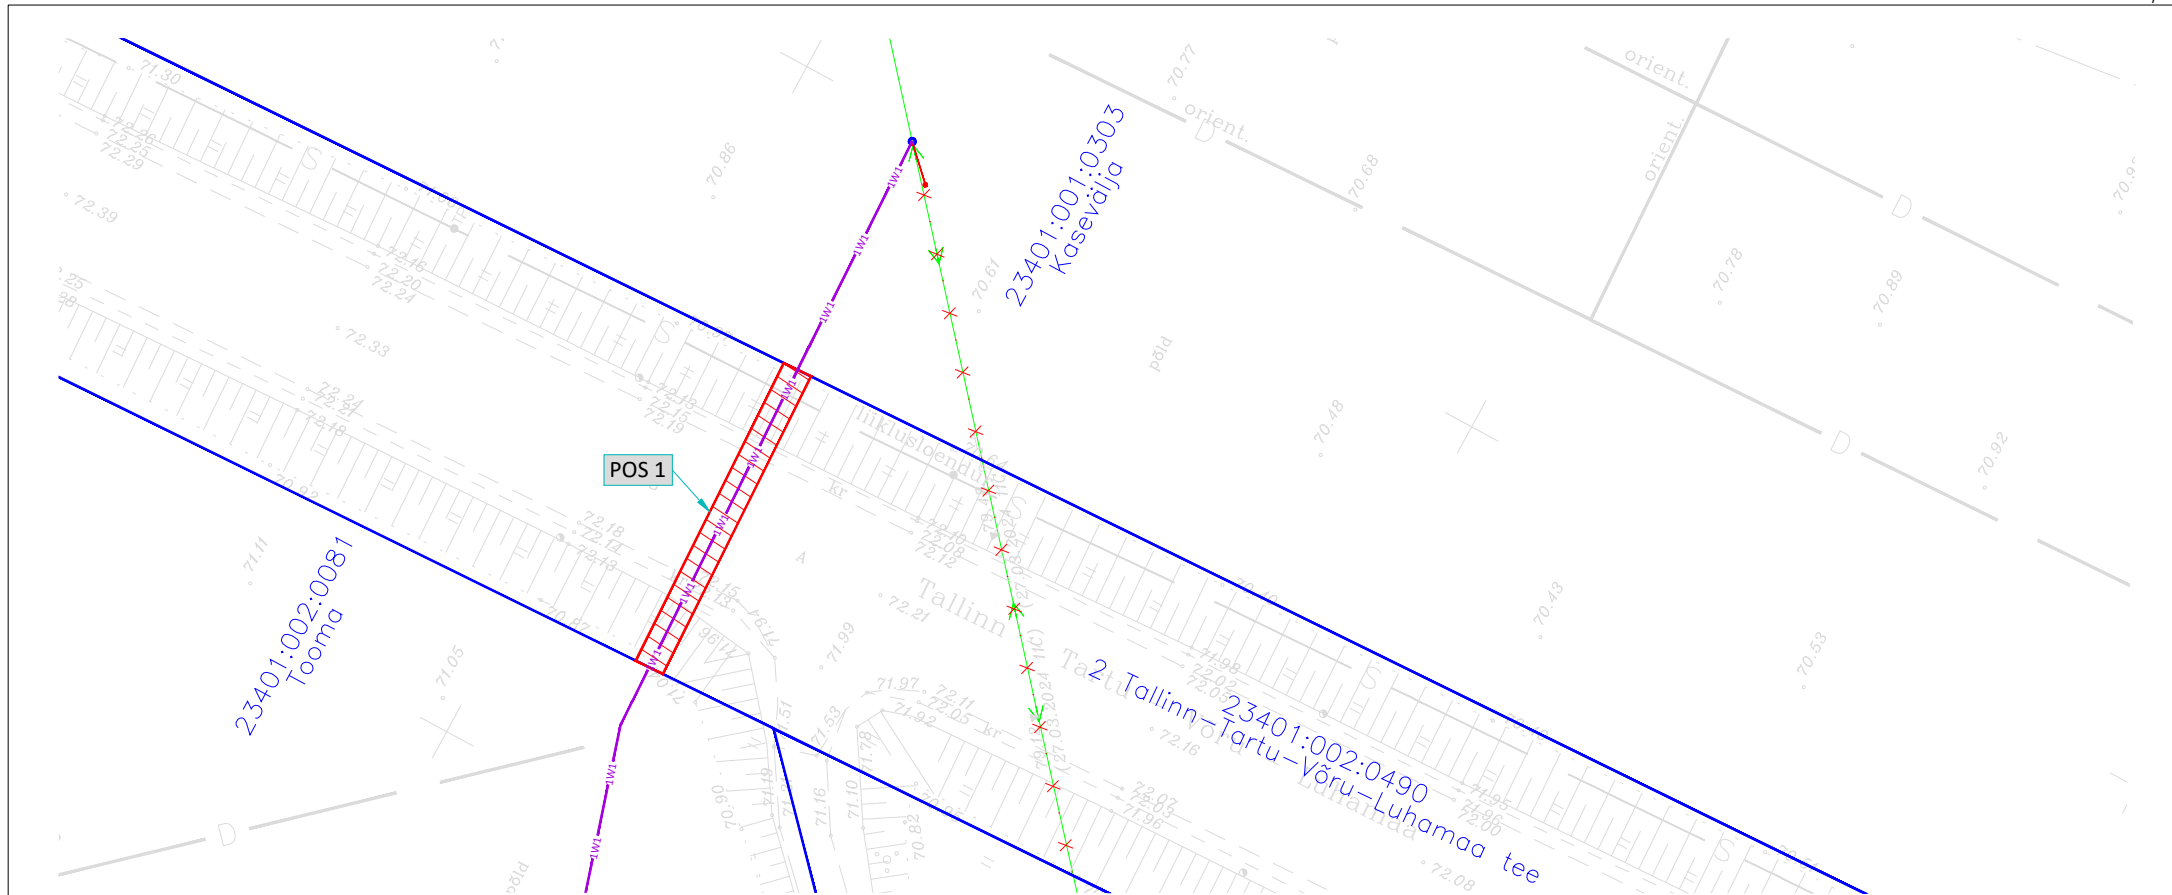

Jrk nr	Pos nr (plaanil)	Kinnistu registriosa number	Katastriüksuse tunnus, nimi ja sihtotstarve	Ala pindala ruutmeetrites, m ²
1	Pos 1	8240150	23401:002:0490, 2 Tallinn-Tartu-Võru-Luhamaa tee; Transpordimaa 100%	44

Tingmärgid:			
	Katastriüksuse piir		
	Kasutusõigusega koormatav ala		
	Projekteeritud madalpinge maakaabel kaitsetorus		
	Demonteeritav liinirajatis		
	Demonteeritav õhuliini mast/tugi		
	Projekteeritud keskpinge/madalpinge mast		
	Projekteeritud tõmmitis		

Projekti nimi/ aadress			Töö nr
RIIGITEE 2 (E263) TALLINN-TARTU-VÕRU-LUHAMAA KM 84,6-107,0 MÄO-IMAVERE LÕIGU 2+2 MAANTEE PÕHIPROJEKTI KOOSTAMINE			MA17425
Koostaja	Mõõtkava	Leht / Formaati	Kuupäev
Hepta Group Energy OÜ	1:500	Leht 1; A4	26.01.2026