


Isikliku kasutusõiguse seadmise plaan

IKÕ ala Post nr (plaanil)	Kinnistu registriosa nr	Katastriüksuse tunnus, nimi ja sihtotstarve	Asukoht riigitee (nr ja nimi) suhes (lõigu algus ja lõpp km)	IKÕ ala pindala ruutmeetrites m ²
Pos 4	8341450	18803:001:0096 4 Tallinn-Pärnu-Ikla tee; transpordimaa	4 Tallinn-Pärnu-Ikla tee; kulgemine 105,56-105,77km	433

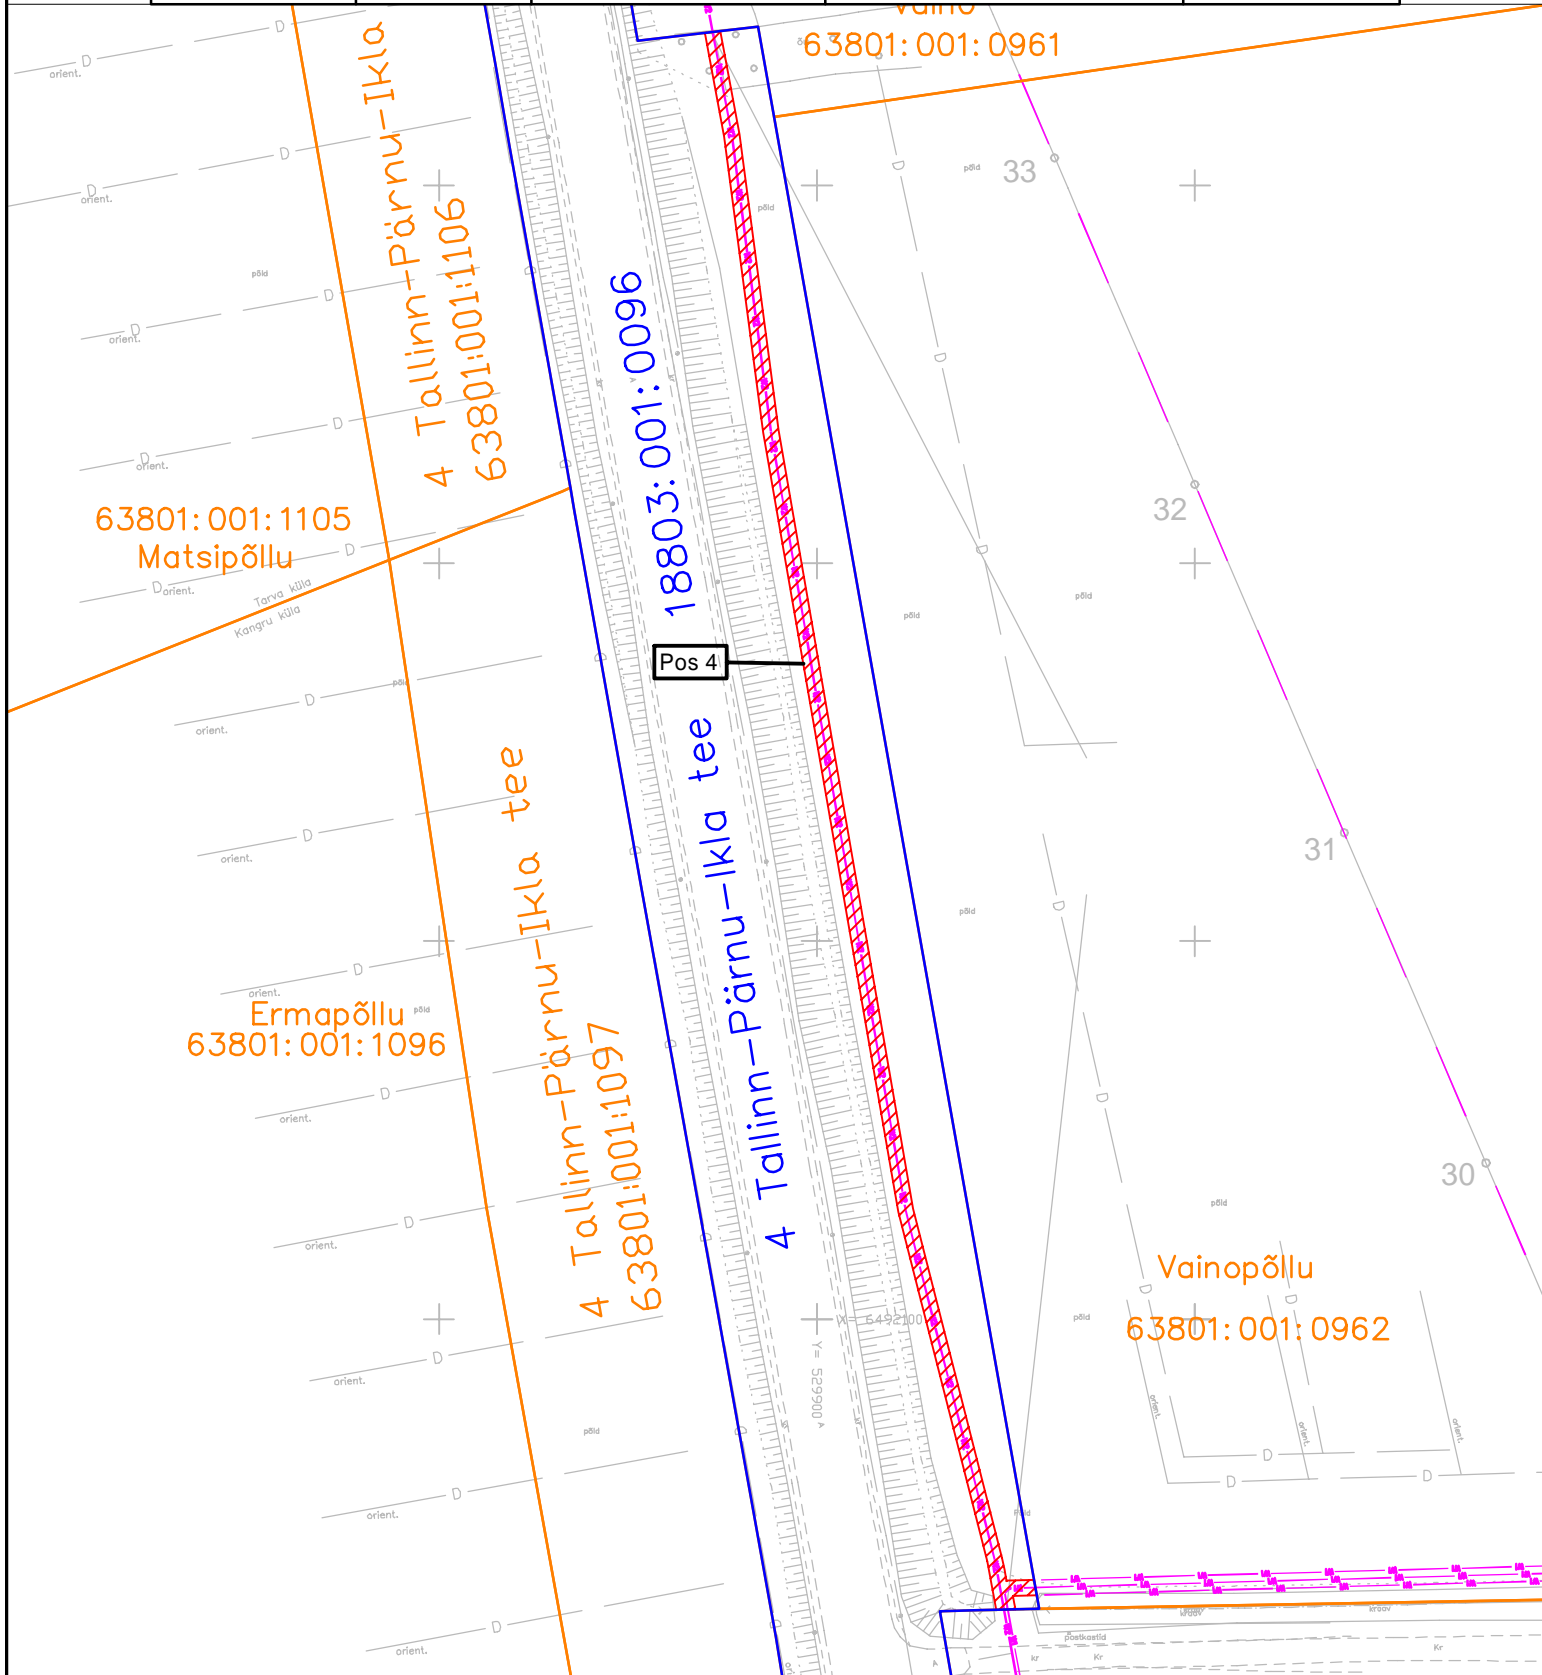

- Elektrimaakaabel
 - Kinnistu piir
 - Koormatava kinnistu piir
 - IKÕ seadmise ala
- Projekteeritava maakaabli pikkus 219m

Projekti nimi/ aadress			Töö nr
Pärnu-Jaagupi 20kV alternatiiv. Teine etapp. Põhja-Pärnumaa vald ja Tori vald.			IK1172
Koostaja Jelena Laidoner	Möötkava 1:1000	Leht/formaat 4	Kuupäev 02.10.2024