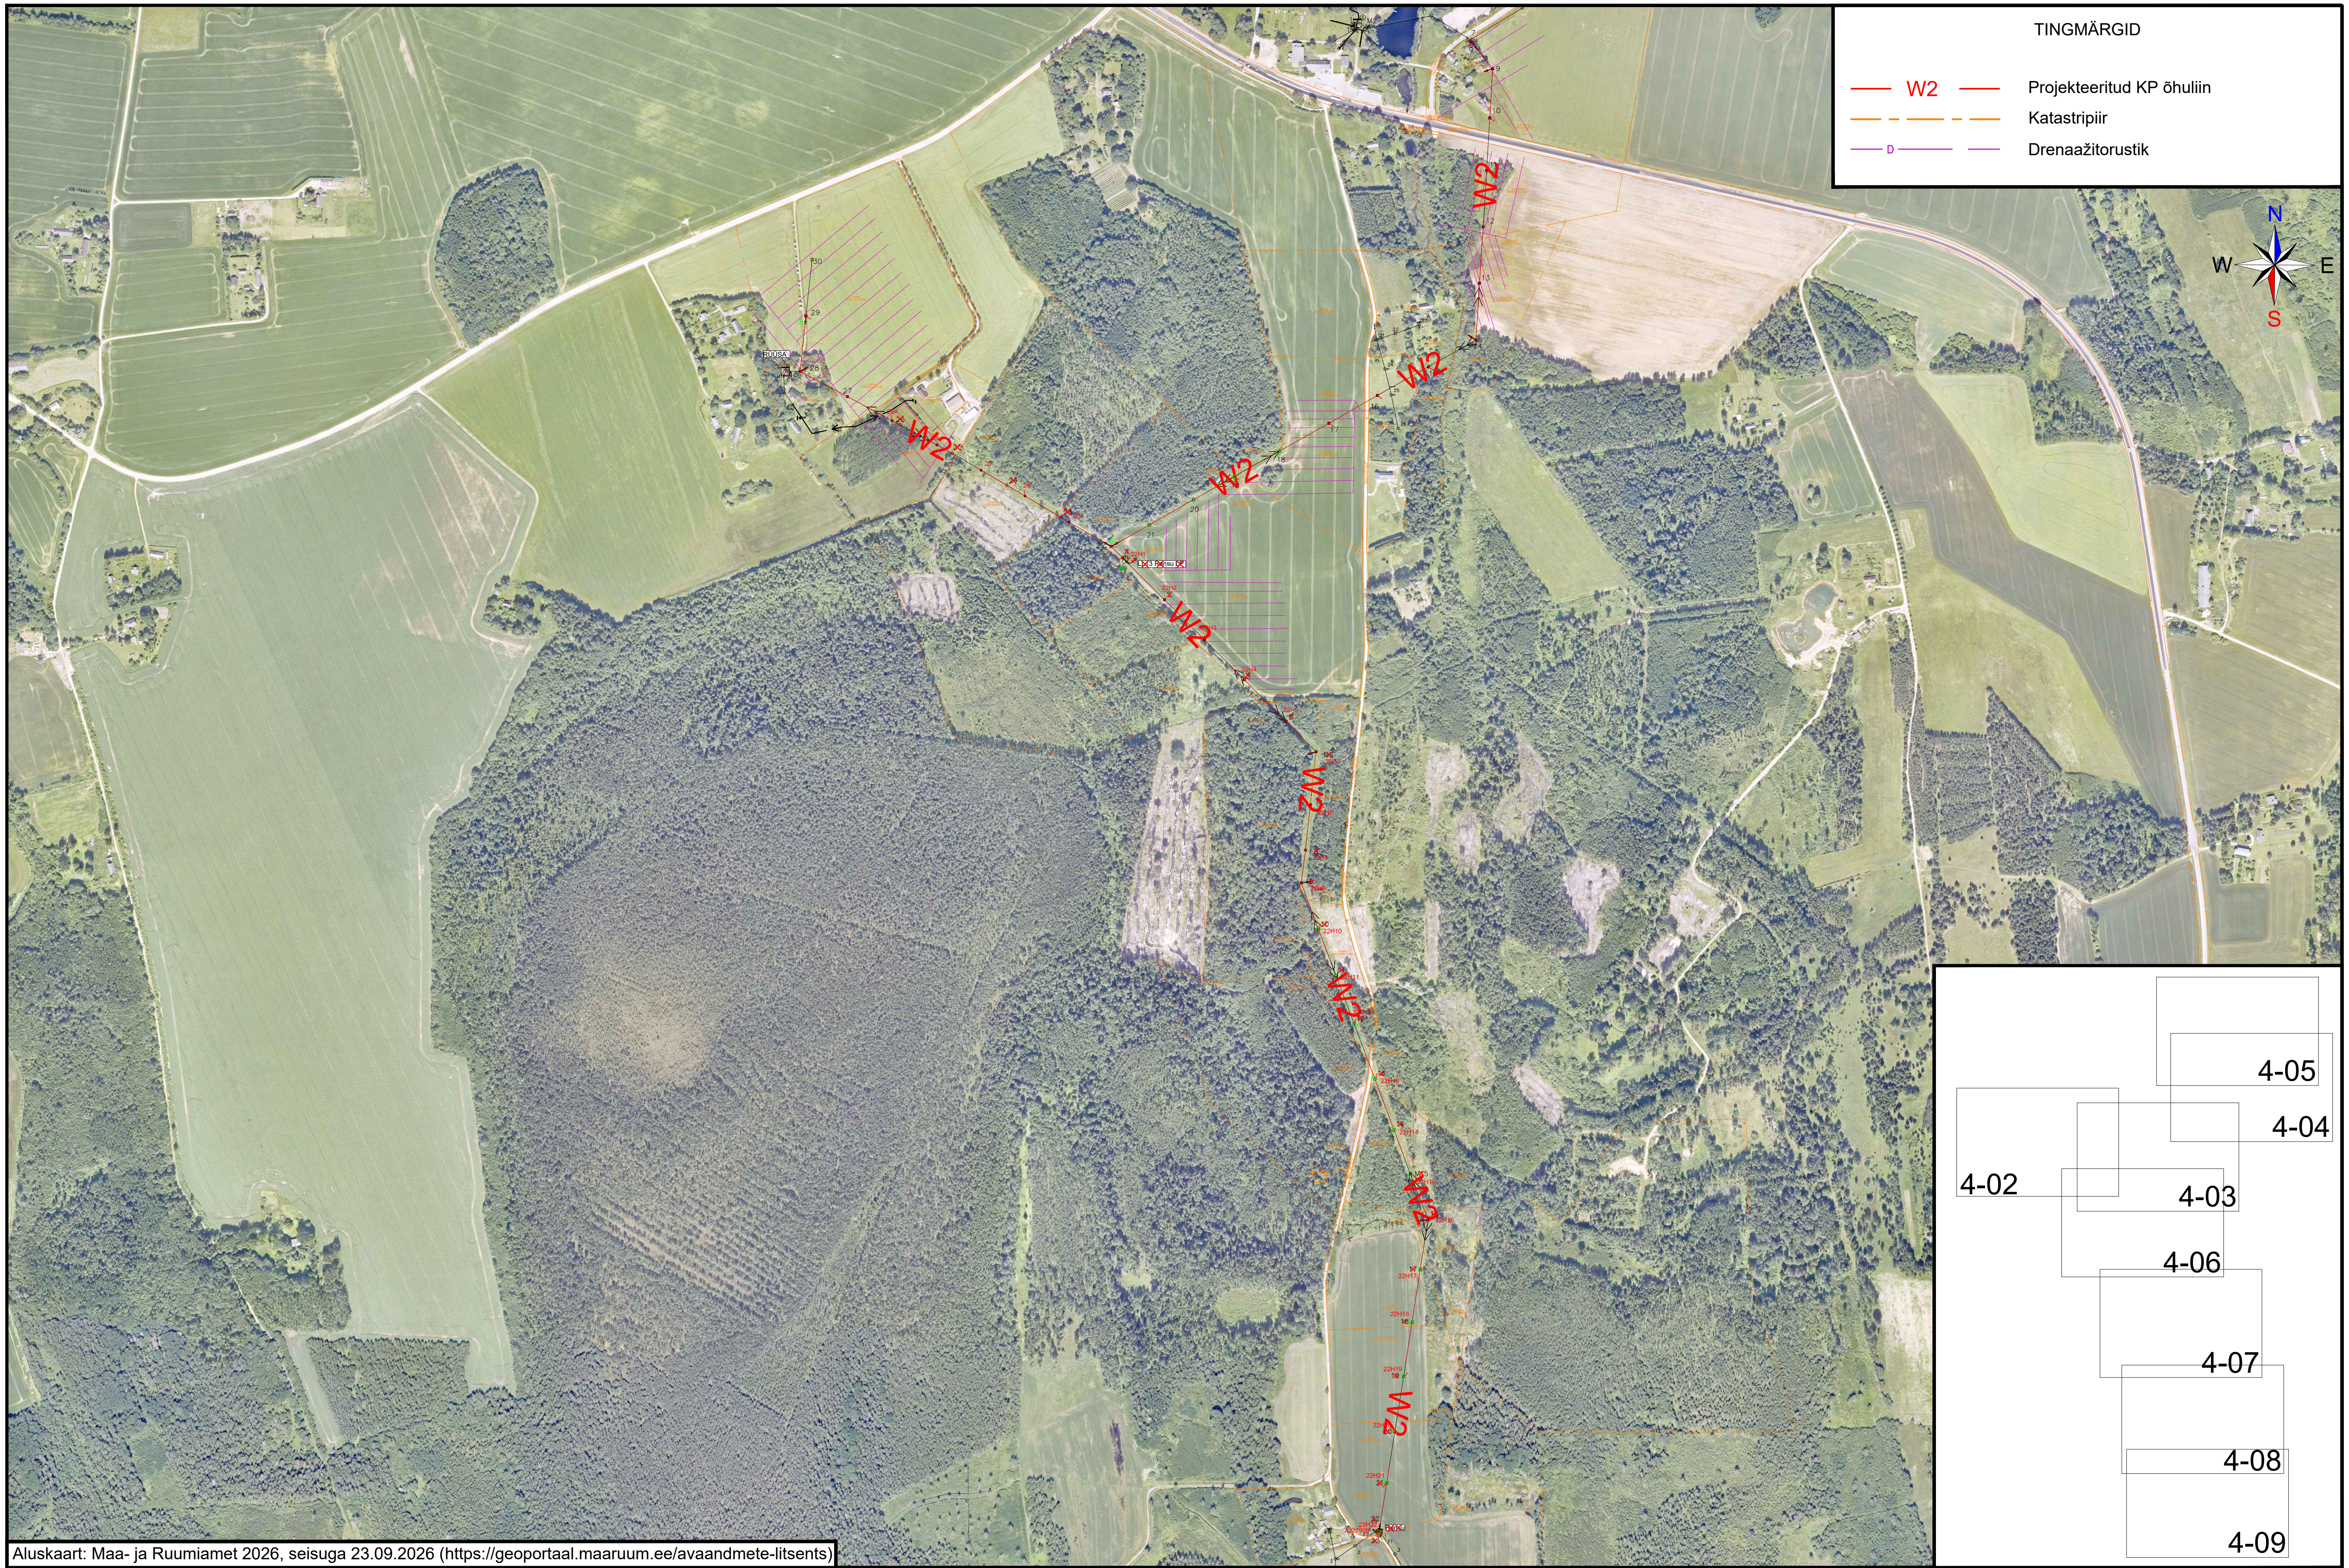

TINGMÄRGID

W2	Projekteeritud KP õhuliin
— — —	Katastripiir
D	Drenaažitorustik

Aluskaart: Maa- ja Ruumiamet 2026, seisuga 23.09.2026 (https://geoportaal.maaruum.ee/avaandmete-litsents)

Tellija ELEKTRILEVI OÜ 10135 TALLINN Veskiposti 2	Projekteeris	Sander Tiismaa		23.09.2026	5860 8691	elektrilevi	ELEKTRILEVI OÜ 10135 TALLINN Veskiposti 2 elektrilevi@elektrilevi.ee Tel. +372 715 4230 Registrikood 11050857 TEL000343
	Kontrollis						
	Projektijuht						

Projekt Mustla PAJ Vambola 15kV fiidri mastide 8 kuni 29 ja Ransu HL remont, juhtmete vahetus Soe küla ja Unametsa küla, Viljandi vald, Viljandi maakond	Joonise nr IP8220-TP-EL-4-01	Staadium	Tööprojekt	
		Mõõtkava	M 1 :10000	
Joonis Vambola 15kV fiidri mastide 8 kuni 29 ja Ransu haruliini asendiplaan üldvaade	Nimetus Asendiplaan	Keel EST	Leht 1	Lehti 1

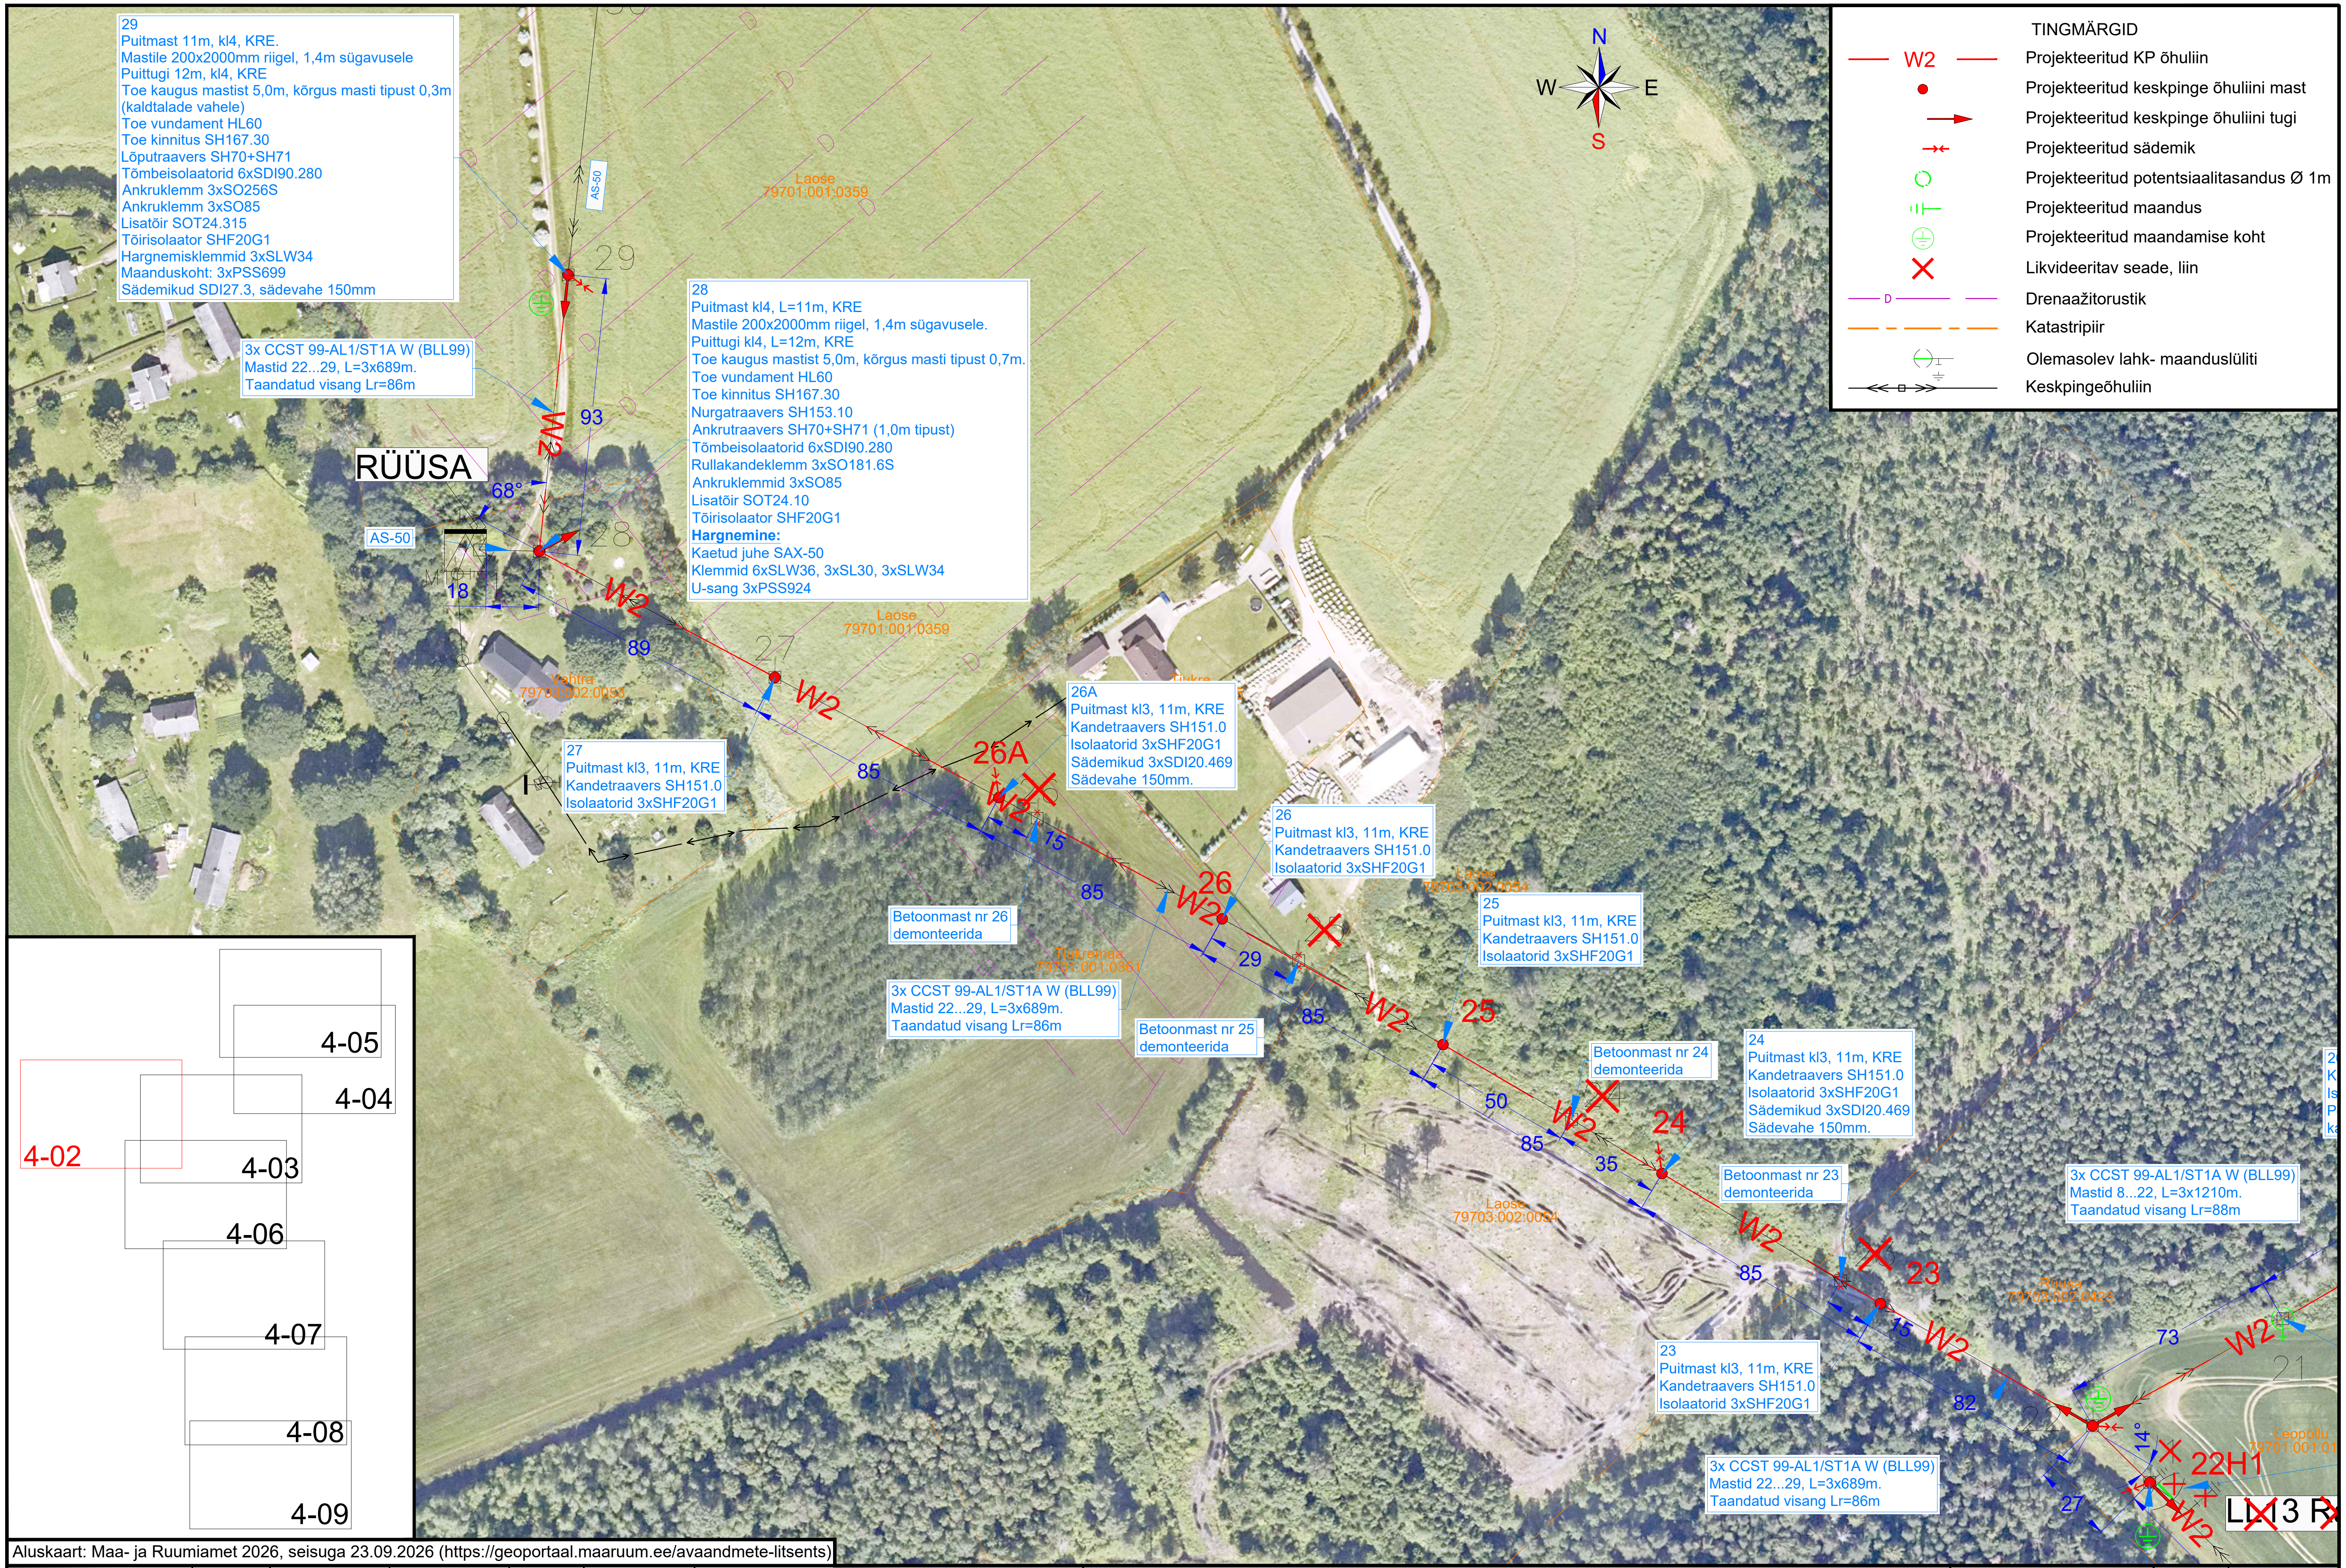

29
Puitmast 11m, kl4, KRE.
Mastile 200x2000mm riigel, 1,4m sügavusele
Puittugi 12m, kl4, KRE
Toe kaugus mastist 5,0m, kõrgus masti tipust 0,3m
(kaldtalade vahele)
Toe vundament HL60
Toe kinnitus SH167.30
Lõputraavers SH70+SH71
Tõmbeisolaatorid 6xSDI90.280
Ankruklemm 3xSO256S
Ankruklemm 3xSO85
Lisatõir SOT24.315
Tõirisolaator SHF20G1
Hargnemisklemmid 3xSLW34
Maanduskoht: 3xPSS699
Sädemikud SDI27.3, sädevahe 150mm

28
Puitmast kl4, L=11m, KRE
Mastile 200x2000mm riigel, 1,4m sügavusele.
Puittugi kl4, L=12m, KRE
Toe kaugus mastist 5,0m, kõrgus masti tipust 0,7m.
Toe vundament HL60
Toe kinnitus SH167.30
Nurgatraavers SH153.10
Ankrutraavers SH70+SH71 (1,0m tipust)
Tõmbeisolaatorid 6xSDI90.280
Rullakandeklemm 3xSO181.6S
Ankruklemmid 3xSO85
Lisatõir SOT24.10
Tõirisolaator SHF20G1
Hargnemine:
Kaetud juhe SAX-50
Klemmid 6xSLW36, 3xSL30, 3xSLW34
U-sang 3xPSS924

3x CCST 99-AL1/ST1A W (BLL99)
Mastid 22...29, L=3x689m.
Taandatud visang Lr=86m

27
Puitmast kl3, 11m, KRE
Kandetraavers SH151.0
Isolaatorid 3xSHF20G1

26A
Puitmast kl3, 11m, KRE
Kandetraavers SH151.0
Isolaatorid 3xSHF20G1
Sädemikud 3xSDI20.469
Sädevahe 150mm.

26
Puitmast kl3, 11m, KRE
Kandetraavers SH151.0
Isolaatorid 3xSHF20G1

Betoonmast nr 26
demonteerida

3x CCST 99-AL1/ST1A W (BLL99)
Mastid 22...29, L=3x689m.
Taandatud visang Lr=86m

Betoonmast nr 25
demonteerida

25
Puitmast kl3, 11m, KRE
Kandetraavers SH151.0
Isolaatorid 3xSHF20G1

Betoonmast nr 24
demonteerida

24
Puitmast kl3, 11m, KRE
Kandetraavers SH151.0
Isolaatorid 3xSHF20G1
Sädemikud 3xSDI20.469
Sädevahe 150mm.

Betoonmast nr 23
demonteerida

3x CCST 99-AL1/ST1A W (BLL99)
Mastid 8...22, L=3x1210m.
Taandatud visang Lr=88m

23
Puitmast kl3, 11m, KRE
Kandetraavers SH151.0
Isolaatorid 3xSHF20G1

3x CCST 99-AL1/ST1A W (BLL99)
Mastid 22...29, L=3x689m.
Taandatud visang Lr=86m

2
K
Is
P
ka

TINGMÄRGID

— W2 —	Projekteeritud KP õhuliin
●	Projekteeritud keskpinge õhuliini mast
→	Projekteeritud keskpinge õhuliini tugi
→←	Projekteeritud sädemik
○	Projekteeritud potentsiaalitasandus Ø 1m
⏚	Projekteeritud maandus
⏚	Projekteeritud maandamise koht
✕	Likvideeritav seade, liin
— D —	Drenaažitorustik
– – –	Katastripiir
	Olemasolev lahk- maanduslüliti
≪□≫	Keskpingeõhuliin

Aluskaart: Maa- ja Ruumiamet 2026, seisuga 23.09.2026 (https://geoportaal.maaruum.ee/avaandmete-litsents)

Tellija ELEKTRILEVI OÜ 10135 TALLINN Veskiposti 2	Projekteeris	Sander Tiismaa		23.09.2026	5860 8691	elektrilevi	ELEKTRILEVI OÜ 10135 TALLINN Veskiposti 2 elektrilevi@elektrilevi.ee Tel. +372 715 4230 Registrikood 11050857 TEL000343	Projekt Mustla PAJ Vambola 15kV fiidri mastide 8 kuni 29 ja Ransu HL remont, juhtmete vahetus Soe küla ja Unametsa küla, Viljandi vald, Viljandi maakond	Joonise nr IP8220-TP-EL-4-02	Staadium: Tööprojekt Mõõtkava: M 1 :2000
	Kontrollis									
	Projektijuht							Joonis Vambola 15kV fiidri mastide 8 kuni 29 ja Ransu haruliini asendiplaan	Nimetus Asendiplaan	Keel: EST Leht: 1 Lehti: 1

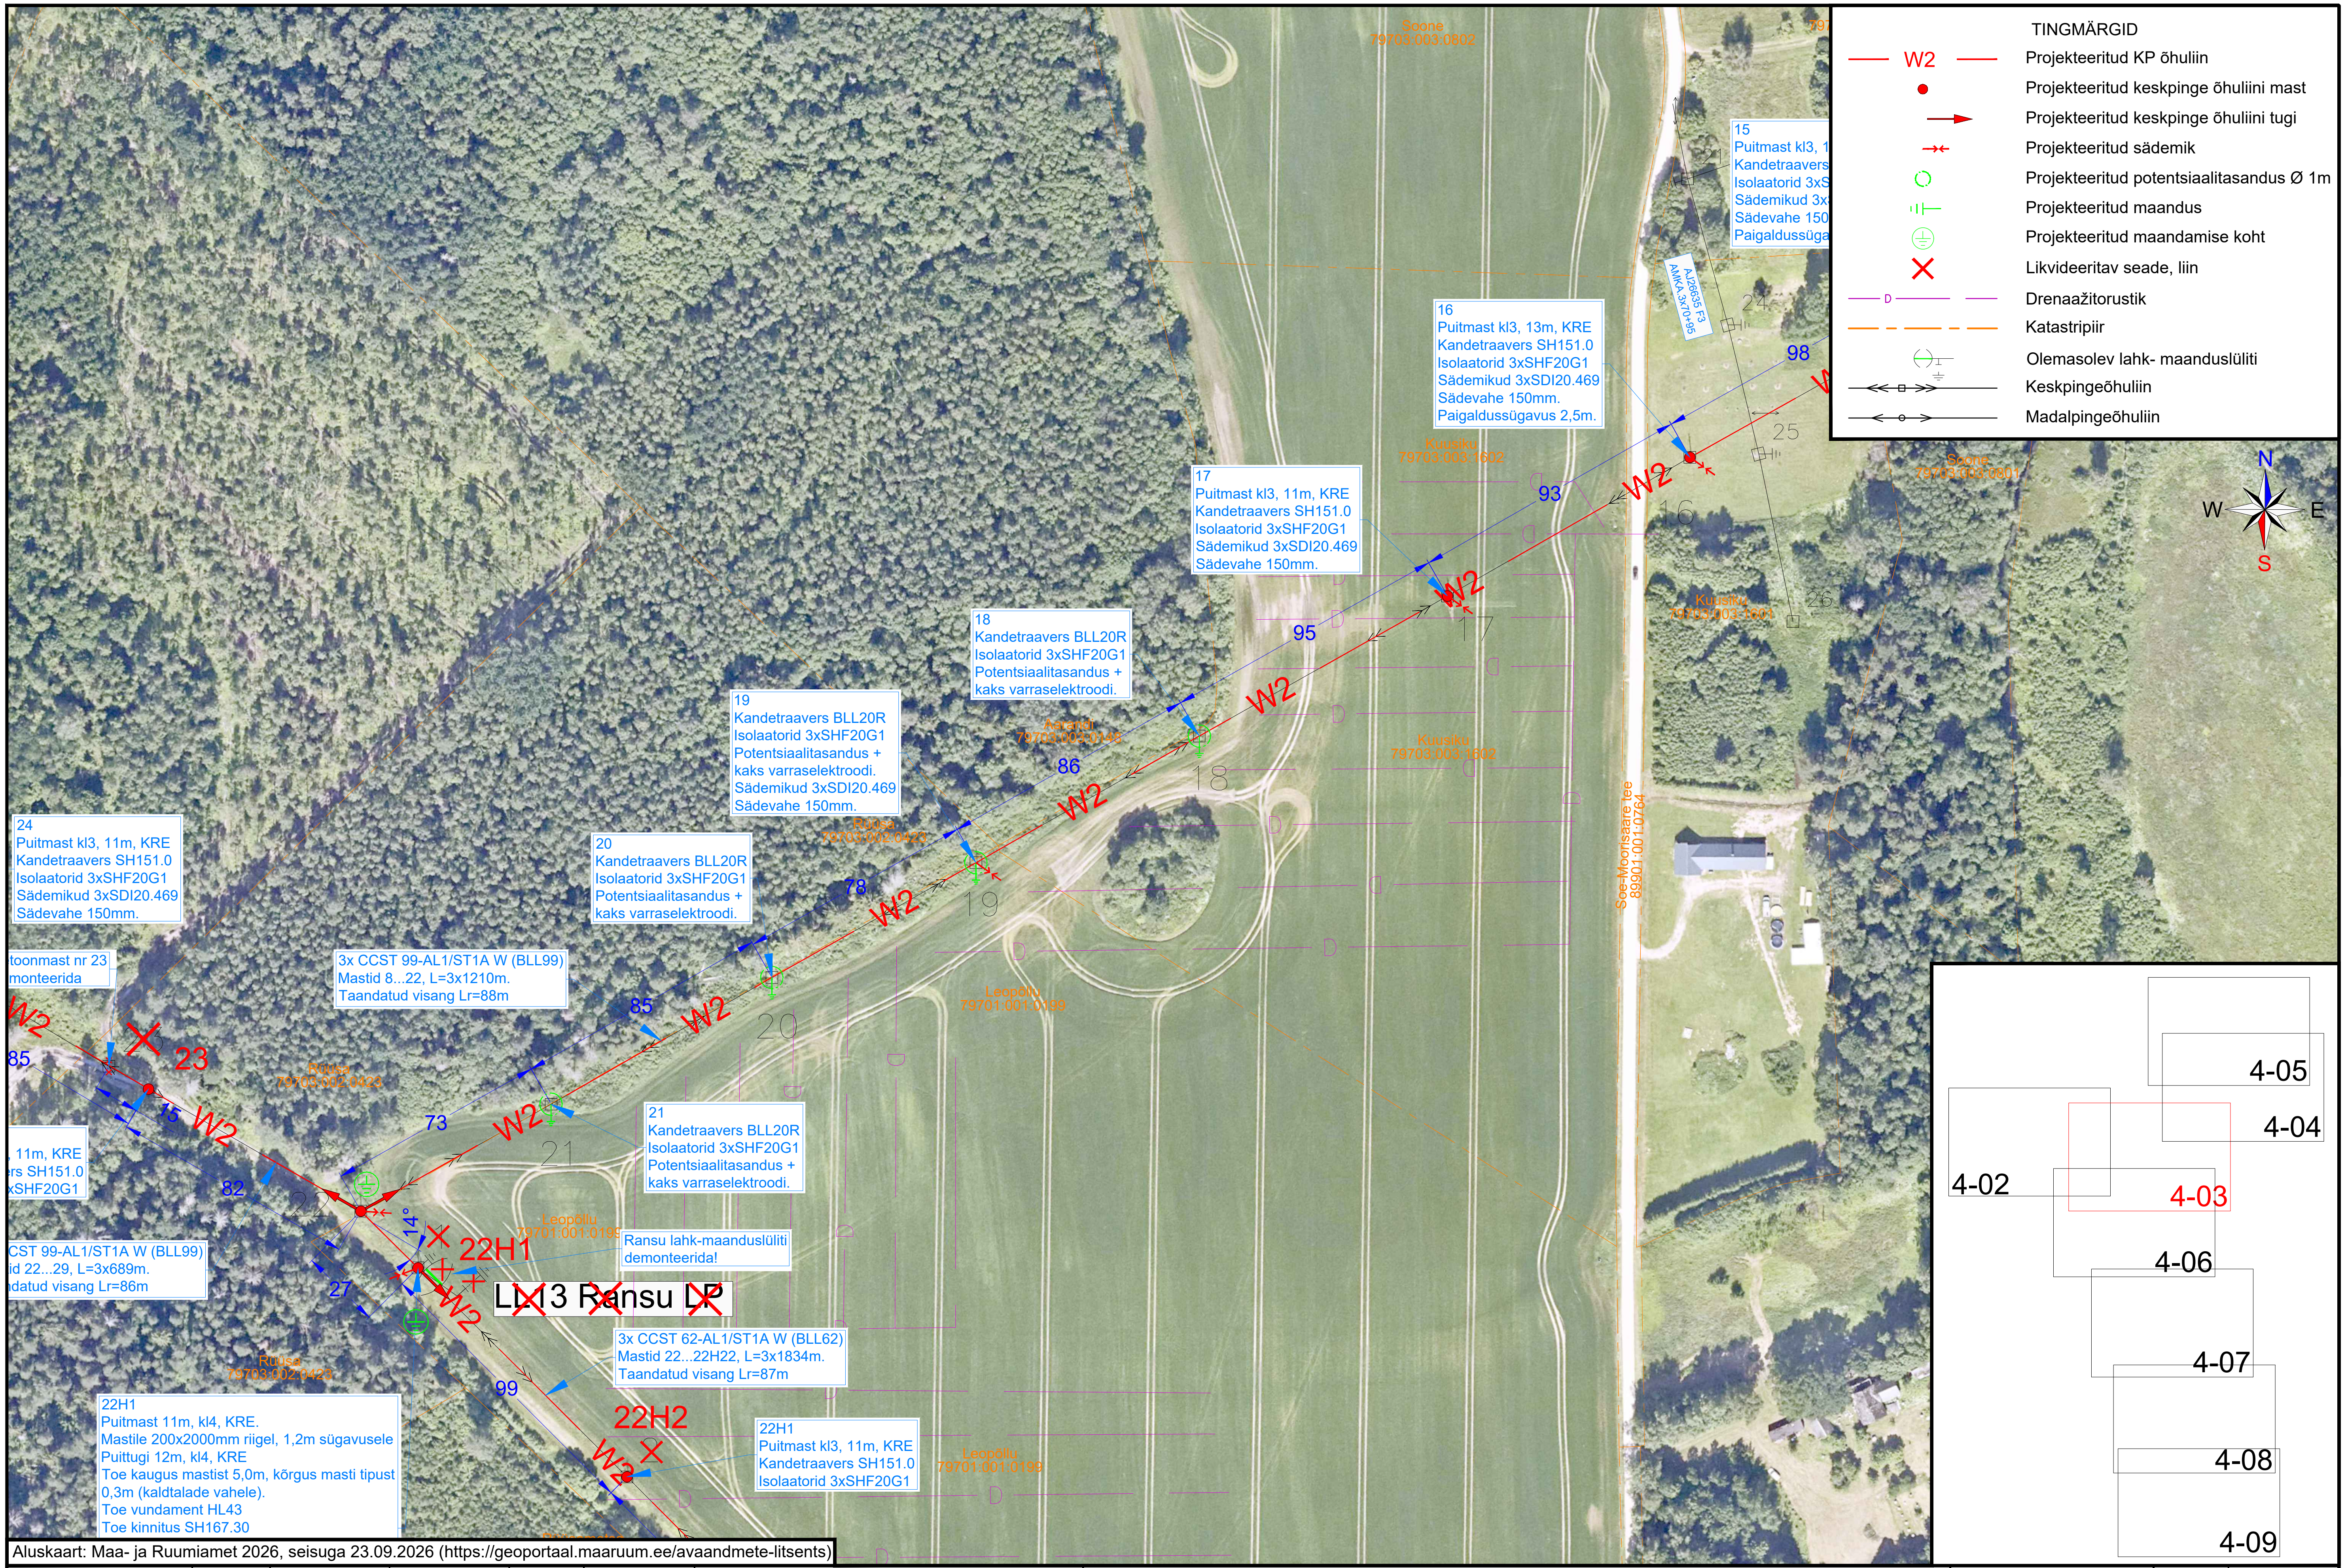

TINGMÄRGID

— W2 —	Projekteeritud KP õhuliin
●	Projekteeritud keskpinge õhuliini mast
→	Projekteeritud keskpinge õhuliini tugi
→←	Projekteeritud sädemik
○	Projekteeritud potentsiaalitasandus Ø 1m
⊣⊢	Projekteeritud maandus
⏚	Projekteeritud maandamise koht
✕	Likvideeritav seade, liin
— D —	Drenaažitorustik
– – –	Katastripiir
⏚	Olemasolev lahk- maanduslüliti
≪ □ ≫	Keskpingeõhuliin
< ○ >	Madalpingeõhuliin

15
Puitmast kl3, 1
Kandetraavers
Isolaatorid 3xS
Sädemikud 3x
Sädevahe 150
Paigaldussüga

16
Puitmast kl3, 13m, KRE
Kandetraavers SH151.0
Isolaatorid 3xSHF20G1
Sädemikud 3xSDI20.469
Sädevahe 150mm.
Paigaldussügavus 2,5m.

17
Puitmast kl3, 11m, KRE
Kandetraavers SH151.0
Isolaatorid 3xSHF20G1
Sädemikud 3xSDI20.469
Sädevahe 150mm.

18
Kandetraavers BLL20R
Isolaatorid 3xSHF20G1
Potentsiaalitasandus +
kaks varraselektroodi.

19
Kandetraavers BLL20R
Isolaatorid 3xSHF20G1
Potentsiaalitasandus +
kaks varraselektroodi.
Sädemikud 3xSDI20.469
Sädevahe 150mm.

24
Puitmast kl3, 11m, KRE
Kandetraavers SH151.0
Isolaatorid 3xSHF20G1
Sädemikud 3xSDI20.469
Sädevahe 150mm.

20
Kandetraavers BLL20R
Isolaatorid 3xSHF20G1
Potentsiaalitasandus +
kaks varraselektroodi.

toonmast nr 23
monteerida

3x CCST 99-AL1/ST1A W (BLL99)
Mastid 8...22, L=3x1210m.
Taandatud visang Lr=88m

21
Kandetraavers BLL20R
Isolaatorid 3xSHF20G1
Potentsiaalitasandus +
kaks varraselektroodi.

, 11m, KRE
rs SH151.0
xSHF20G1

CST 99-AL1/ST1A W (BLL99)
id 22...29, L=3x689m.
ndatud visang Lr=86m

Ransu lahk-maanduslüliti
demonteerida!

3x CCST 62-AL1/ST1A W (BLL62)
Mastid 22...22H22, L=3x1834m.
Taandatud visang Lr=87m

22H1
Puitmast 11m, kl4, KRE.
Mastile 200x2000mm riigel, 1,2m sügavusele
Puittugi 12m, kl4, KRE
Toe kaugus mastist 5,0m, kõrgus masti tipust
0,3m (kaldtalade vahele).
Toe vundament HL43
Toe kinnitus SH167.30

22H1
Puitmast kl3, 11m, KRE
Kandetraavers SH151.0
Isolaatorid 3xSHF20G1

Aluskaart: Maa- ja Ruumiamet 2026, seisuga 23.09.2026 (https://geoportaal.maaruum.ee/avaandmete-litsents)

Tellija ELEKTRILEVI OÜ 10135 TALLINN Veskiposti 2	Projekteeris	Sander Tiismaa		23.09.2026	5860 8691	ELEKTRILEVI OÜ 10135 TALLINN Veskiposti 2 elektrilevi@elektrilevi.ee Tel. +372 715 4230 Registrikood 11050857 TEL000343
	Kontrollis					
	Projektijuht					

Projekt	Mustla PAJ Vambola 15kV fiidri mastide 8 kuni 29 ja Ransu HL remont, juhtmete vahetus Soe küla ja Unametsa küla, Viljandi vald, Viljandi maakond	Joonise nr IP8220-TP-EL-4-03	Staadium	Tööprojekt	
			Mõõtkava	M 1 :2000	
Joonis	Vambola 15kV fiidri mastide 8 kuni 29 ja Ransu haruliini asendiplaan	Nimetus Asendiplaan	Keel EST	Leht 1	Lehti 1

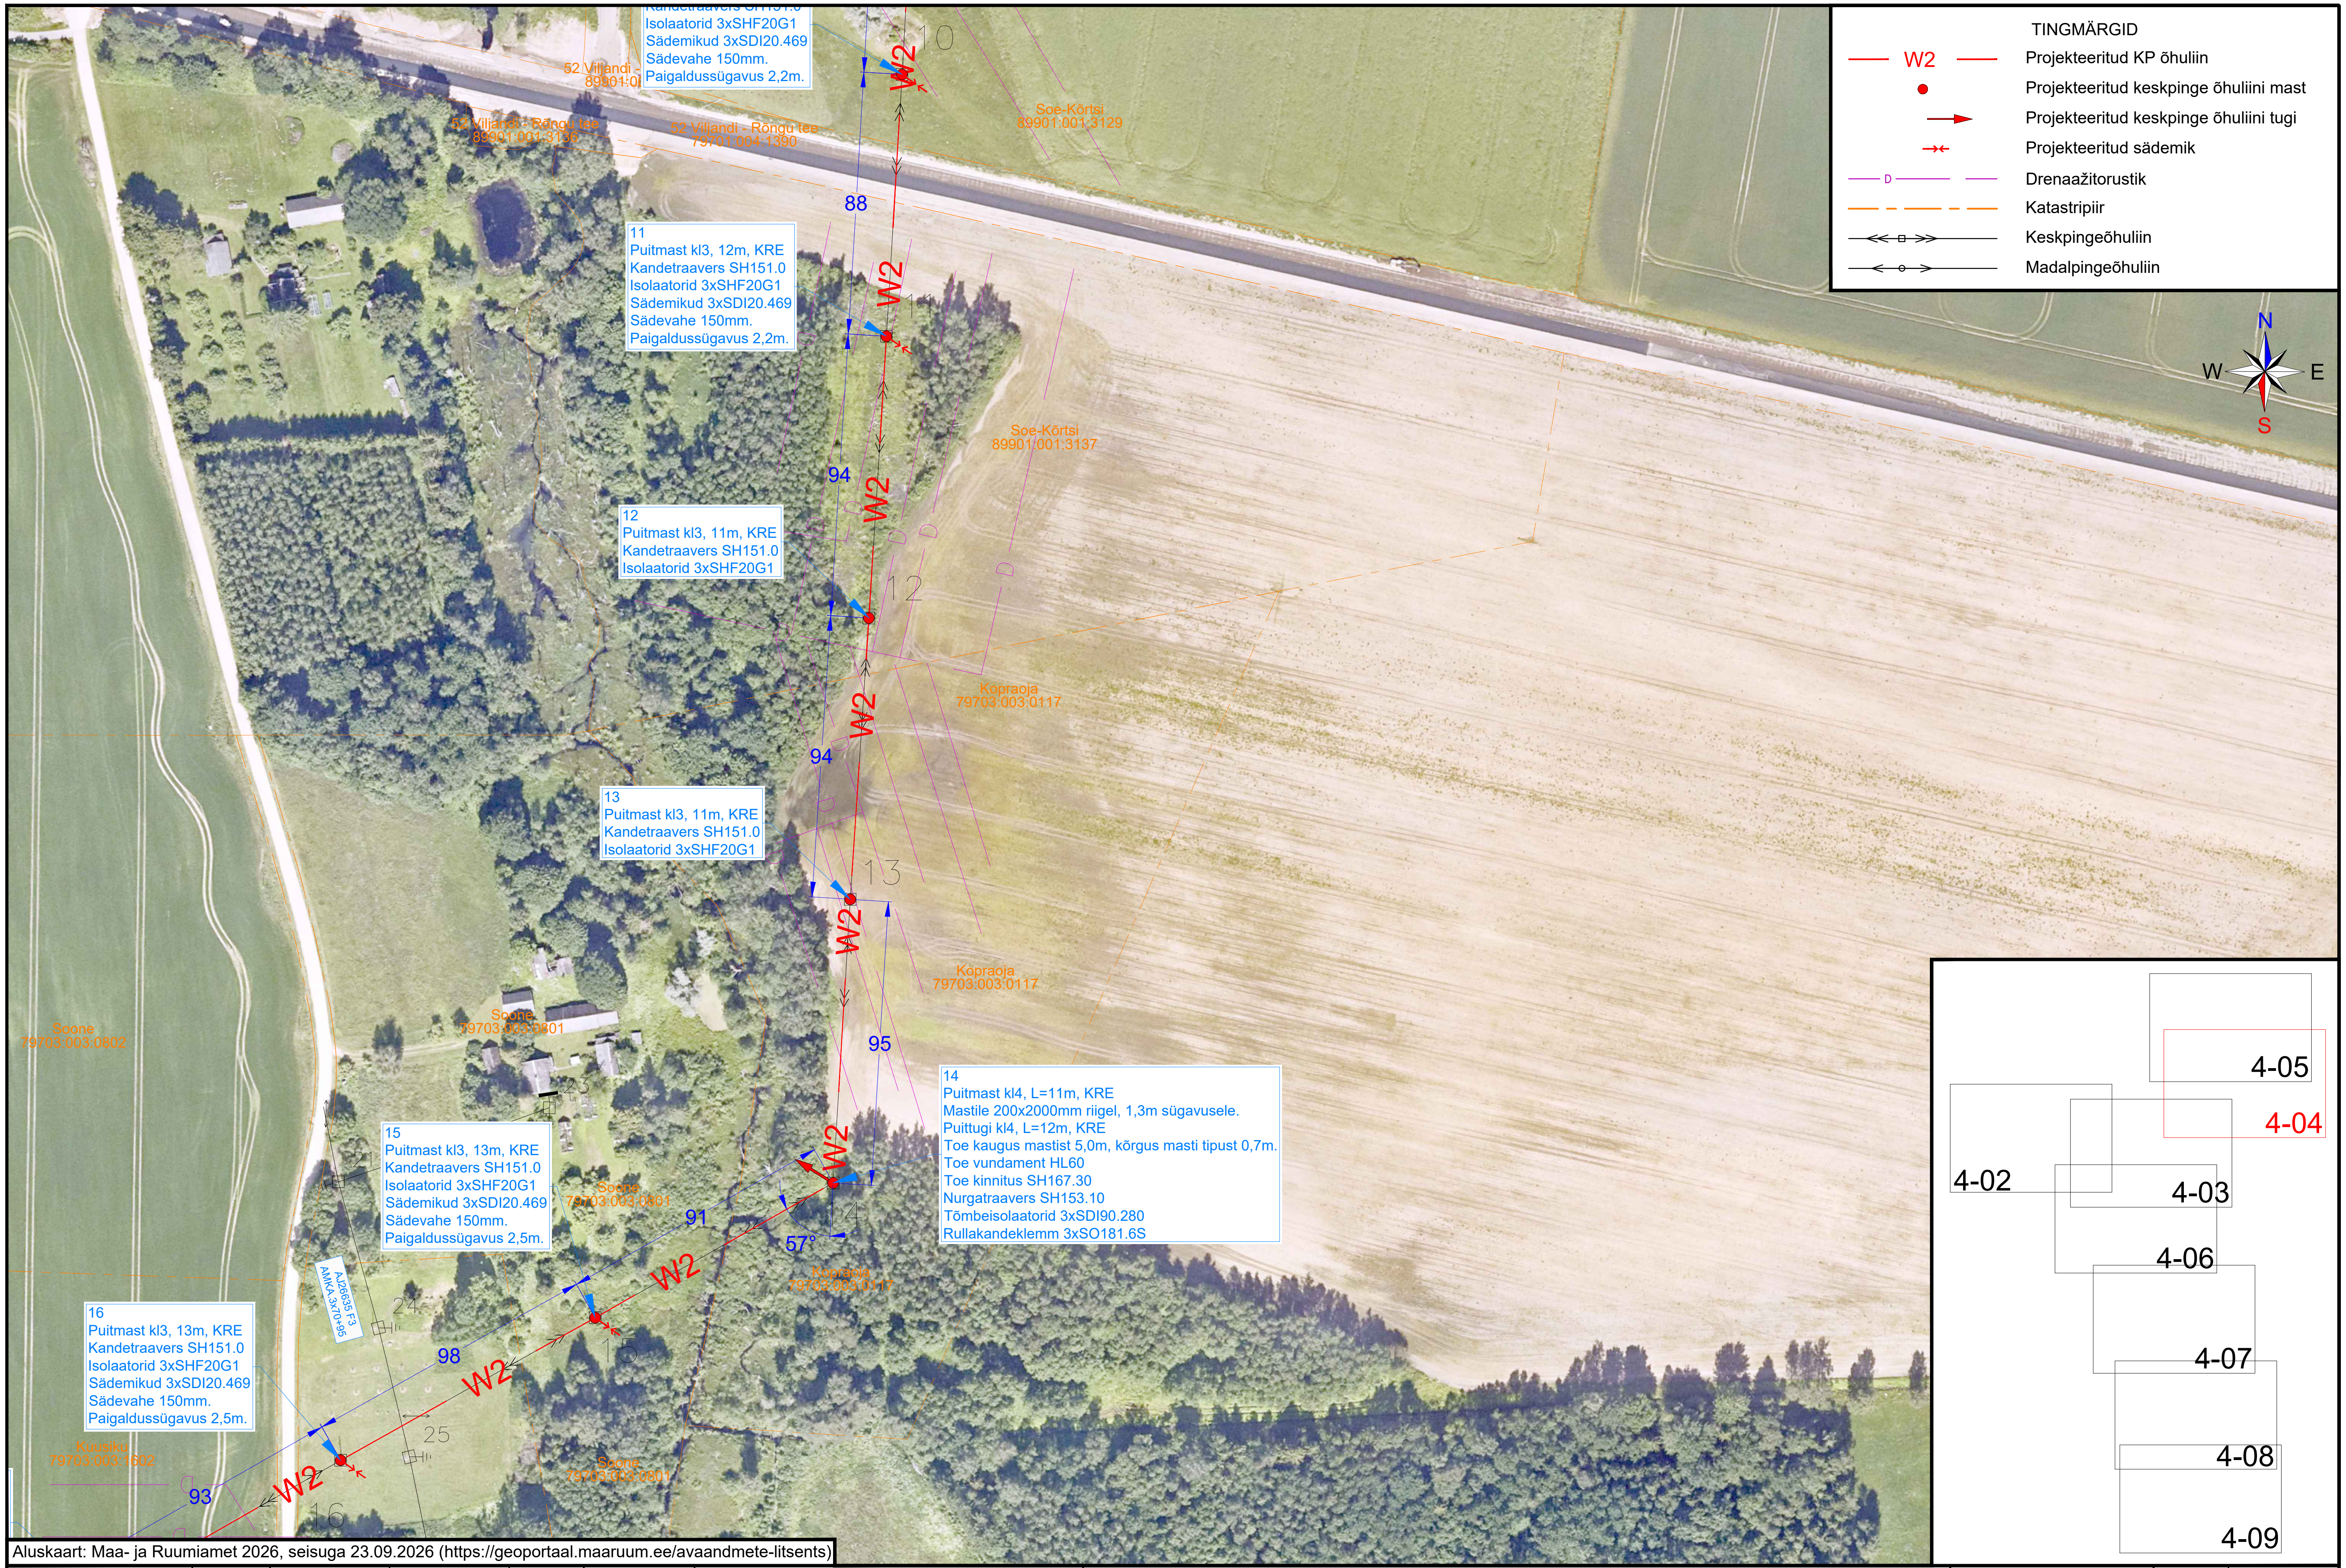

Aluskaart: Maa- ja Ruumiamet 2026, seisuga 23.09.2026 (https://geoportaal.maaruum.ee/avaandmete-litsents)

Tellija ELEKTRILEVI OÜ 10135 TALLINN Veskiposti 2	Projekteeris	Sander Tiismaa		23.09.2026	5860 8691
	Kontrollis				
	Projektijuht				

elektrilevi

ELEKTRILEVI OÜ
10135 TALLINN Veskiposti 2
elektrilevi@elektrilevi.ee
Tel. +372 715 4230
Registrikood 11050857
TEL000343

Projekt Mustla PAJ Vambola 15kV fiidri mastide 8 kuni 29 ja Ransu HL remont, juhtmete vahetus Soe küla ja Unametsa küla, Viljandi vald, Viljandi maakond	Joonise nr IP8220-TP-EL-4-04	Staadium	Tööprojekt
		Mõõtkava	M 1 :2000
Joonis Vambola 15kV fiidri mastide 8 kuni 29 ja Ransu haruliini asendiplaan	Nimetus Asendiplaan	Keel EST	Leht 1 / Lehti 1

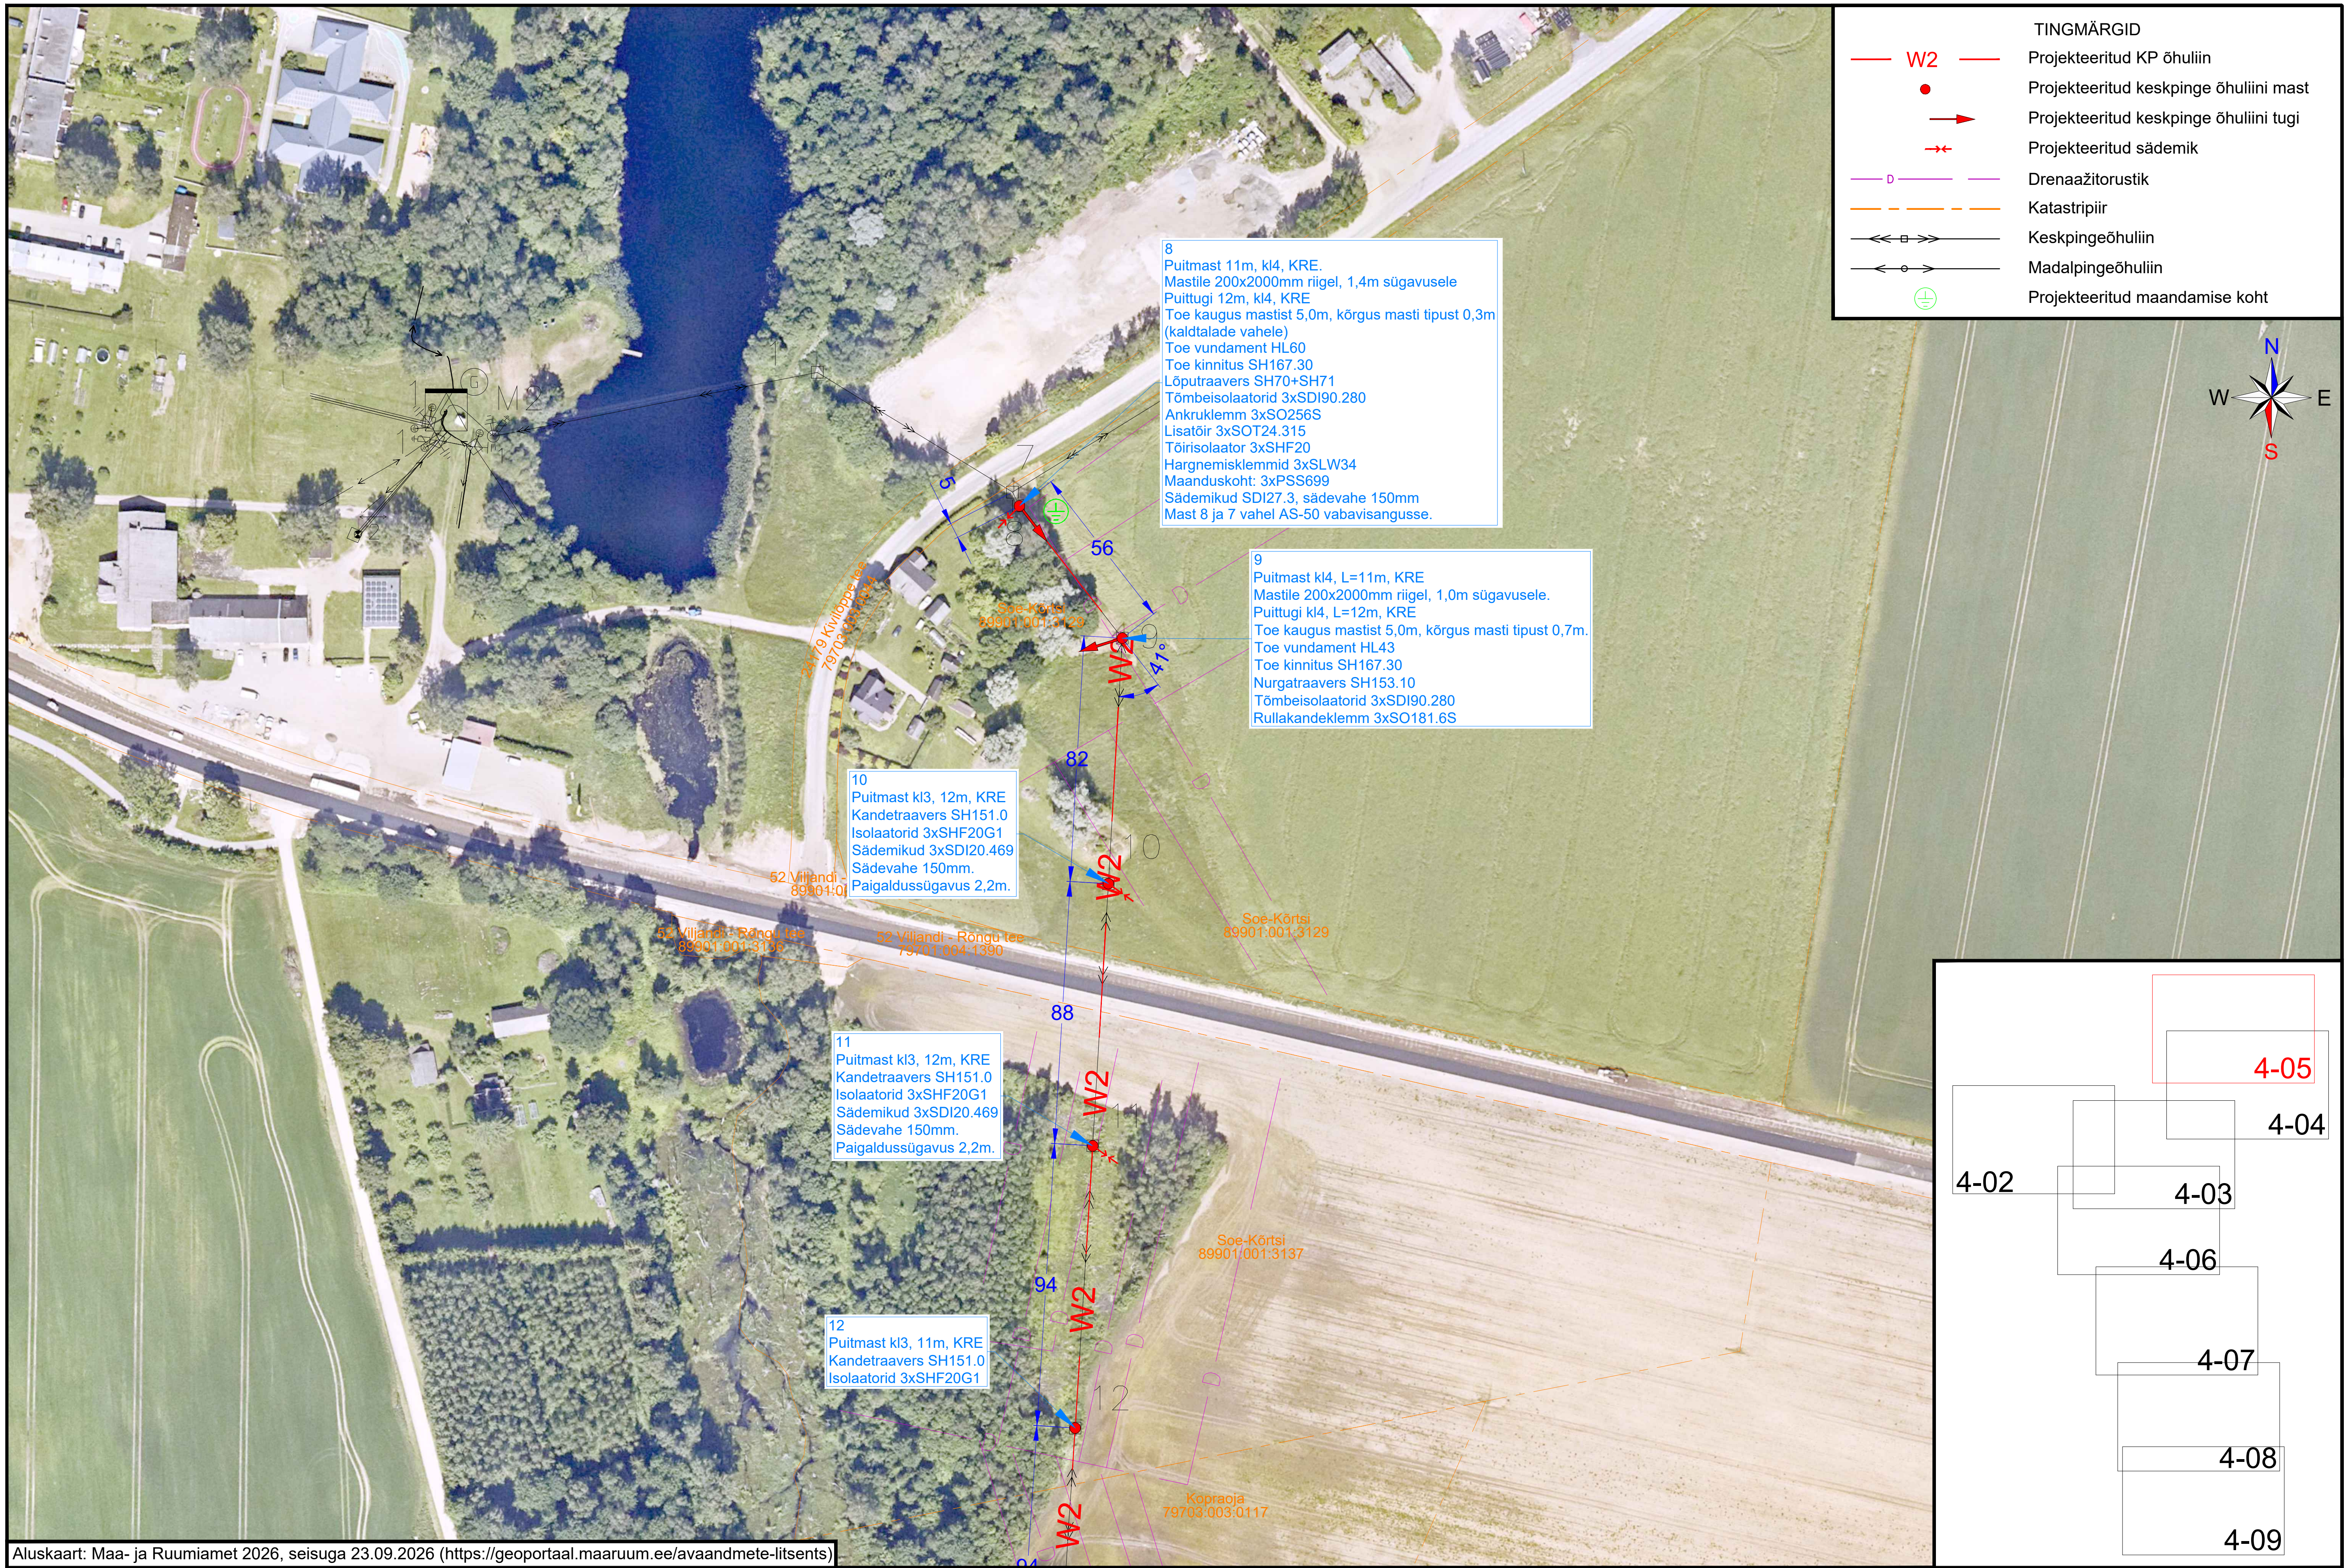

TINGMÄRGID

—— W2 ——	Projekteeritud KP õhuliin
●	Projekteeritud keskpinge õhuliini mast
→	Projekteeritud keskpinge õhuliini tugi
→←	Projekteeritud sädemik
—— D ——	Drenaažitorustik
— — —	Katastripiir
—<<—□—>>—	Keskpingeõhuliin
—<—○—>—	Madalpingeõhuliin
⏚	Projekteeritud maandamise koht

8
Puitmast 11m, kl4, KRE.
Mastile 200x2000mm riigel, 1,4m sügavusele
Puittugi 12m, kl4, KRE
Toe kaugus mastist 5,0m, kõrgus masti tipust 0,3m
(kaldtalade vahele)
Toe vundament HL60
Toe kinnitus SH167.30
Lõputraavers SH70+SH71
Tõmbeisolaatorid 3xSDI90.280
Ankruklemm 3xSO256S
Lisatõir 3xSOT24.315
Tõirisolaator 3xSHF20
Hargnemisklemmid 3xSLW34
Maanduskoht: 3xPSS699
Sädemikud SDI27.3, sädevahe 150mm
Mast 8 ja 7 vahel AS-50 vabavisangusse.

9
Puitmast kl4, L=11m, KRE
Mastile 200x2000mm riigel, 1,0m sügavusele.
Puittugi kl4, L=12m, KRE
Toe kaugus mastist 5,0m, kõrgus masti tipust 0,7m.
Toe vundament HL43
Toe kinnitus SH167.30
Nurgatraavers SH153.10
Tõmbeisolaatorid 3xSDI90.280
Rullakandeklemm 3xSO181.6S

10
Puitmast kl3, 12m, KRE
Kandetraavers SH151.0
Isolaatorid 3xSHF20G1
Sädemikud 3xSDI20.469
Sädevahe 150mm.
Paigaldussügavus 2,2m.

11
Puitmast kl3, 12m, KRE
Kandetraavers SH151.0
Isolaatorid 3xSHF20G1
Sädemikud 3xSDI20.469
Sädevahe 150mm.
Paigaldussügavus 2,2m.

12
Puitmast kl3, 11m, KRE
Kandetraavers SH151.0
Isolaatorid 3xSHF20G1

Aluskaart: Maa- ja Ruumiamet 2026, seisuga 23.09.2026 (https://geoportaal.maaruum.ee/avaandmete-litsents)

Tellija ELEKTRILEVI OÜ 10135 TALLINN Veskiposti 2	Projekteeris	Sander Tiismaa		23.09.2026	5860 8691
	Kontrollis				
	Projektijuht				

ELEKTRILEVI OÜ
10135 TALLINN Veskiposti 2
elektrilevi@elektrilevi.ee
Tel. +372 715 4230
Registrikood 11050857
TEL000343

Projekt Mustla PAJ Vambola 15kV fiidri mastide 8 kuni 29 ja Ransu HL remont, juhtmete vahetus Soe küla ja Unametsa küla, Viljandi vald, Viljandi maakond	Joonise nr IP8220-TP-EL-4-05	Staadium	Tööprojekt	
		Mõõtkava	M 1 :2000	
Joonis Vambola 15kV fiidri mastide 8 kuni 29 ja Ransu haruliini asendiplaan	Nimetus Asendiplaan	Keel EST	Leht 1	Lehti 1

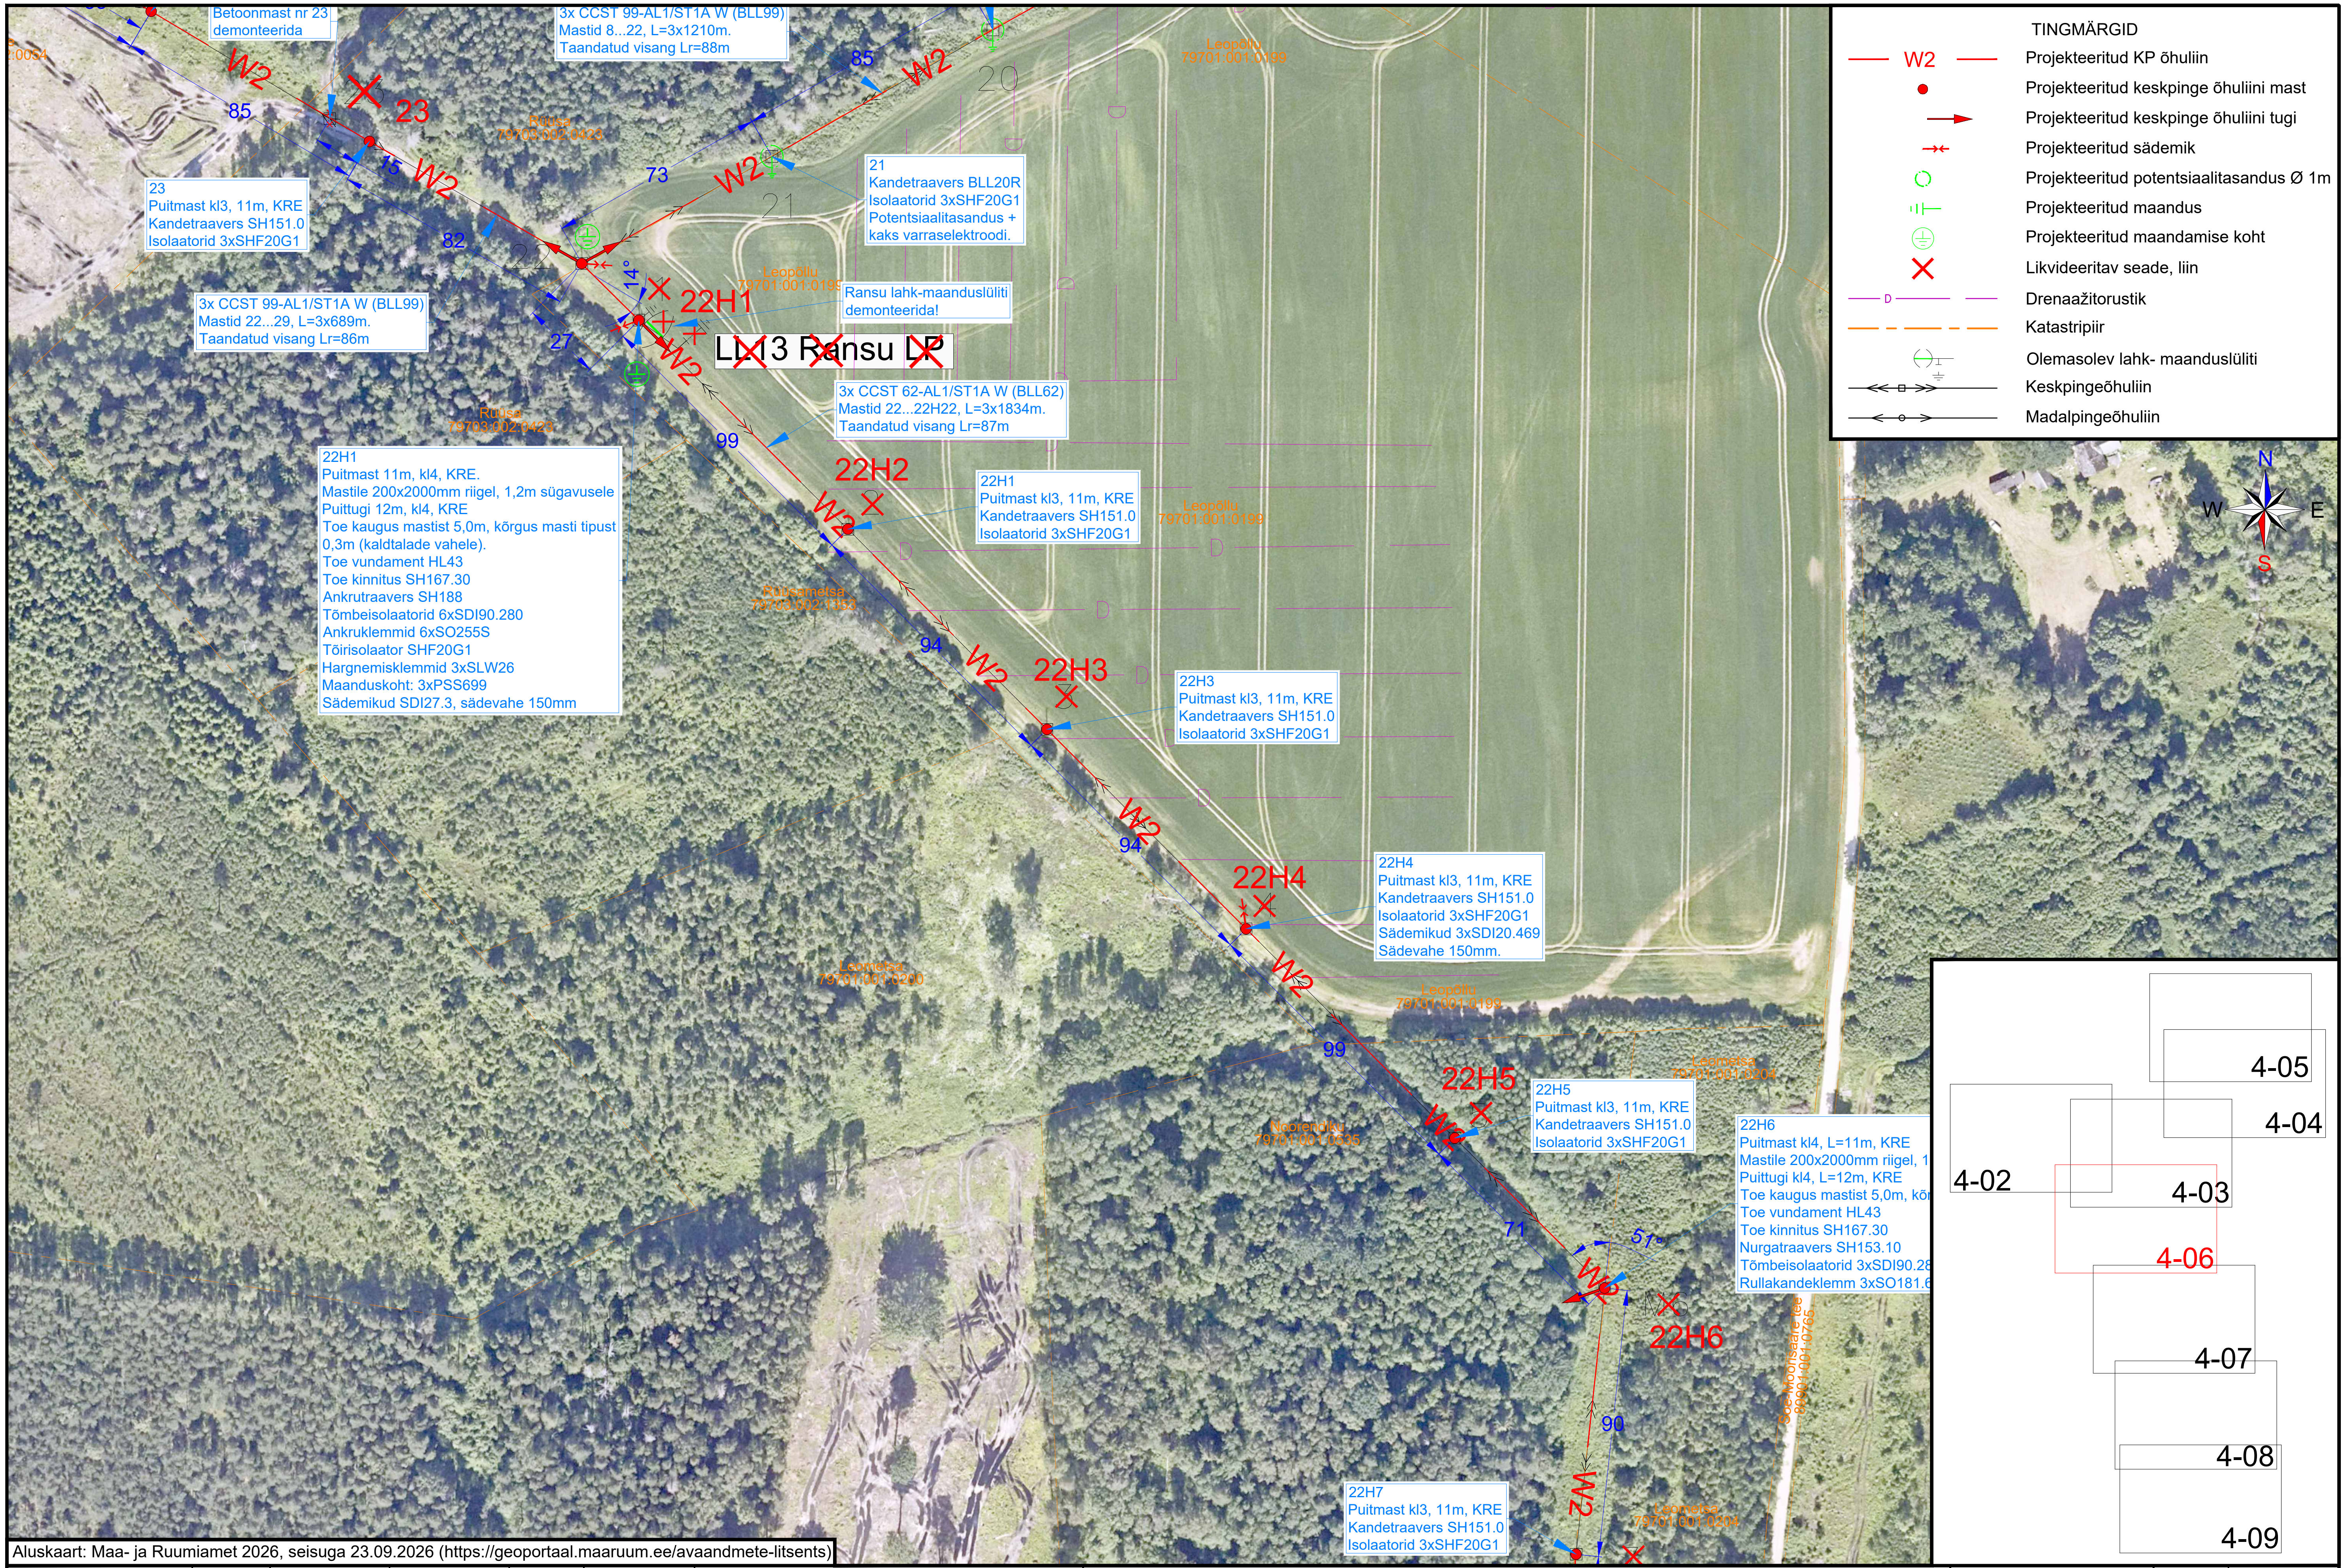

Betoonmast nr 23
demonteerida

3x CCST 99-AL1/ST1A W (BLL99)
Mastid 8...22, L=3x1210m.
Taandatud visang Lr=88m

23
Puitmast kl3, 11m, KRE
Kandetraavers SH151.0
Isolaatorid 3xSHF20G1

21
Kandetraavers BLL20R
Isolaatorid 3xSHF20G1
Potentsiaalitasandus +
kaks varraselektroodi.

3x CCST 99-AL1/ST1A W (BLL99)
Mastid 22...29, L=3x689m.
Taandatud visang Lr=86m

Ransu lahk-maanduslüliti
demonteerida!

3x CCST 62-AL1/ST1A W (BLL62)
Mastid 22...22H22, L=3x1834m.
Taandatud visang Lr=87m

22H1
Puitmast 11m, kl4, KRE.
Mastile 200x2000mm riigel, 1,2m sügavusele
Puittugi 12m, kl4, KRE
Toe kaugus mastist 5,0m, kõrgus masti tipust
0,3m (kaldtalade vahele).
Toe vundament HL43
Toe kinnitus SH167.30
Ankrutraavers SH188
Tõmbeisolaatorid 6xSDI90.280
Ankruklemmid 6xSO255S
Tõirisolaator SHF20G1
Hargnemisklemmid 3xSLW26
Maanduskoht: 3xPSS699
Sädemikud SDI27.3, sädevahe 150mm

22H1
Puitmast kl3, 11m, KRE
Kandetraavers SH151.0
Isolaatorid 3xSHF20G1

22H3
Puitmast kl3, 11m, KRE
Kandetraavers SH151.0
Isolaatorid 3xSHF20G1

22H4
Puitmast kl3, 11m, KRE
Kandetraavers SH151.0
Isolaatorid 3xSHF20G1
Sädemikud 3xSDI20.469
Sädevahe 150mm.

22H5
Puitmast kl3, 11m, KRE
Kandetraavers SH151.0
Isolaatorid 3xSHF20G1

22H6
Puitmast kl4, L=11m, KRE
Mastile 200x2000mm riigel, 1
Puittugi kl4, L=12m, KRE
Toe kaugus mastist 5,0m, kõr
Toe vundament HL43
Toe kinnitus SH167.30
Nurgatraavers SH153.10
Tõmbeisolaatorid 3xSDI90.28
Rullakandeklemm 3xSO181.6

22H7
Puitmast kl3, 11m, KRE
Kandetraavers SH151.0
Isolaatorid 3xSHF20G1

TINGMÄRGID

— W2 —	Projekteeritud KP õhuliin
●	Projekteeritud keskpinge õhuliini mast
→	Projekteeritud keskpinge õhuliini tugi
→←	Projekteeritud sädemik
○	Projekteeritud potentsiaalitasandus Ø 1m
⊣⊢	Projekteeritud maandus
⏚	Projekteeritud maandamise koht
✕	Likvideeritav seade, liin
— D —	Drenaažitorustik
- - -	Katastripiir
⏚	Olemasolev lahk- maanduslüliti
←□→	Keskpingeõhuliin
←○→	Madalpingeõhuliin

Aluskaart: Maa- ja Ruumiamet 2026, seisuga 23.09.2026 (https://geoportaal.maaruum.ee/avaandmete-litsents)

Tellija ELEKTRILEVI OÜ 10135 TALLINN Veskiposti 2	Projekteeris	Sander Tiismaa	23.09.2026	5860 8691	elektrilevi	ELEKTRILEVI OÜ 10135 TALLINN Veskiposti 2 elektrilevi@elektrilevi.ee Tel. +372 715 4230 Registrikood 11050857 TEL000343	Projekt Mustla PAJ Vambola 15kV fiidri mastide 8 kuni 29 ja Ransu HL remont, juhtmete vahetus Soe küla ja Unametsa küla, Viljandi vald, Viljandi maakond	Joonise nr IP8220-TP-EL-4-06
	Kontrollis						Joonis Vambola 15kV fiidri mastide 8 kuni 29 ja Ransu haruliini asendiplaan	Nimetus Asendiplaan
	Projektijuht							

Staadium	Tööprojekt	
Mõõtkava	M 1 :2000	
Keel	Leht	Lehti
EST	1	1

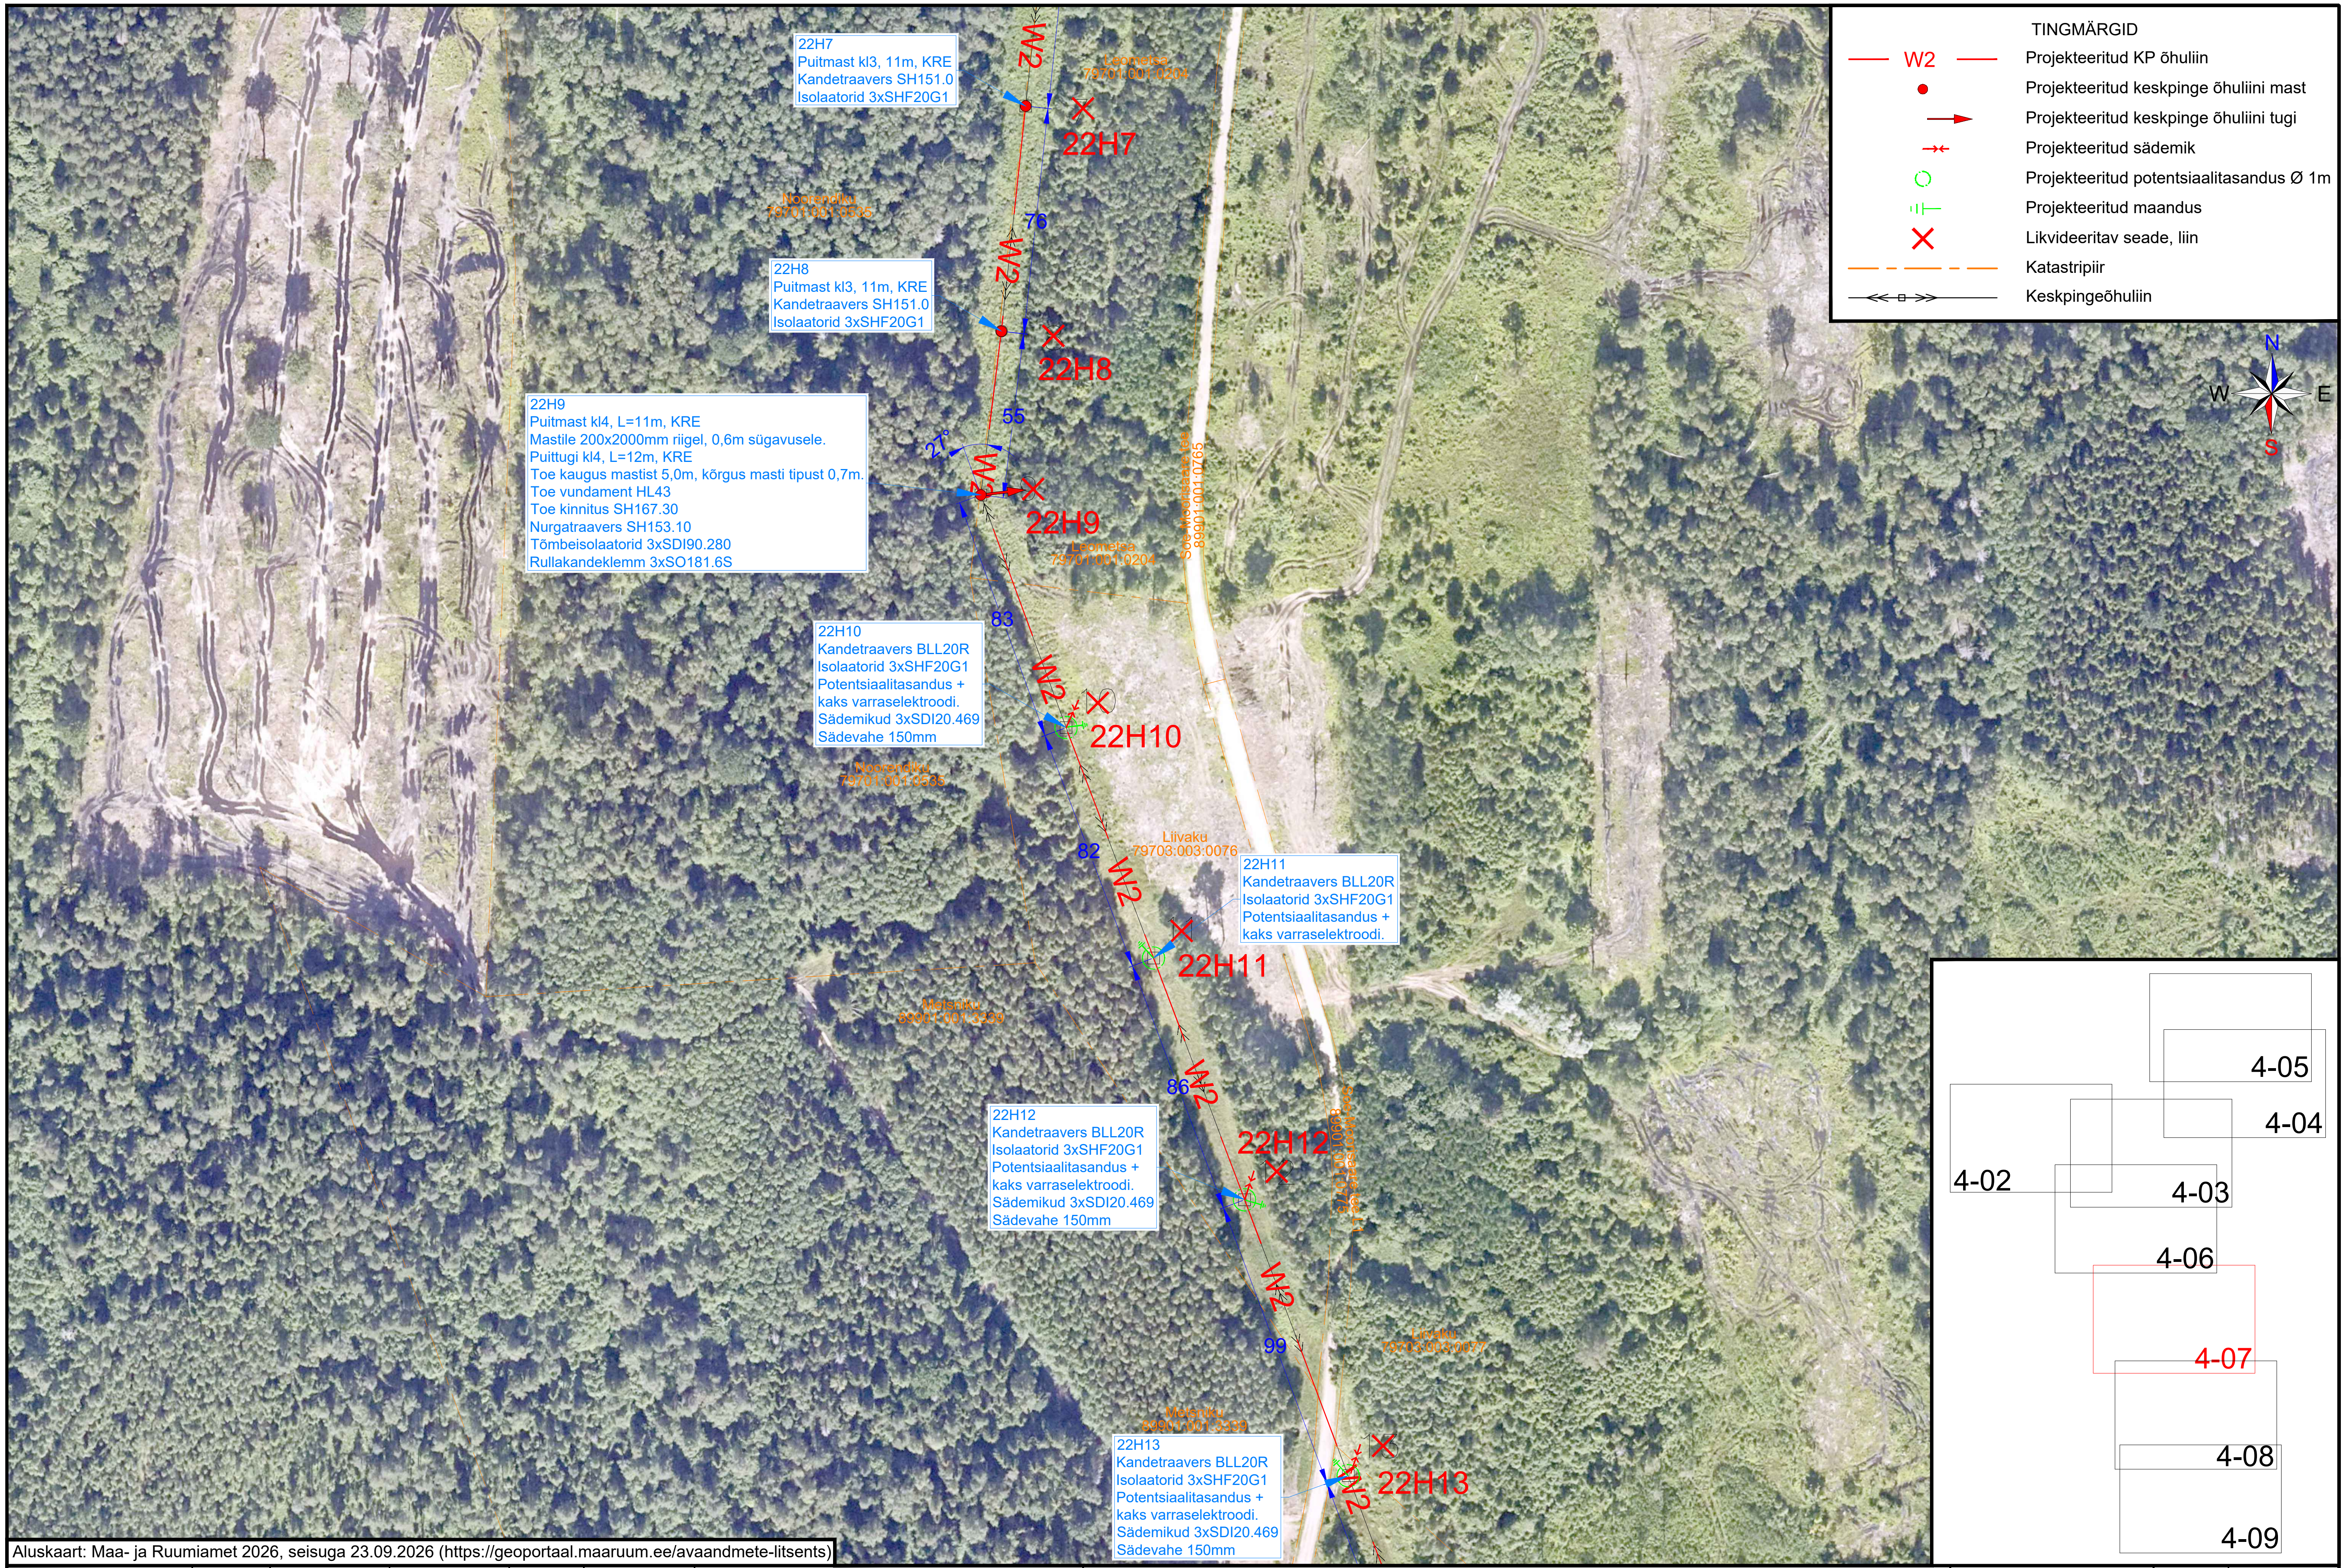

TINGMÄRGID

W2	Projekteeritud KP õhuliin
●	Projekteeritud keskpinge õhuliini mast
→	Projekteeritud keskpinge õhuliini tugi
→←	Projekteeritud sädemik
○	Projekteeritud potentsiaalitasandus Ø 1m
⊣⊢	Projekteeritud maandus
✕	Likvideeritav seade, liin
— — —	Katastripiir
<<–□–>	Keskpingeõhuliin

Aluskaart: Maa- ja Ruumiamet 2026, seisuga 23.09.2026 (https://geoportaal.maaruum.ee/avaandmete-litsents)

Tellija ELEKTRILEVI OÜ 10135 TALLINN Veskiposti 2	Projekteeris	Sander Tiismaa		23.09.2026	5860 8691	elektrilevi	ELEKTRILEVI OÜ 10135 TALLINN Veskiposti 2 elektrilevi@elektrilevi.ee Tel. +372 715 4230 Registrikood 11050857 TEL000343
	Kontrollis						
	Projektijuht						

Projekt	Mustla PAJ Vambola 15kV fiidri mastide 8 kuni 29 ja Ransu HL remont, juhtmete vahetus Soe küla ja Unametsa küla, Viljandi vald, Viljandi maakond	Joonise nr IP8220-TP-EL-4-07	Staadium: Tööprojekt Mõõtkava: M 1 :2000
Joonis	Vambola 15kV fiidri mastide 8 kuni 29 ja Ransu haruliini asendiplaan	Nimetus Asendiplaan	Keel: EST Leht: 1 Lehti: 1

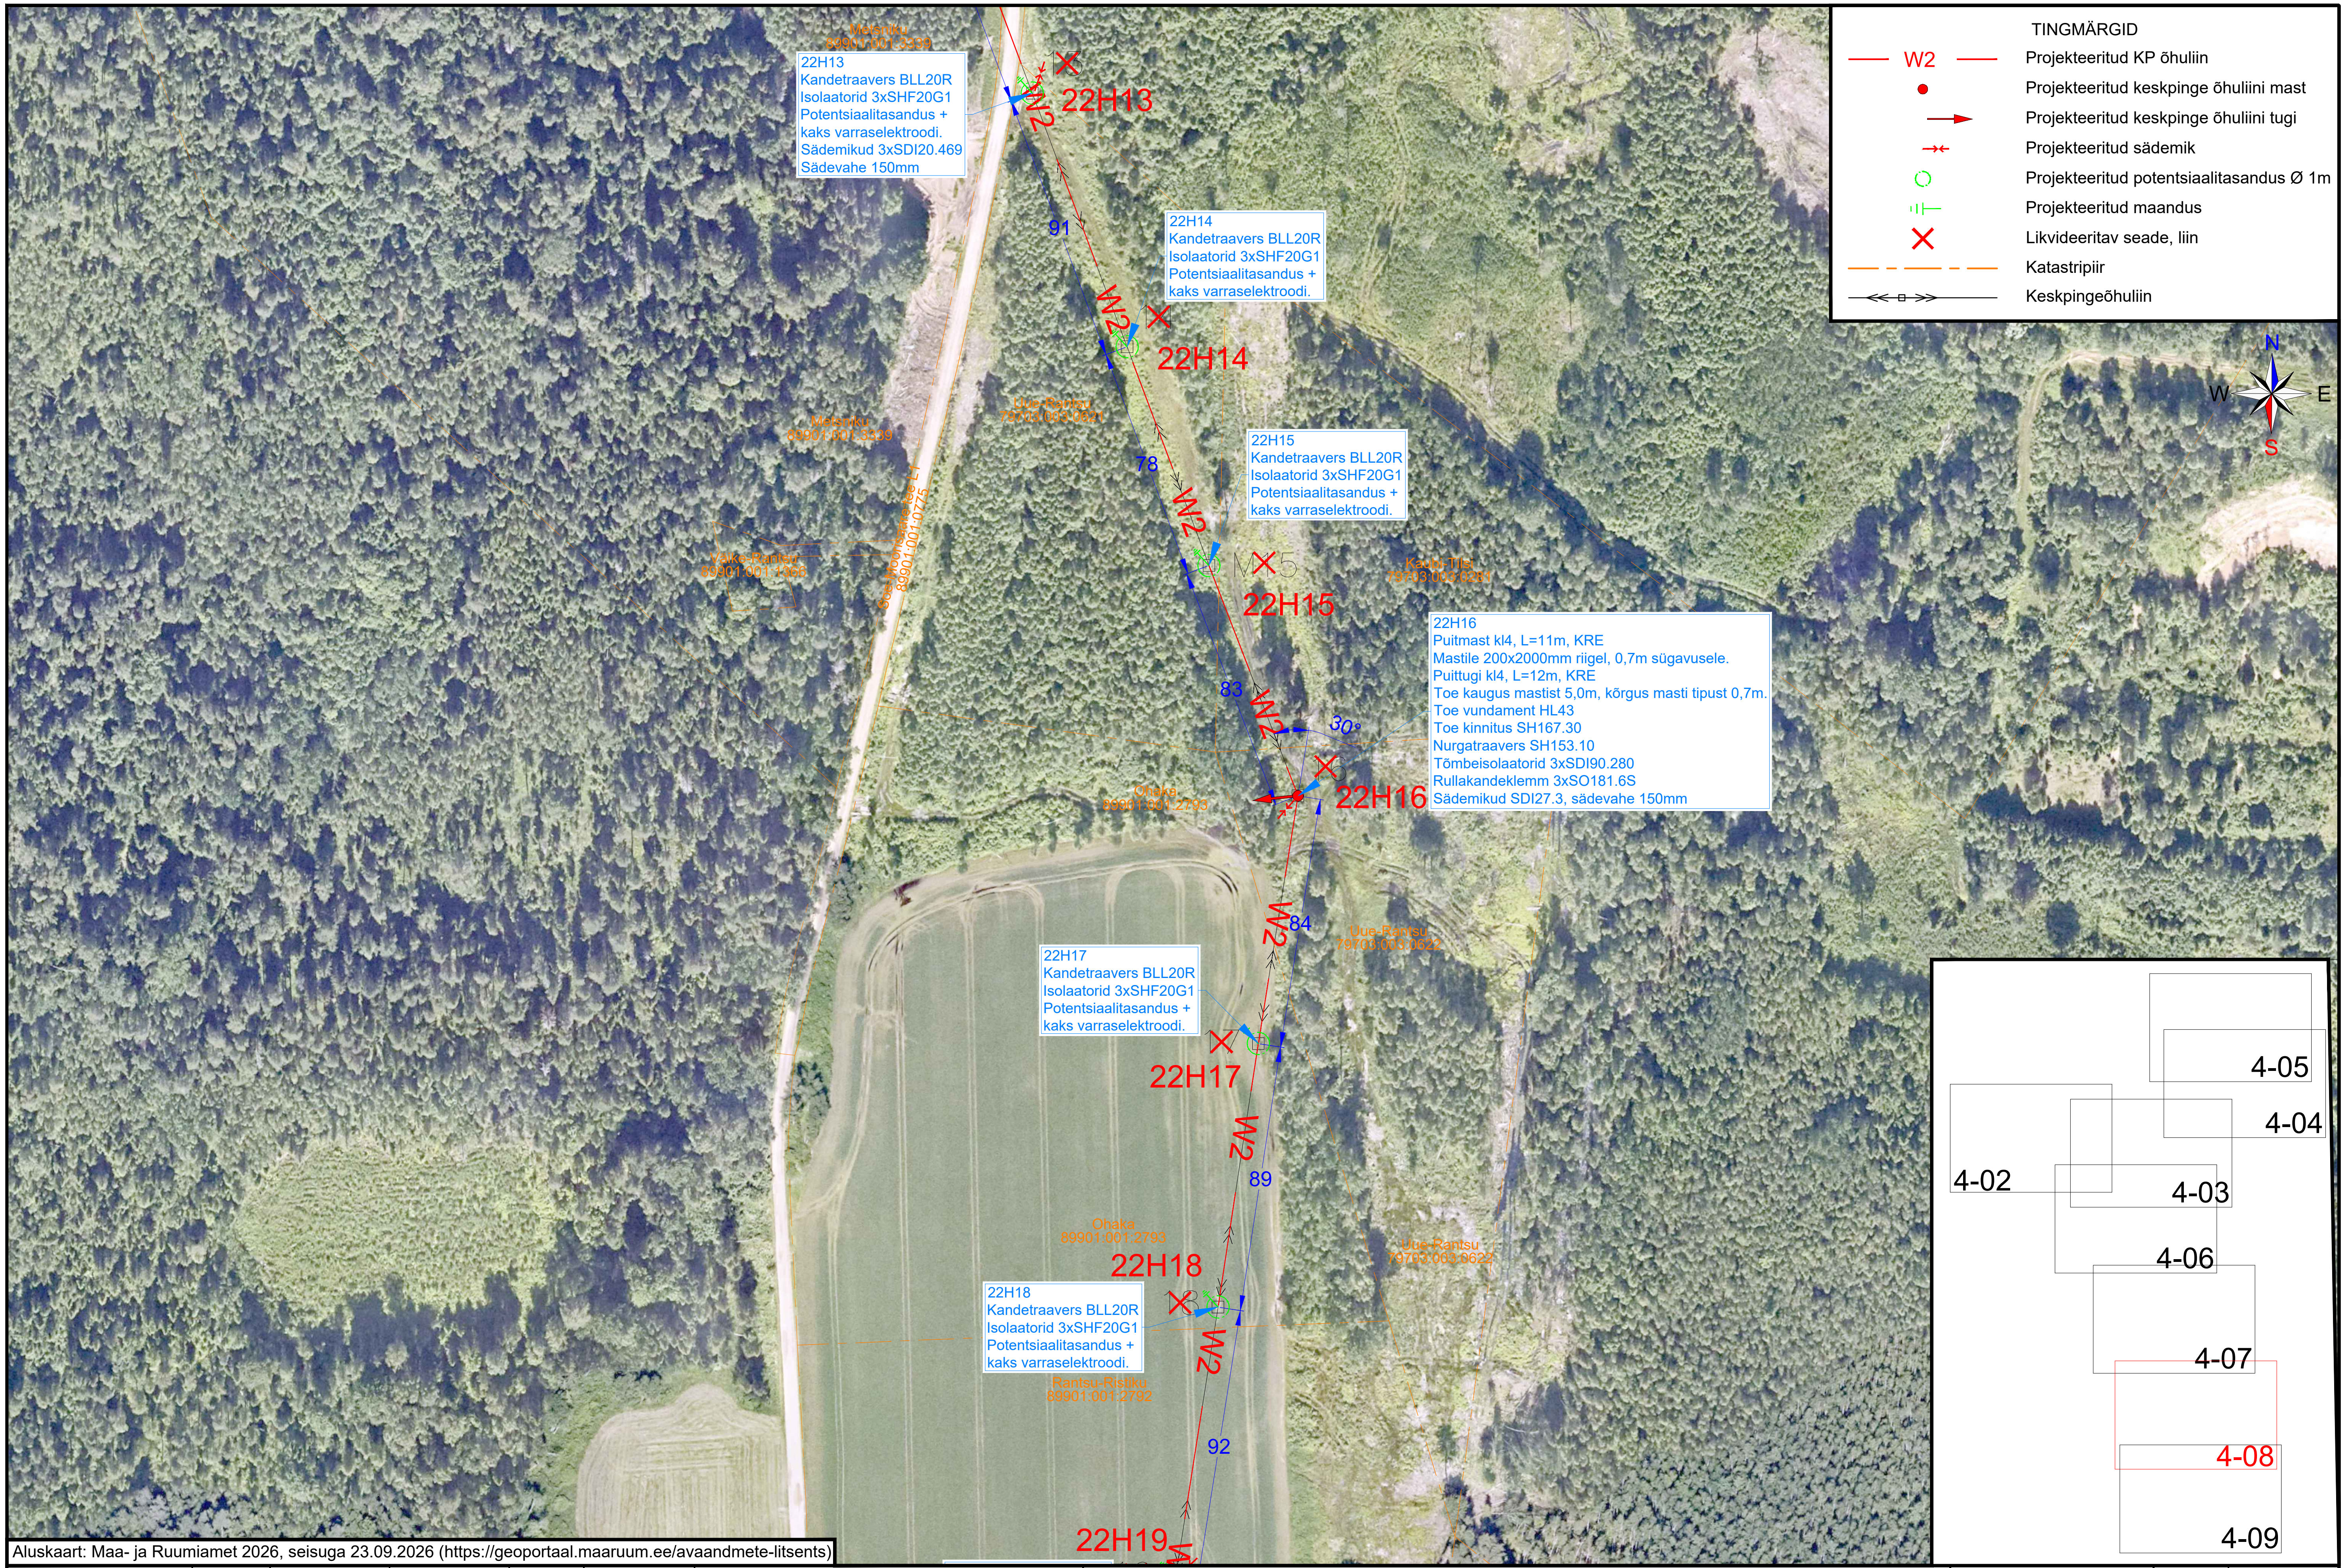

22H13
Kandetraavers BLL20R
Isolaatorid 3xSHF20G1
Potentsiaalitasandus +
kaks varraselektroodi.
Sädemikud 3xSDI20.469
Sädevahe 150mm

22H14
Kandetraavers BLL20R
Isolaatorid 3xSHF20G1
Potentsiaalitasandus +
kaks varraselektroodi.

22H15
Kandetraavers BLL20R
Isolaatorid 3xSHF20G1
Potentsiaalitasandus +
kaks varraselektroodi.

22H16
Puitmast kl4, L=11m, KRE
Mastile 200x2000mm riigel, 0,7m sügavusele.
Puittugi kl4, L=12m, KRE
Toe kaugus mastist 5,0m, kõrgus masti tipust 0,7m.
Toe vundament HL43
Toe kinnitus SH167.30
Nurgatraavers SH153.10
Tõmbeisolaatorid 3xSDI90.280
Rullakandeklemm 3xSO181.6S
Sädemikud SDI27.3, sädevahe 150mm

22H17
Kandetraavers BLL20R
Isolaatorid 3xSHF20G1
Potentsiaalitasandus +
kaks varraselektroodi.

22H18
Kandetraavers BLL20R
Isolaatorid 3xSHF20G1
Potentsiaalitasandus +
kaks varraselektroodi.

TINGMÄRGID

W2	Projekteeritud KP õhuliin
●	Projekteeritud keskpinge õhuliini mast
→	Projekteeritud keskpinge õhuliini tugi
→←	Projekteeritud sädemik
○	Projekteeritud potentsiaalitasandus Ø 1m
⊣⊢	Projekteeritud maandus
✕	Likvideeritav seade, liin
— - —	Katastripiir
≪≪ ▫ ≫	Keskpingeõhuliin

Aluskaart: Maa- ja Ruumiamet 2026, seisuga 23.09.2026 (https://geoportaal.maaruum.ee/avaandmete-litsents)

Tellija ELEKTRILEVI OÜ 10135 TALLINN Veskiposti 2	Projekteeris	Sander Tiismaa		23.09.2026	5860 8691	elektrilevi	ELEKTRILEVI OÜ 10135 TALLINN Veskiposti 2 elektrilevi@elektrilevi.ee Tel. +372 715 4230 Registrikood 11050857 TEL000343
	Kontrollis						
	Projektijuht						

Projekt Mustla PAJ Vambola 15kV fiidri mastide 8 kuni 29 ja Ransu HL remont, juhtmete vahetus Soe küla ja Unametsa küla, Viljandi vald, Viljandi maakond	Joonise nr IP8220-TP-EL-4-08	Staadium	Tööprojekt
		Mõõtkava	M 1 :2000
Joonis Vambola 15kV fiidri mastide 8 kuni 29 ja Ransu haruliini asendiplaan	Nimetus Asendiplaan	Keel EST	Leht 1
			Lehti 1

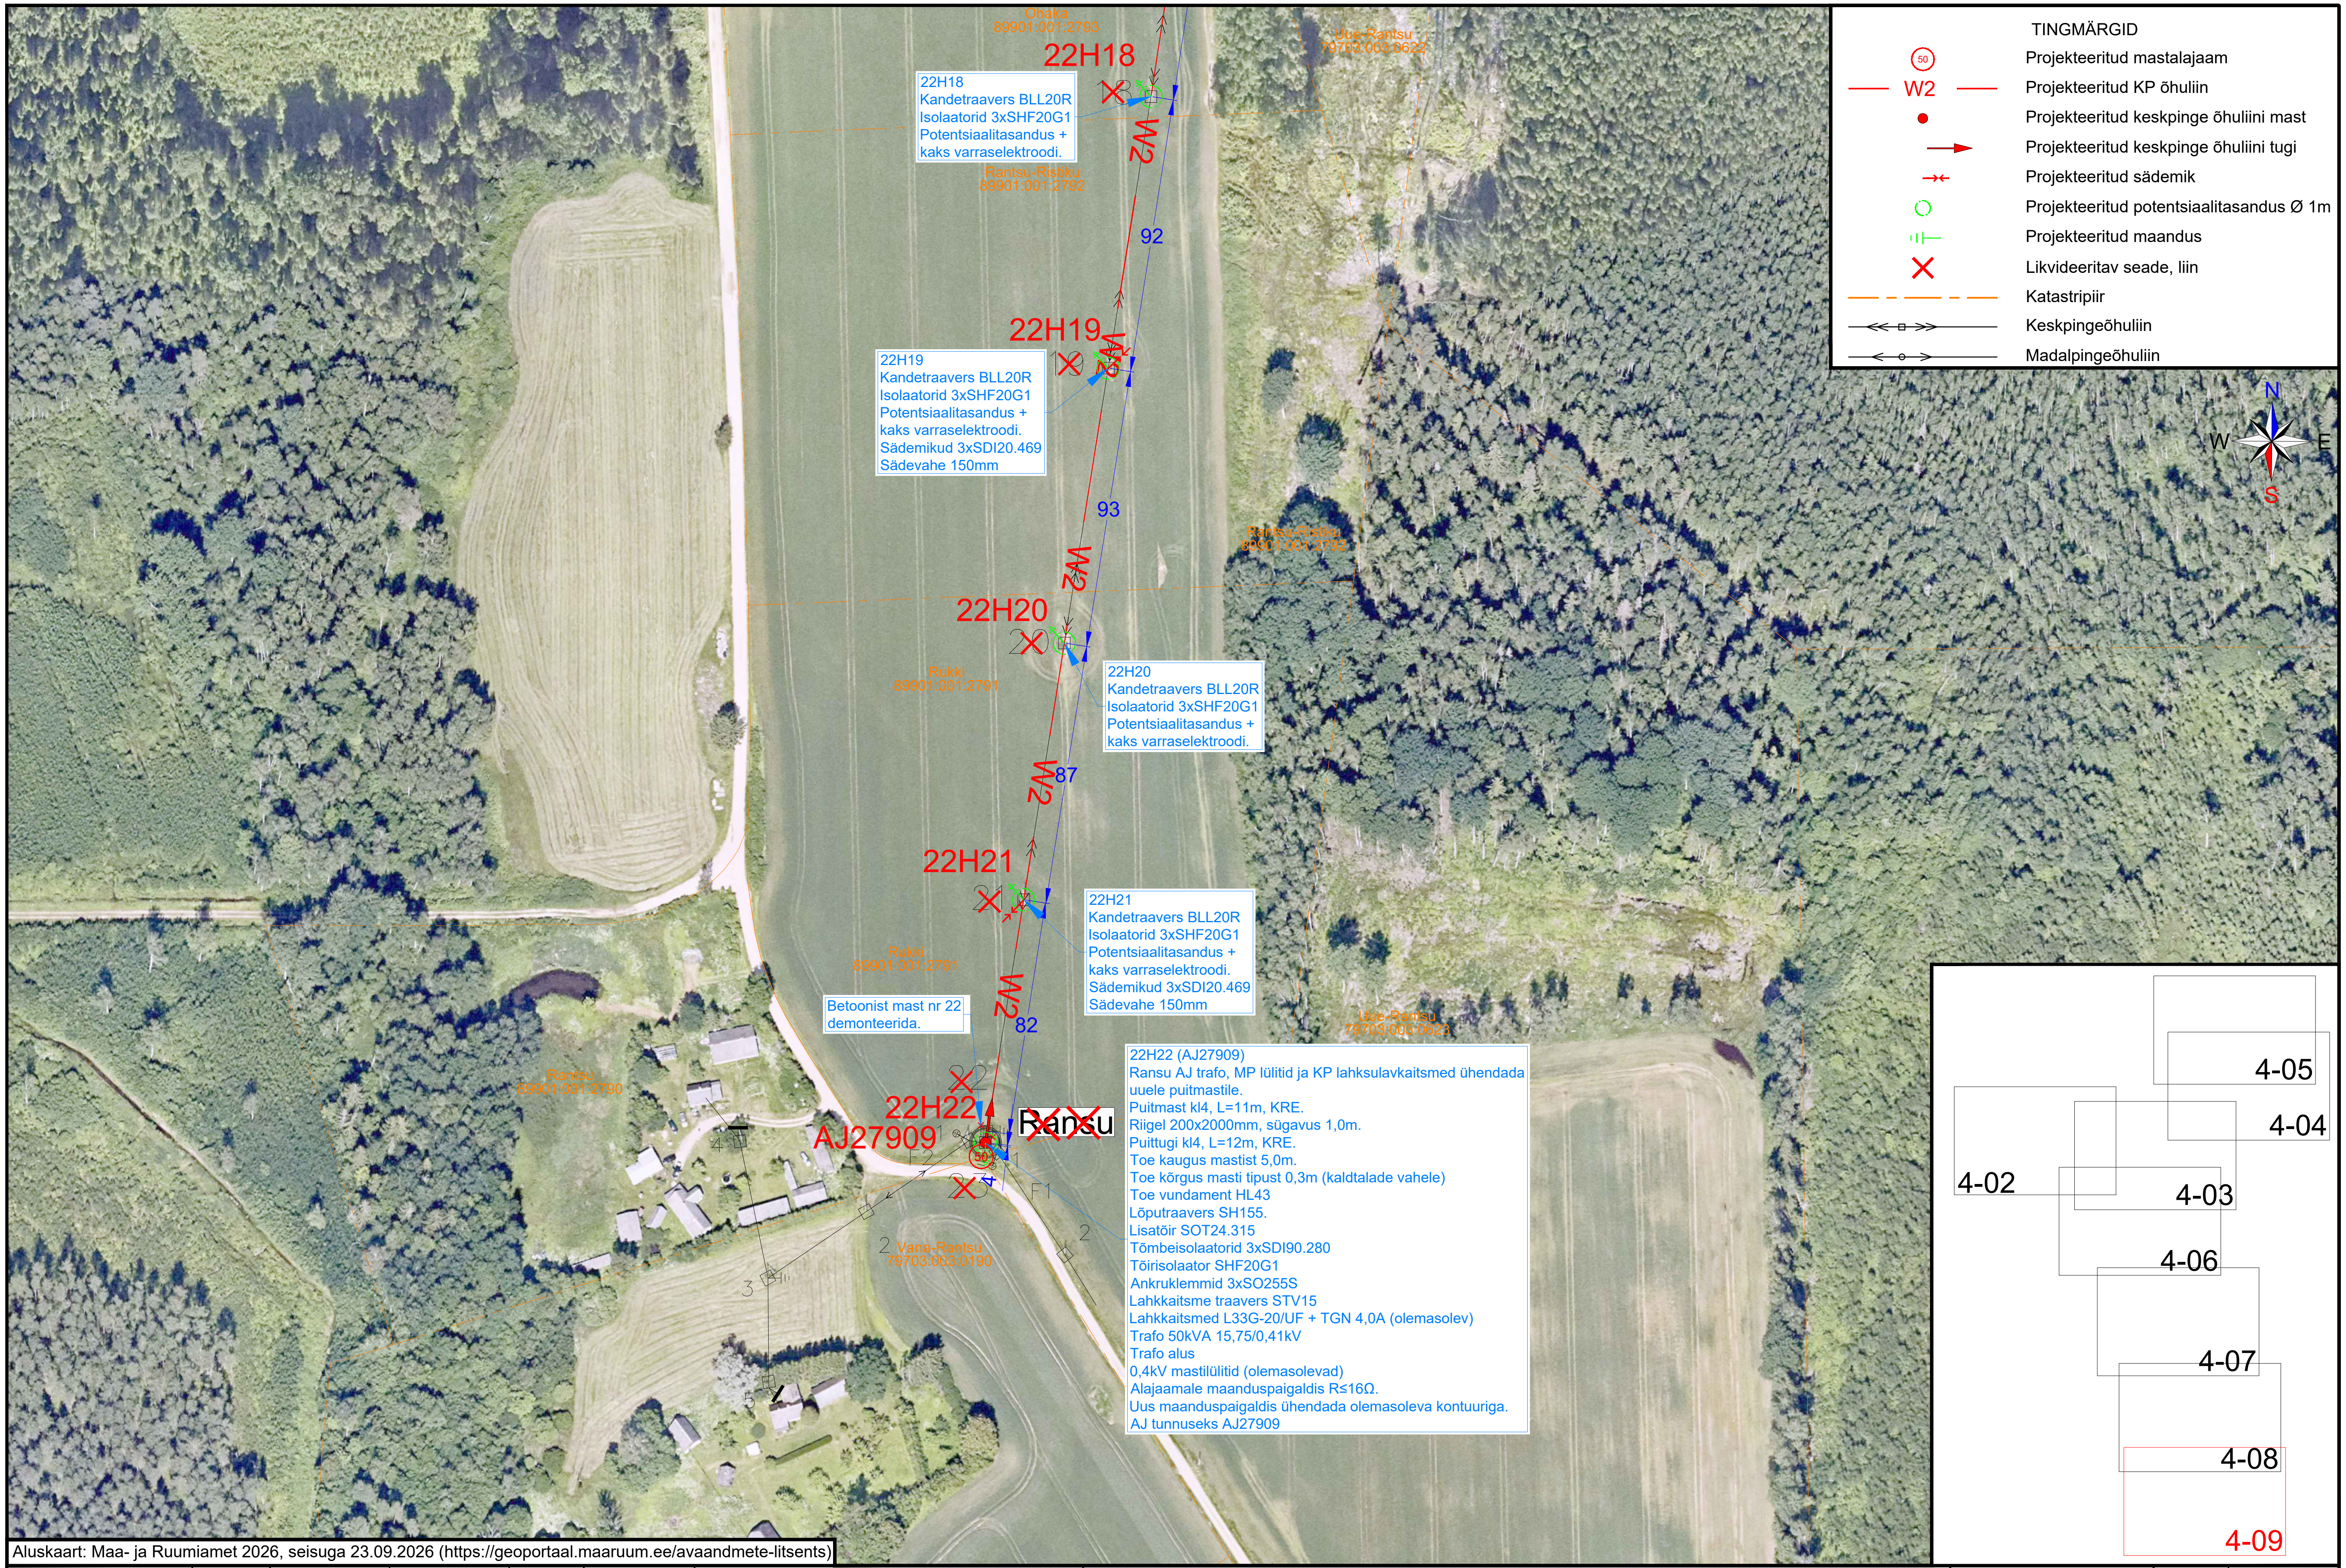

22H18
Kandetraavers BLL20R
Isolaatorid 3xSHF20G1
Potentsiaalitasandus +
kaks varraselektroodi.

22H19
Kandetraavers BLL20R
Isolaatorid 3xSHF20G1
Potentsiaalitasandus +
kaks varraselektroodi.
Sädemikud 3xSDI20.469
Sädevahe 150mm

22H20
Kandetraavers BLL20R
Isolaatorid 3xSHF20G1
Potentsiaalitasandus +
kaks varraselektroodi.

22H21
Kandetraavers BLL20R
Isolaatorid 3xSHF20G1
Potentsiaalitasandus +
kaks varraselektroodi.
Sädemikud 3xSDI20.469
Sädevahe 150mm

Betoonist mast nr 22
demonteerida.

22H22 (AJ27909)
Ransu AJ trafo, MP lülitid ja KP lahksulavkaitsmed ühendada uuele puitmastile.
Puitmast kl4, L=11m, KRE.
Riigel 200x2000mm, sügavus 1,0m.
Puittugi kl4, L=12m, KRE.
Toe kaugus mastist 5,0m.
Toe kõrgus masti tipust 0,3m (kaldtalade vahele)
Toe vundament HL43
Lõputraavers SH155.
Lisatõir SOT24.315
Tõmbeisolaatorid 3xSDI90.280
Tõirisolaator SHF20G1
Ankruklemmid 3xSO255S
Lahkkaitsme traavers STV15
Lahkkaitsmed L33G-20/UF + TGN 4,0A (olemasolev)
Trafo 50kVA 15,75/0,41kV
Trafo alus
0,4kV mastilülitid (olemasolevad)
Alajaamale maanduspaigaldis R≤16Ω.
Uus maanduspaigaldis ühendada olemasoleva kontuuriga.
AJ tunnuseks AJ27909

TINGMÄRGID

50	Projekteeritud mastalajaam
— W2 —	Projekteeritud KP õhuliin
●	Projekteeritud keskpinge õhuliini mast
→	Projekteeritud keskpinge õhuliini tugi
→←	Projekteeritud sädemik
○	Projekteeritud potentsiaalitasandus Ø 1m
⊣⊢	Projekteeritud maandus
✕	Likvideeritav seade, liin
— - —	Katastripiir
<<□>>	Keskpingeõhuliin
<○>	Madalpingeõhuliin

Aluskaart: Maa- ja Ruumiamet 2026, seisuga 23.09.2026 (https://geoportaal.maaruum.ee/avaandmete-litsents)

Tellija ELEKTRILEVI OÜ 10135 TALLINN Veskiposti 2	Projekteeris	Sander Tiismaa		23.09.2026	5860 8691	ELEKTRILEVI OÜ 10135 TALLINN Veskiposti 2 elektrilevi@elektrilevi.ee Tel. +372 715 4230 Registrikood 11050857 TEL000343	
	Kontrollis						
	Projektijuht						

Projekt Mustla PAJ Vambola 15kV fiidri mastide 8 kuni 29 ja Ransu HL remont, juhtmete vahetus Soe küla ja Unametsa küla, Viljandi vald, Viljandi maakond	Joonise nr IP8220-TP-EL-4-07	Staadium	Tööprojekt
		Mõõtkava	M 1 :2000
Joonis Vambola 15kV fiidri mastide 8 kuni 29 ja Ransu haruliini asendiplaan	Nimetus Asendiplaan	Keel EST	Leht 1 / Lehti 1