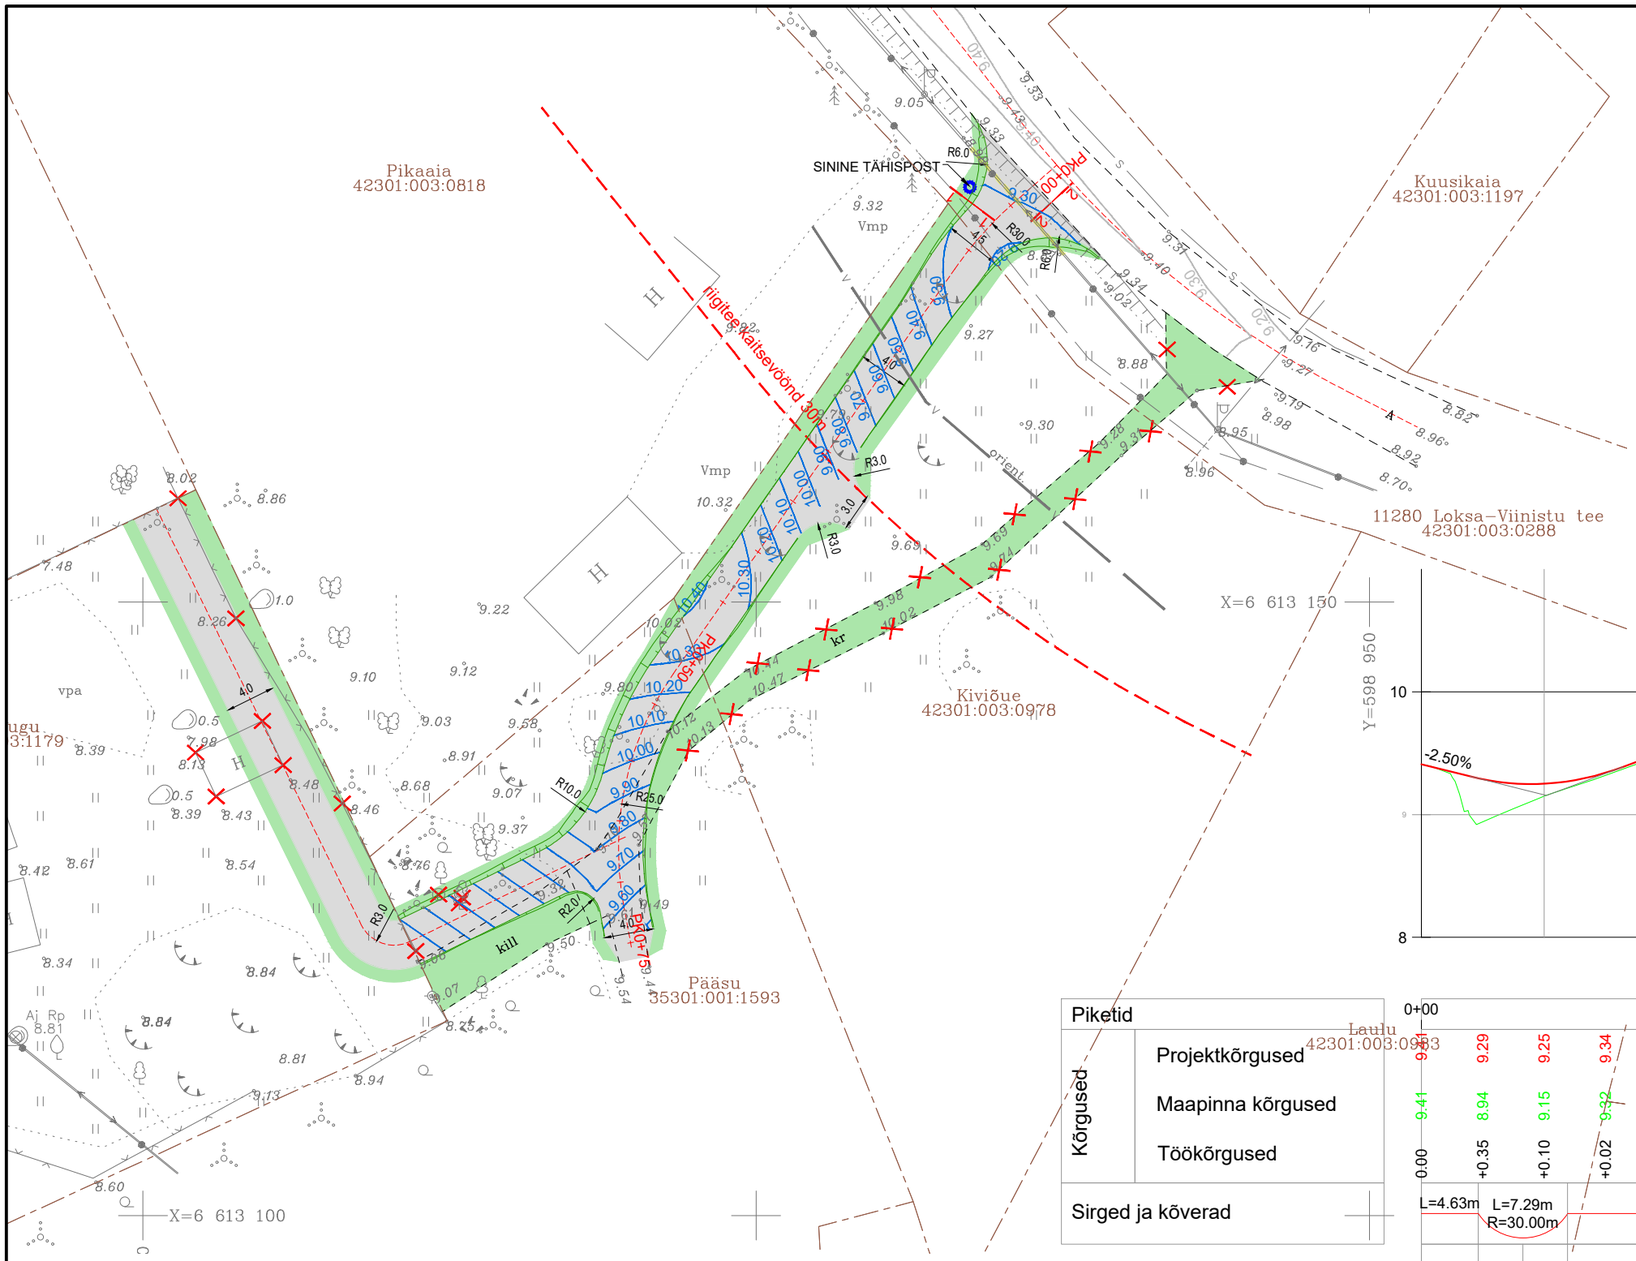

TINGMÄRGID

- KINNISTU PIIR
- PROJEKTEERITUD KRUUSKATE
- PROJEKTEERITUD HALJASTUS
- PROJEKTEERITUD NÕLV
- PROJEKTEERITUD TEE TELG
- LIKVIDEERITAV OBJEKT
- PROJEKTEERITUD HORISONTAAL (24.00)
- OL.OLEV HORISONTAAL (24.00)
- KAITSETORUD

PIKIPROFIIL (M1:500, M1:50)

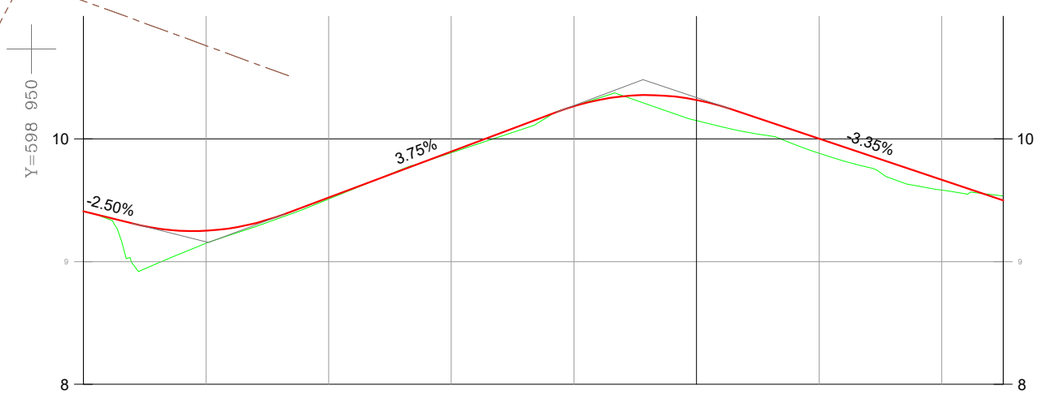

Piketid		0+00				0+25						0+50					0+75
Kõrgused	Projektkõrgused	9.29	9.25	9.34	9.52	9.71	9.90	10.09	10.27	10.36	10.32	10.17	10.00	9.83	9.67	9.50	
	Maapinna kõrgused	9.41	8.94	9.15	9.32	9.51	9.71	9.89	10.05	10.27	10.32	10.15	10.04	9.88	9.73	9.58	9.53
	Töökõrgused	0.00	+0.35	+0.10	+0.02	+0.01	0.00	+0.01	+0.03	0.00	+0.04	+0.17	+0.13	+0.12	+0.11	+0.08	-0.04

Sirged ja kõverad

L=4.63m; L=7.29m, R=30.00m; L=40.17m; L=19.76m, R=25.00m; L=3.15m

0+00 9.41; 0+05 9.30; 0+08 9.25; 0+12 9.27; 0+52 10.27; 0+62 9.94; 0+72 9.60; 0+75 9.50

Kalded ja kõverad tee teljel

i=-2.50%; L=3.95m; R=200.00m, L=12.50m; i=3.75%; L=22.07m; R=200.00m, L=14.20m; L=22.28m; i=-3.35%

0+00 9.41; 0+04 9.31; 0+09 9.29; 0+12 9.25; 0+16 9.39; 0+39 10.22; 0+46 10.36; 0+48 10.38; 0+53 10.25; 0+75 9.50

LÕIGE 1–1 (M1:50)

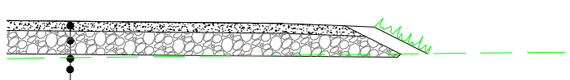

PURUSTATUD KRUUS	h=10cm
KRUUSALUS (E=170MPa)	h=20cm
VAJADUSEL LIIVAST TÄITEPINNAS (k=0,95, Kf min. 0,5m/ööp)	
OLEMASOLEV PINNAS (k=0,95)	

LÕIGE 2–2 (M1:50)

PURUSTATUD KRUUS	h=10cm
KRUUSALUS (E=170MPa)	h=20cm
LIIVAST TÄITEPINNAS (k=0,95, Kf min. 0,5m/ööp)	
OLEMASOLEV PINNAS (k=0,95)	

Almi OÜ
info@almi.ee tel. 56498963

Teede insener: Aleksei Solovjov

Objekt: MAHASÕIT
Liivaaugu, Viinistu küla, Kuusalu vald, Harju maakond
riigitee 11280 Loksa-Viinistu tee km 9,245

Joonise nimetus: ASENDIPLAAN
PIKIPROFIIL, TÜÜPLÕIGE

Kuupäev	20.08.2026
Töö nr.	0926
Staadium	PP
Mõõtkava	1:500 1:50
Joonise nr.	TL-4-02 v02