



Läbilõige I-I'

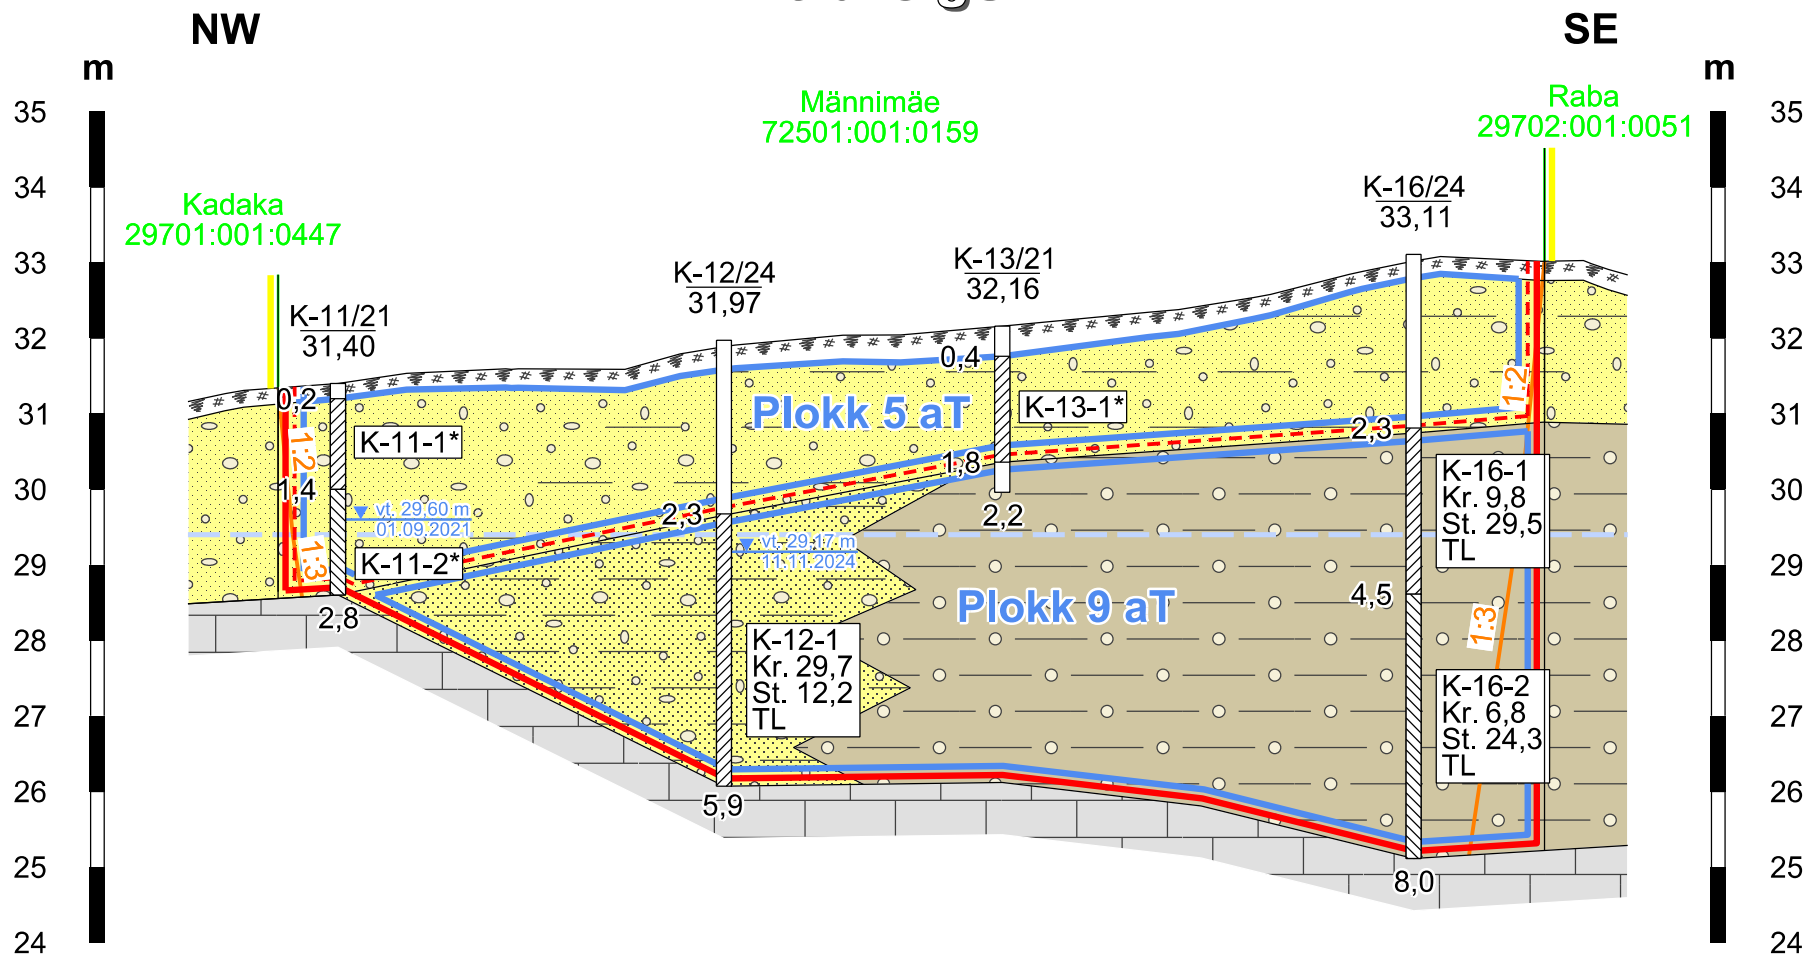


Läbilõige II-II'

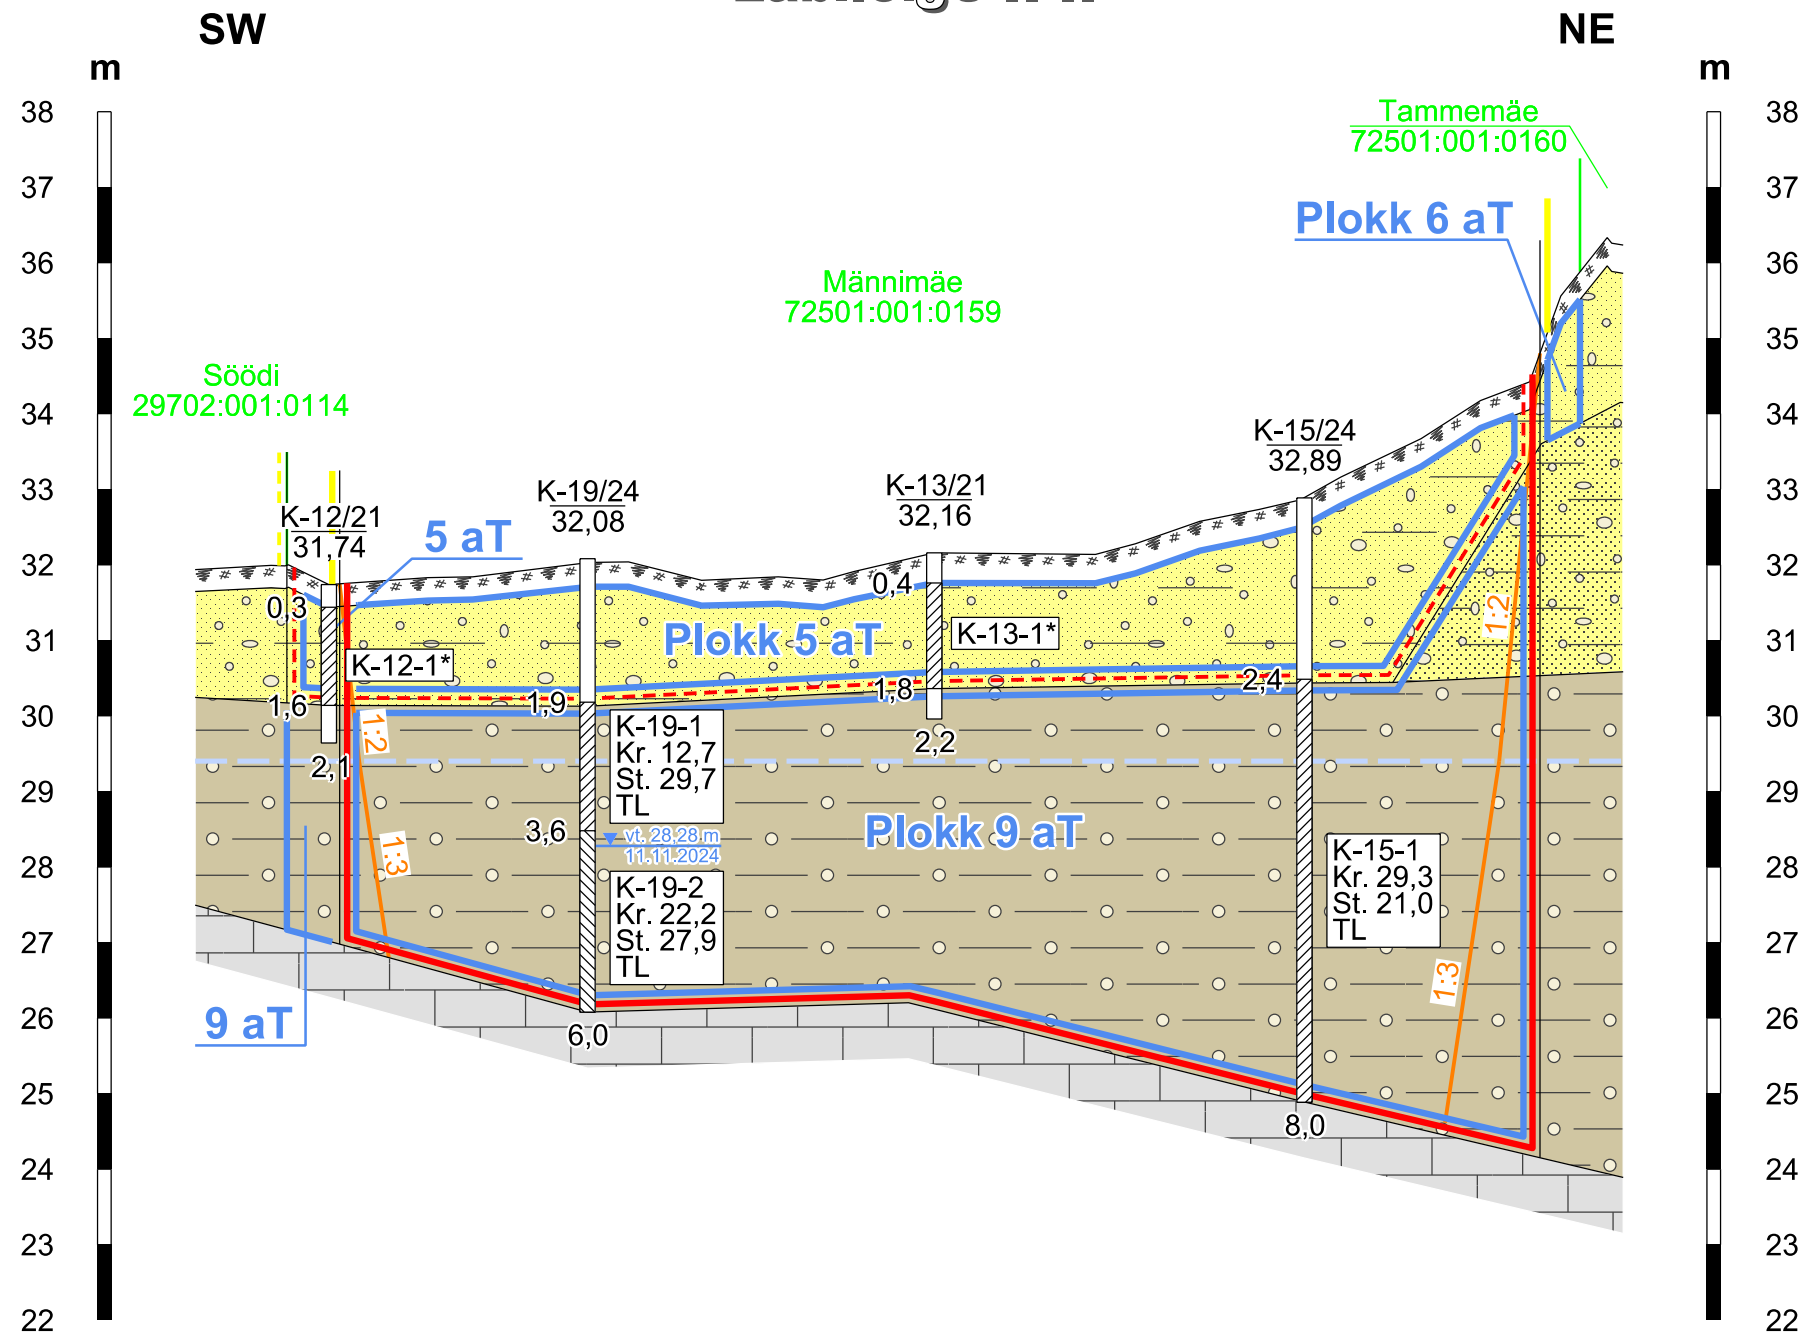


- Mäeeraldise piir
- Mäeeraldise teenindusmaa piir
- Ümbervormistatava mäeeraldise piir
- Ümbervormistatava mäeeraldise teenindusmaa piir
- Nõlva hoidetervik koos nõlvusega
- Ploki piir (aT - aktiivne tarbevaru)
- Männimäe 72501:001:0159
- Katastriüksuse nimi, piir ja tunnus
- Keskmine uuringuaegne ja eeldatavav maavara ammendamise järgne veetase (abs. 29,4 m)




Kasvukiht

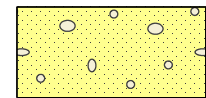

Kruus / kruusakas liiv

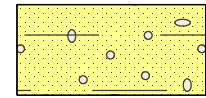


Kruus / kruusakas liiv peenosise (fr<0,063) sisaldusega 10-20%

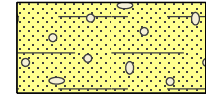

Peeneteraline savikas kruusakas liiv (fr<0,063 alla 20%)



Saviliivmoreen veeriste ja paelahmakatega (fr<0,063 üle 20%)

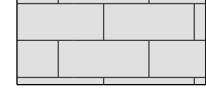

Lubjakivi

K-13/21
32,16

Kaevandi nr
Suudme abs kõrgus, m


Sügavus kaevandi rajamise-
aegsest maapinnast, m

Proovi number
Kruusa sisaldus (fr>31,5 mm), %
Savi- ja tolmuksisaldus (fr<0,063 mm), %
EL - ehitusliiv
EK - ehituskruus
TL - täiteliiv

Kaevandi sügavus, m

Veetaseme abs kõrgus, m
Mõõtmise kuupäev

Proovitud intervall, m

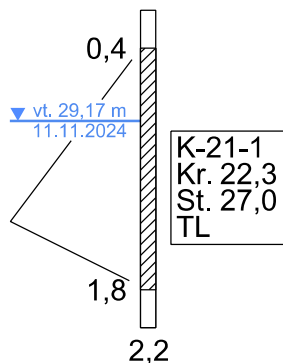

Märkused:

- Kõrgused EH2000 süsteemis.
- Läbilõigete koostamisel on kasutatud:
 - "Kibuna kruusamaardla Kibuna IV uuringuruumi geoloogilise uuringu aruanne (varu seisuga 01.12.2024)" (OÜ Inseneribüroo STEIGER; töö nr 24/5012).
- Kasutatud tarkvara: Bentley PowerCivil for Baltics V8i (litsents: 70000661800020).

Objekti nimetus ja aadress		Joonise sisu	
Kibuna IV liivakarjäär Saue vald, Harju maakond		Geoloogilised läbilõiked I-I' ... II-II'	
Loa omanik		Graafiline lisa 2/3	
Päidre Põllud OÜ Turu tn 34-213, 51014 Tartu metsamajandamiskeskus@gmail.com		Mõõtkava H 1 : 2000 V 1 : 100	
OÜ Inseneribüroo STEIGER Männiku tee 104, 11216 Tallinn +372 668 1011, info@steiger.ee		Kuupäev 20.02.2026	
Koostas Hendrik Klaas /Allkirjastatud digitaalselt/		Töö nr 25/5189	
Kinnitas Erki Vaguri /Allkirjastatud digitaalselt/			