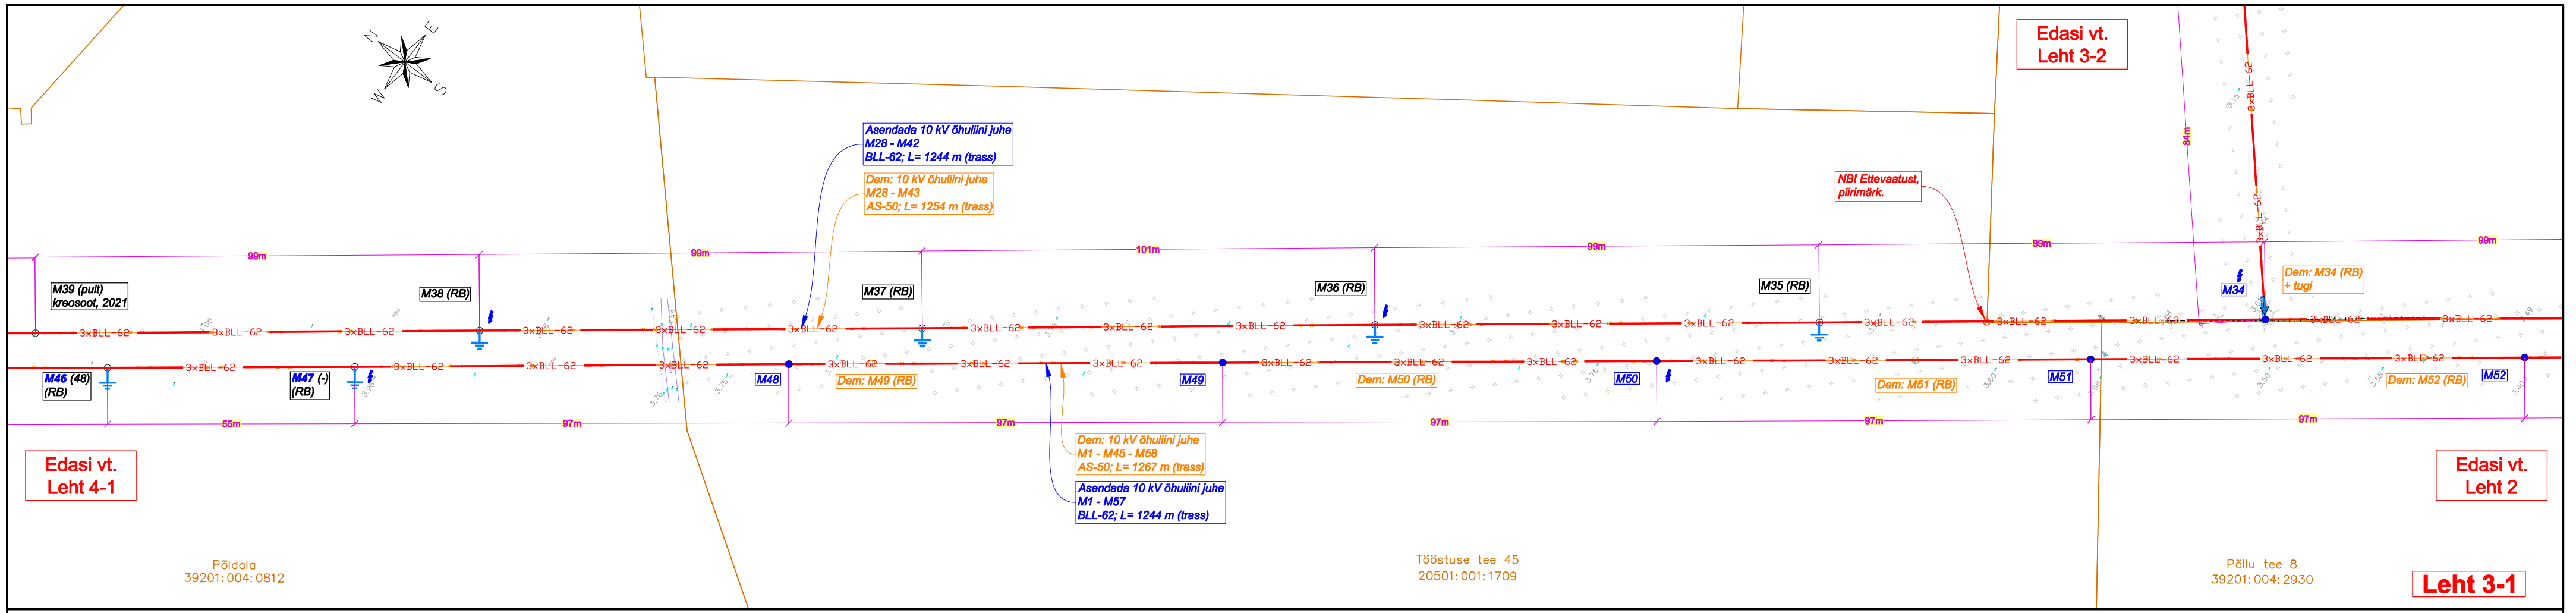

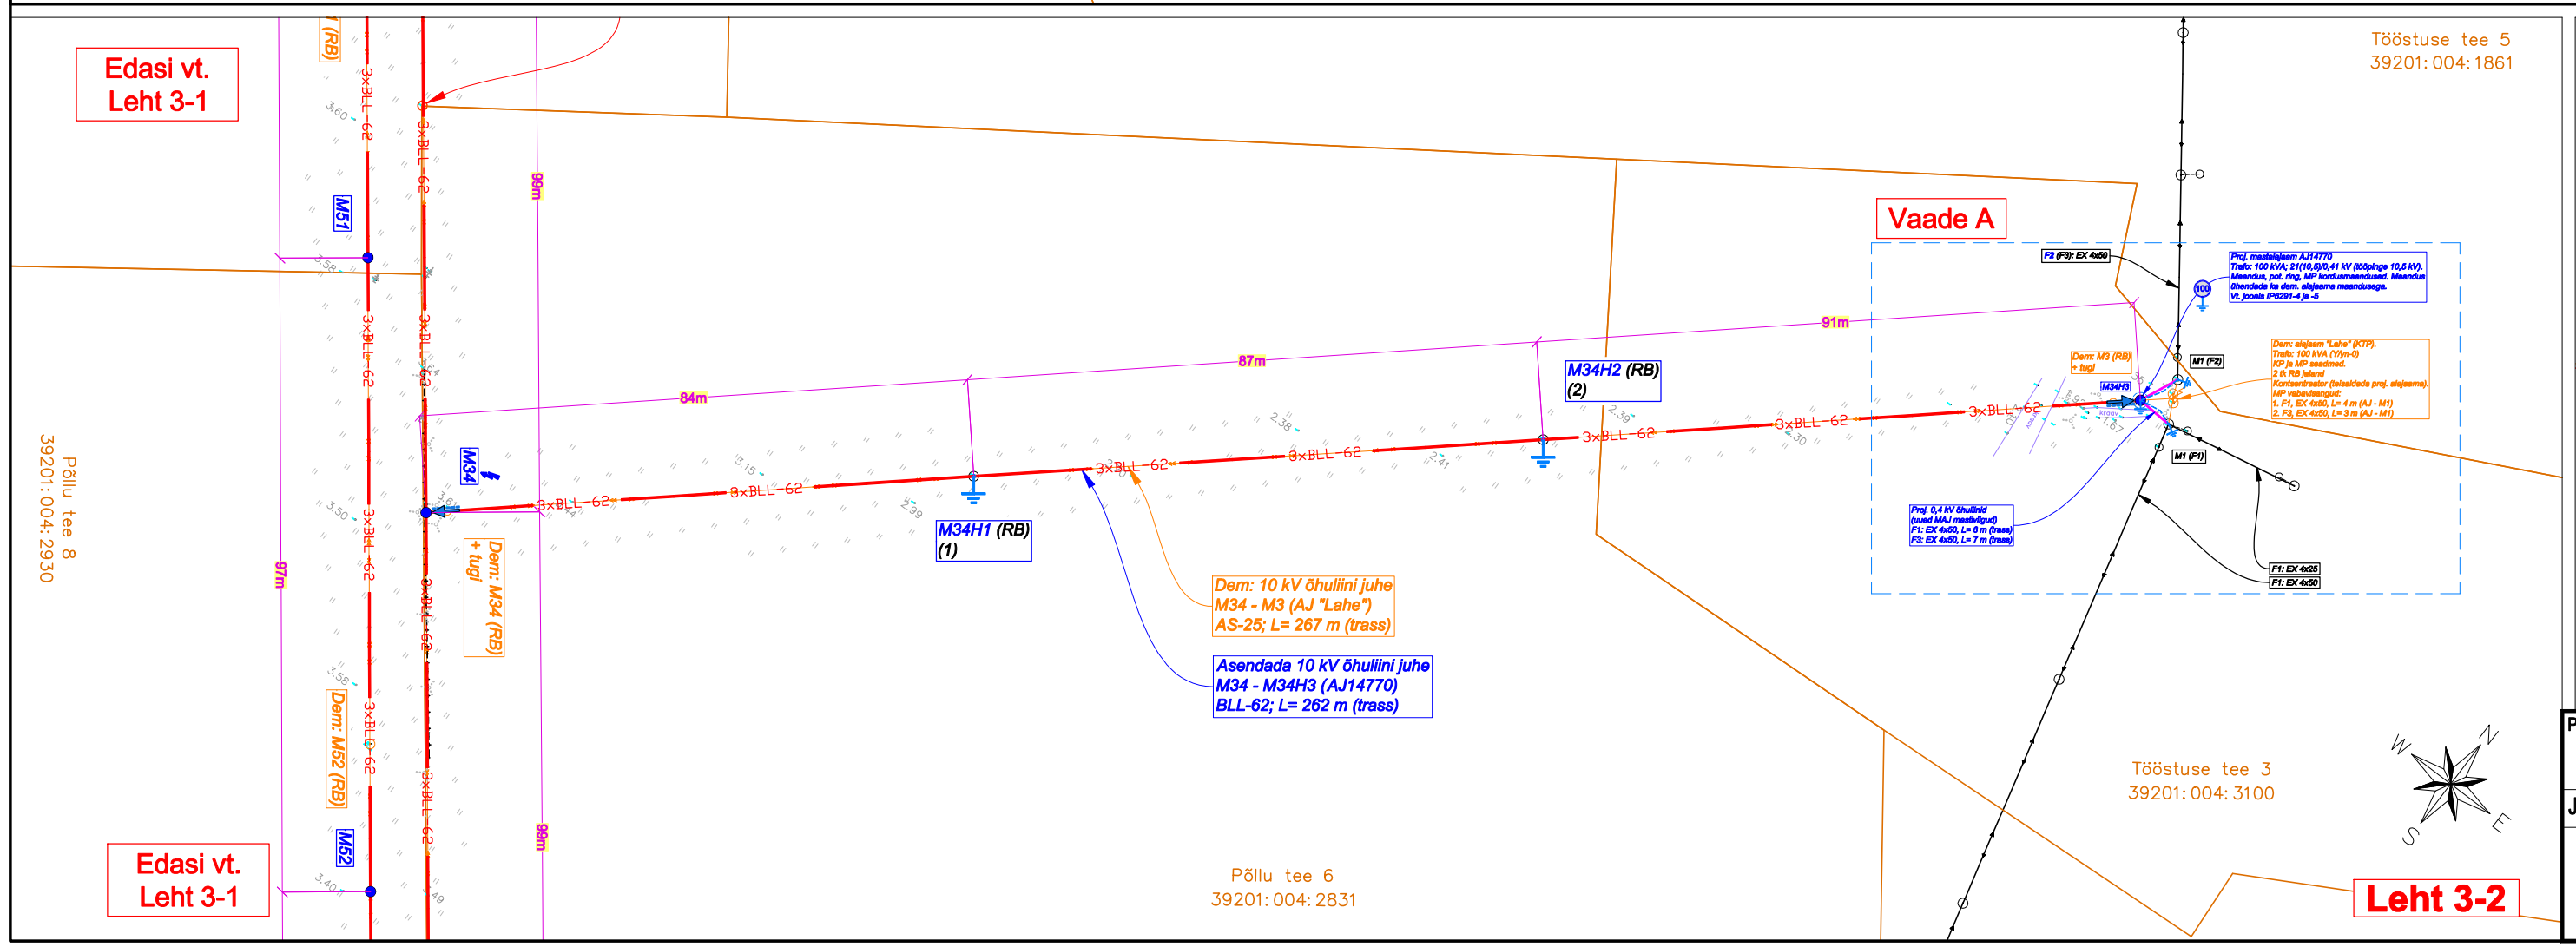

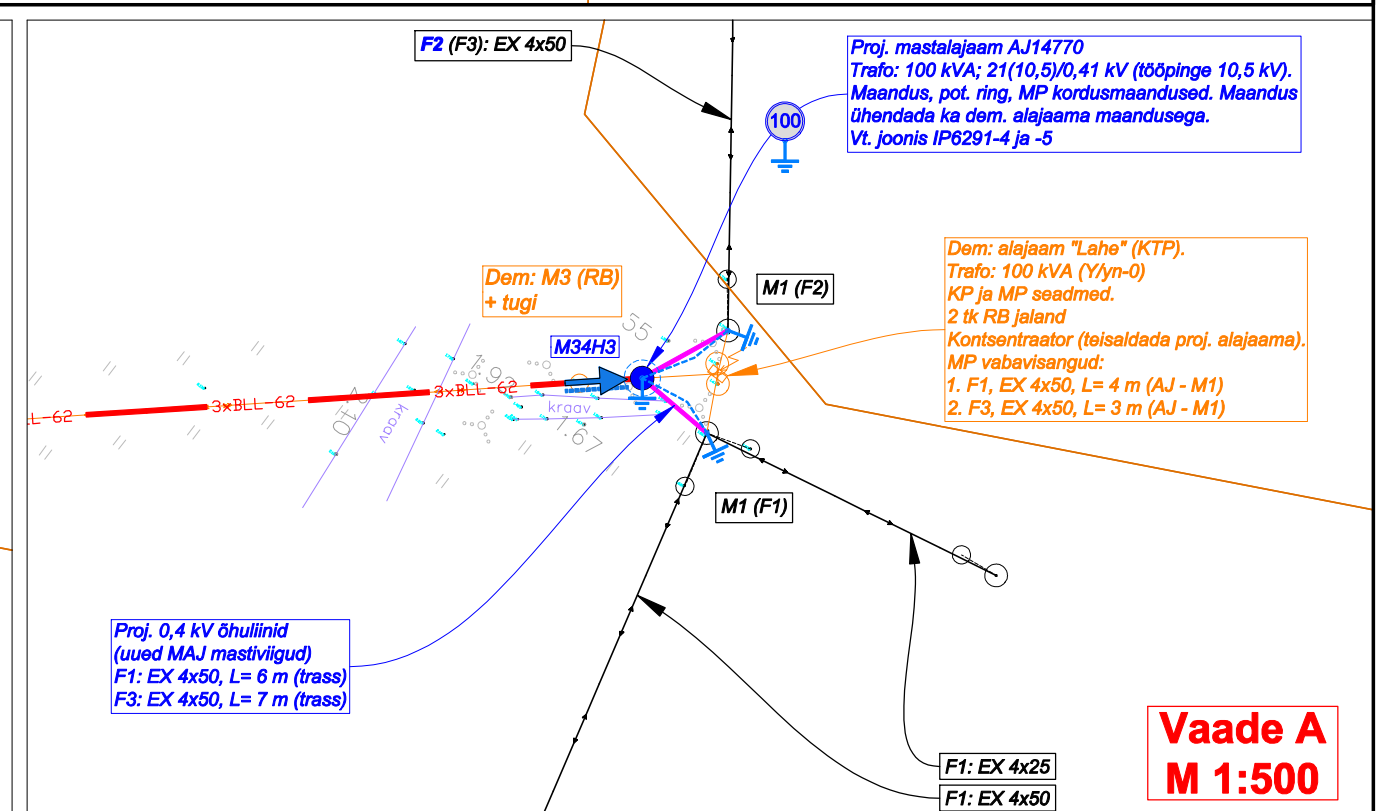

Projekt:	**Lauka - Viskoosa 10 kV liini rekonstrueerimine Kõrgessaare alevik, Hiiumaa vald, Hiiu maakond**		Tellija:	**Enefit Connect OÜ**	
Joonis:	**Asendiplaan**		Joonise nr:	**IP6291-1**	
DRAFTIT DRAFTIT OÜ Reg. kood: 14231335 Ilmatsalu 3, 50412 Tartu info@draftit.ee	Projekteeris	**Mikk Reiter** Tel. 5348 2352	Mõõtkava	**1:1000**	Leht 3 / Lehti 4
			Staadium	**Tööprojekt**	