

Tingimärgid ja liiklusemärgide arv

Liiklusemärk

	50	351	suurim kiirus 50	—	2 tk
	70	351	suurim kiirus 70	—	2 tk
	90	351	suurim kiirus 90	—	2 tk
		361	peatumise keeld	—	4 tk
		822	mõjupiirkond	—	4 tk
		575a	parkla	—	2 tk


Märkused:

Liiklusemärgid paigaldatakse vastavalt Eesti Standardi EVS 613:2001/A:2008 nõuetele.

Tee kõrvale pandud märgi alaserva kõrgus sõidutee kattest on 1,5...2,2m, asulas 2,0-4,0m, teiseldataval alusel vähemalt 0,6m.

Tee kõrvale pandud märgi kaugus sõidutee äärest, teepeenra olemasolul peenra välisäärest - 0,5-2,0m

Reguleerija kannab standardi EVS-EN 471:20000 "Märgurietus" kohast kollakasrohelist ohuriitust.

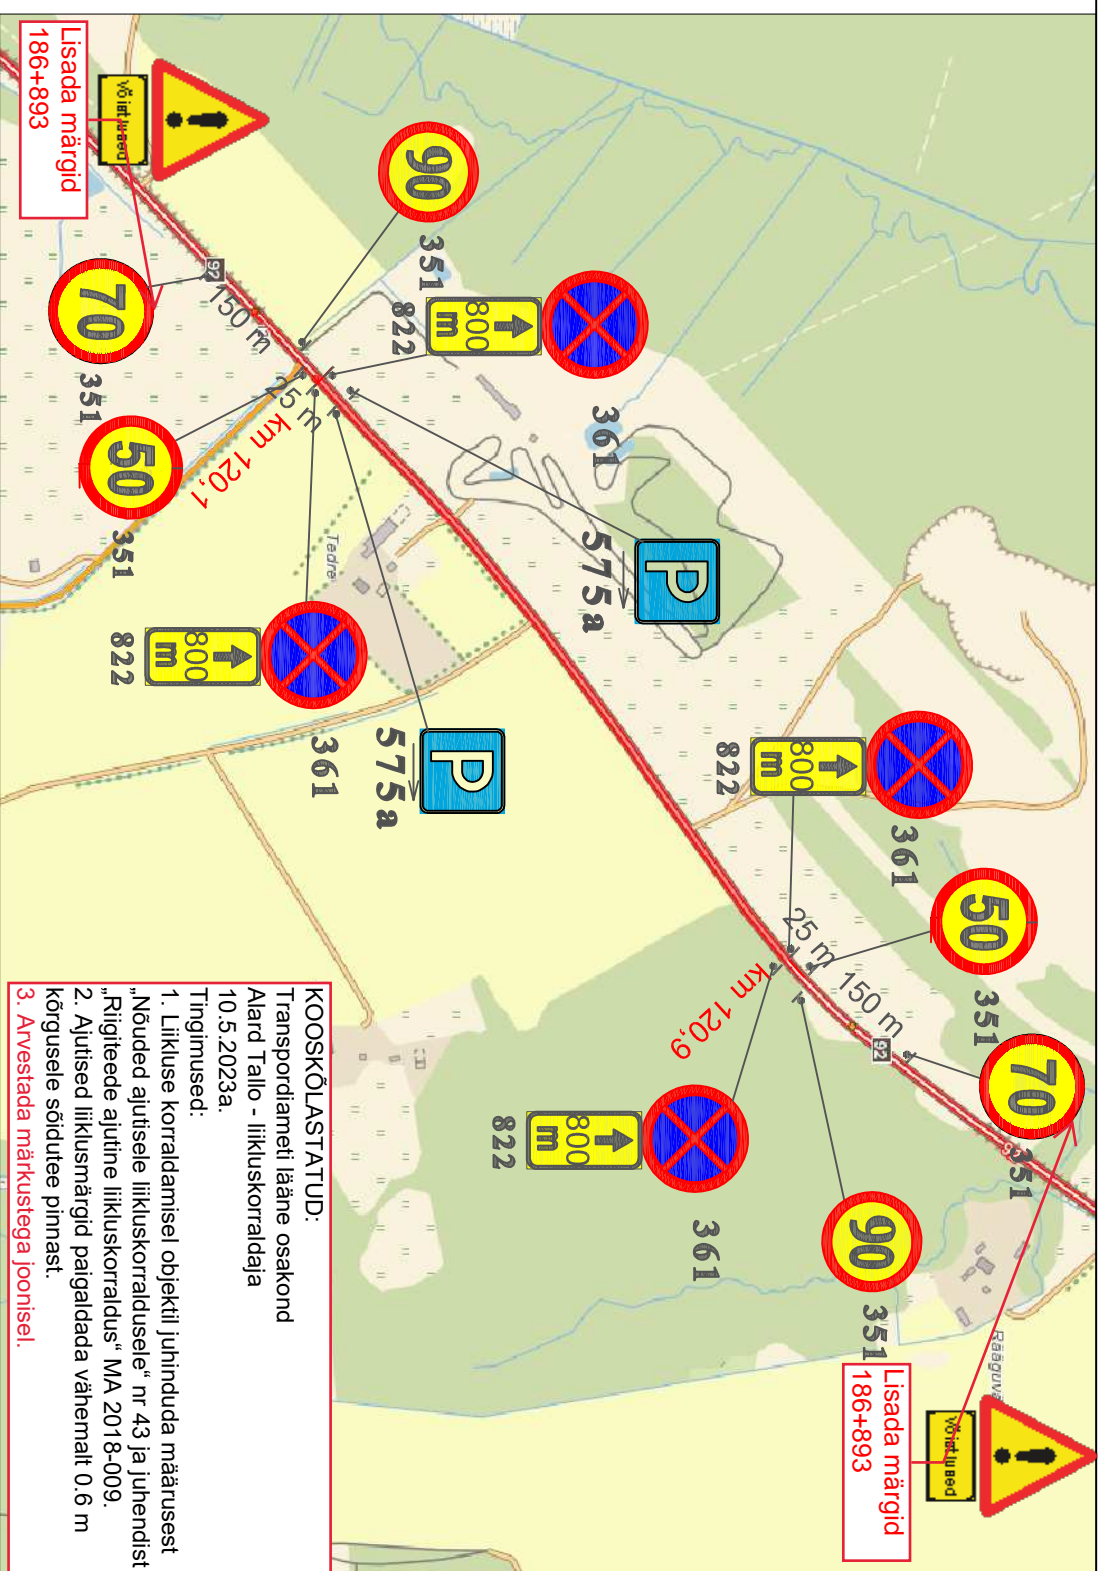

KOOSKÕLASTATUD:


Transpordiameti lääne osakond
Alard Tallo - liikluskorraldaja
10.5.2023a.

Tingimused:

1. Liikluse korraldamisel objektile juhenduda määrusest „Nõuded ajutisele liikluskorraldusele“ nr 43 ja juhendist „Riigiteede ajutine liikluskorraldus“ MA 2018-009.
2. Ajutised liiklusemärgid paigaldada vähemalt 0,6 m kõrgusele sõidutee pinnast.
3. Arvestada märkustega joonisel.

Tihemetsa Lauri krossivõistlused
5.05, 21.07, 25.08, 22.09
2018

AS EESTI TEED

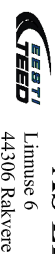

Linnuse 6
44306 Rakvere

E-post: Teehoolduste pädevustunnistus nr 1-0103
Tel 78 26400
Faks 78 26 410
info@eestiteed.eu

Joonis:	Liikluskorralduse plaan riigimaanteel 92 Tartu - Viljandi -Kilingi= Nõmme krossivõistluste ajal km 120,1 - 120,9			
Telli:	Väino Lensment	Kumple:	04.2018	
Insener:				
CAD-proj-:	A.Voitka (AS Eesti Teed)	Määr:		
Kontrollis:		Lehti-1		
Kinnitas:		Joonis:	A4	
Stuudium:	Liikluskorraldus	Töö nr.:		