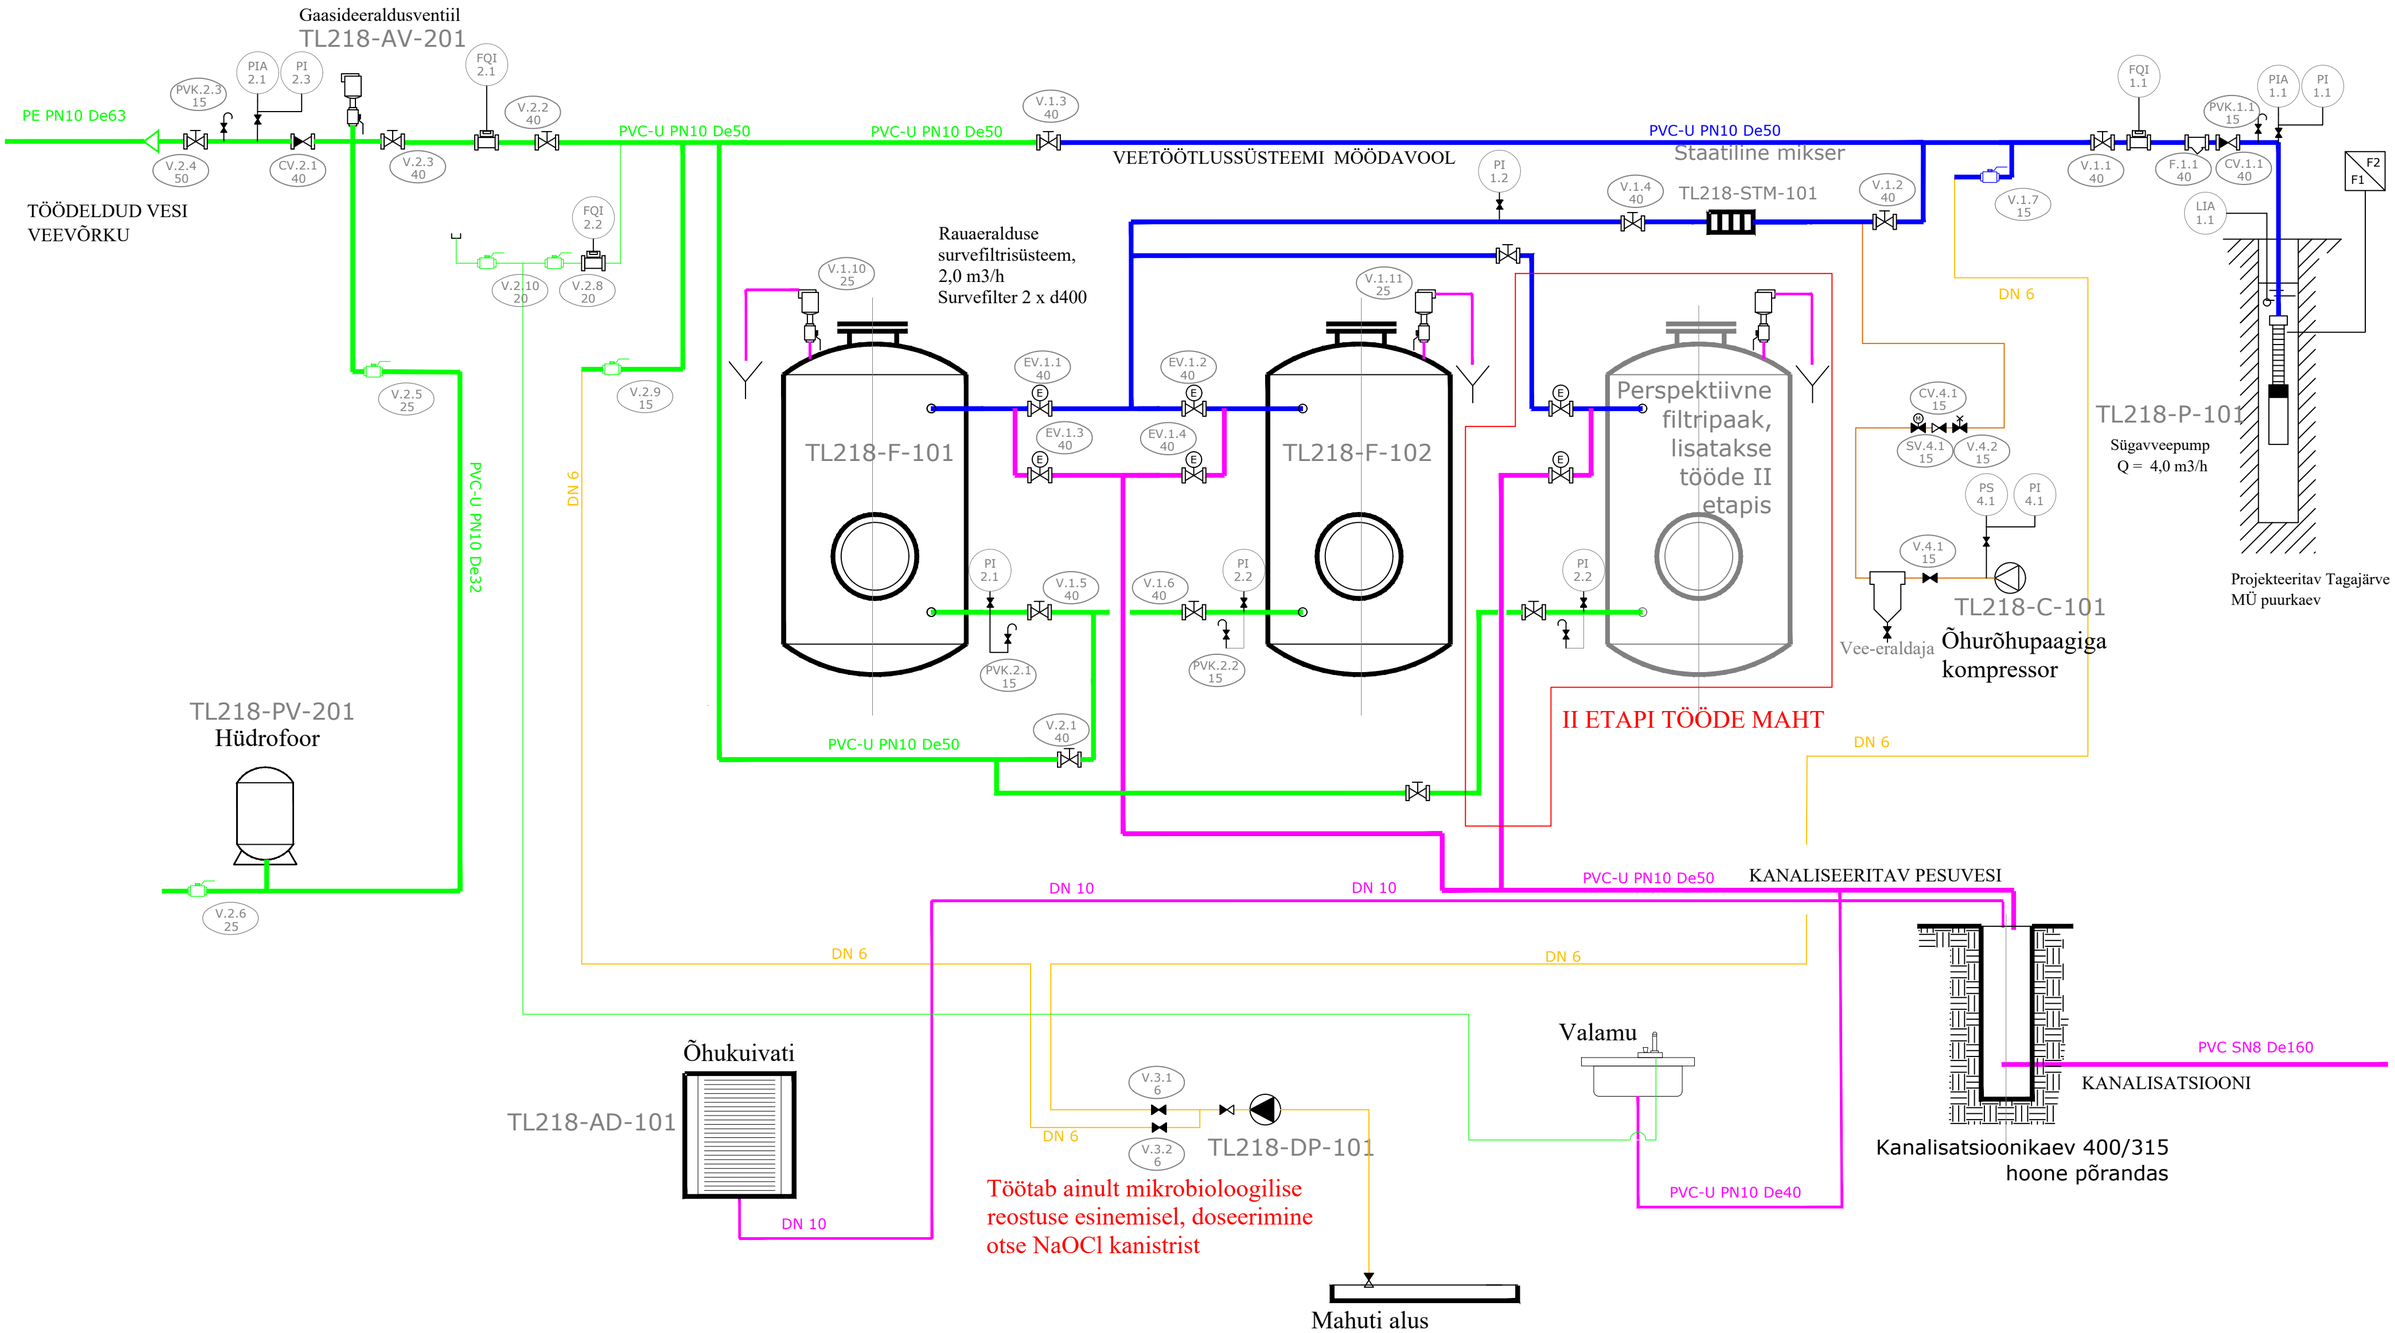

TINGMÄRGID

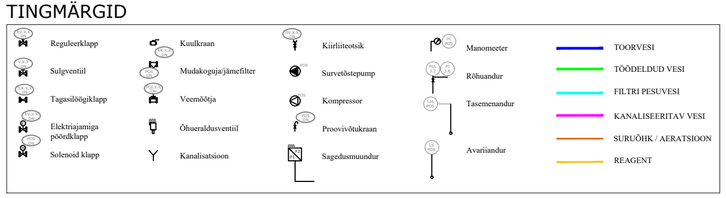

Konsultatsioonid Arbol		Tellija	Infragate Eesti AS Mäealuse 2/3, 12618 Tallinn	
Arbol Konsultatsioonid OÜ, Reg nr 16549538 Rannapiiri tee 10, Viimsi vald, tel +3725259925, hansenraul@gmail.com		Töö nimetus	Tagajärve MÜ (Ranna tee) puurkaevpumpla-veetöötlusjaama projekt	
		Objekt	Ranna tee veetöötlusjaam Ranna tee 20, Aegviidu alevik, Anija vald, Harju mk	
Projektijuht	R. Hansen	Lehe nr	TE-01	Töö nr TL218
Projekteerija	R. Hansen	Staadium	EP	Mõõtkava -
Kontrollija				