


Pos nr 1
 Km 0,00–0,45
 Isikliku kasutusõiguse ala suurus–920m²
 Liinirajatise pikkus–465m



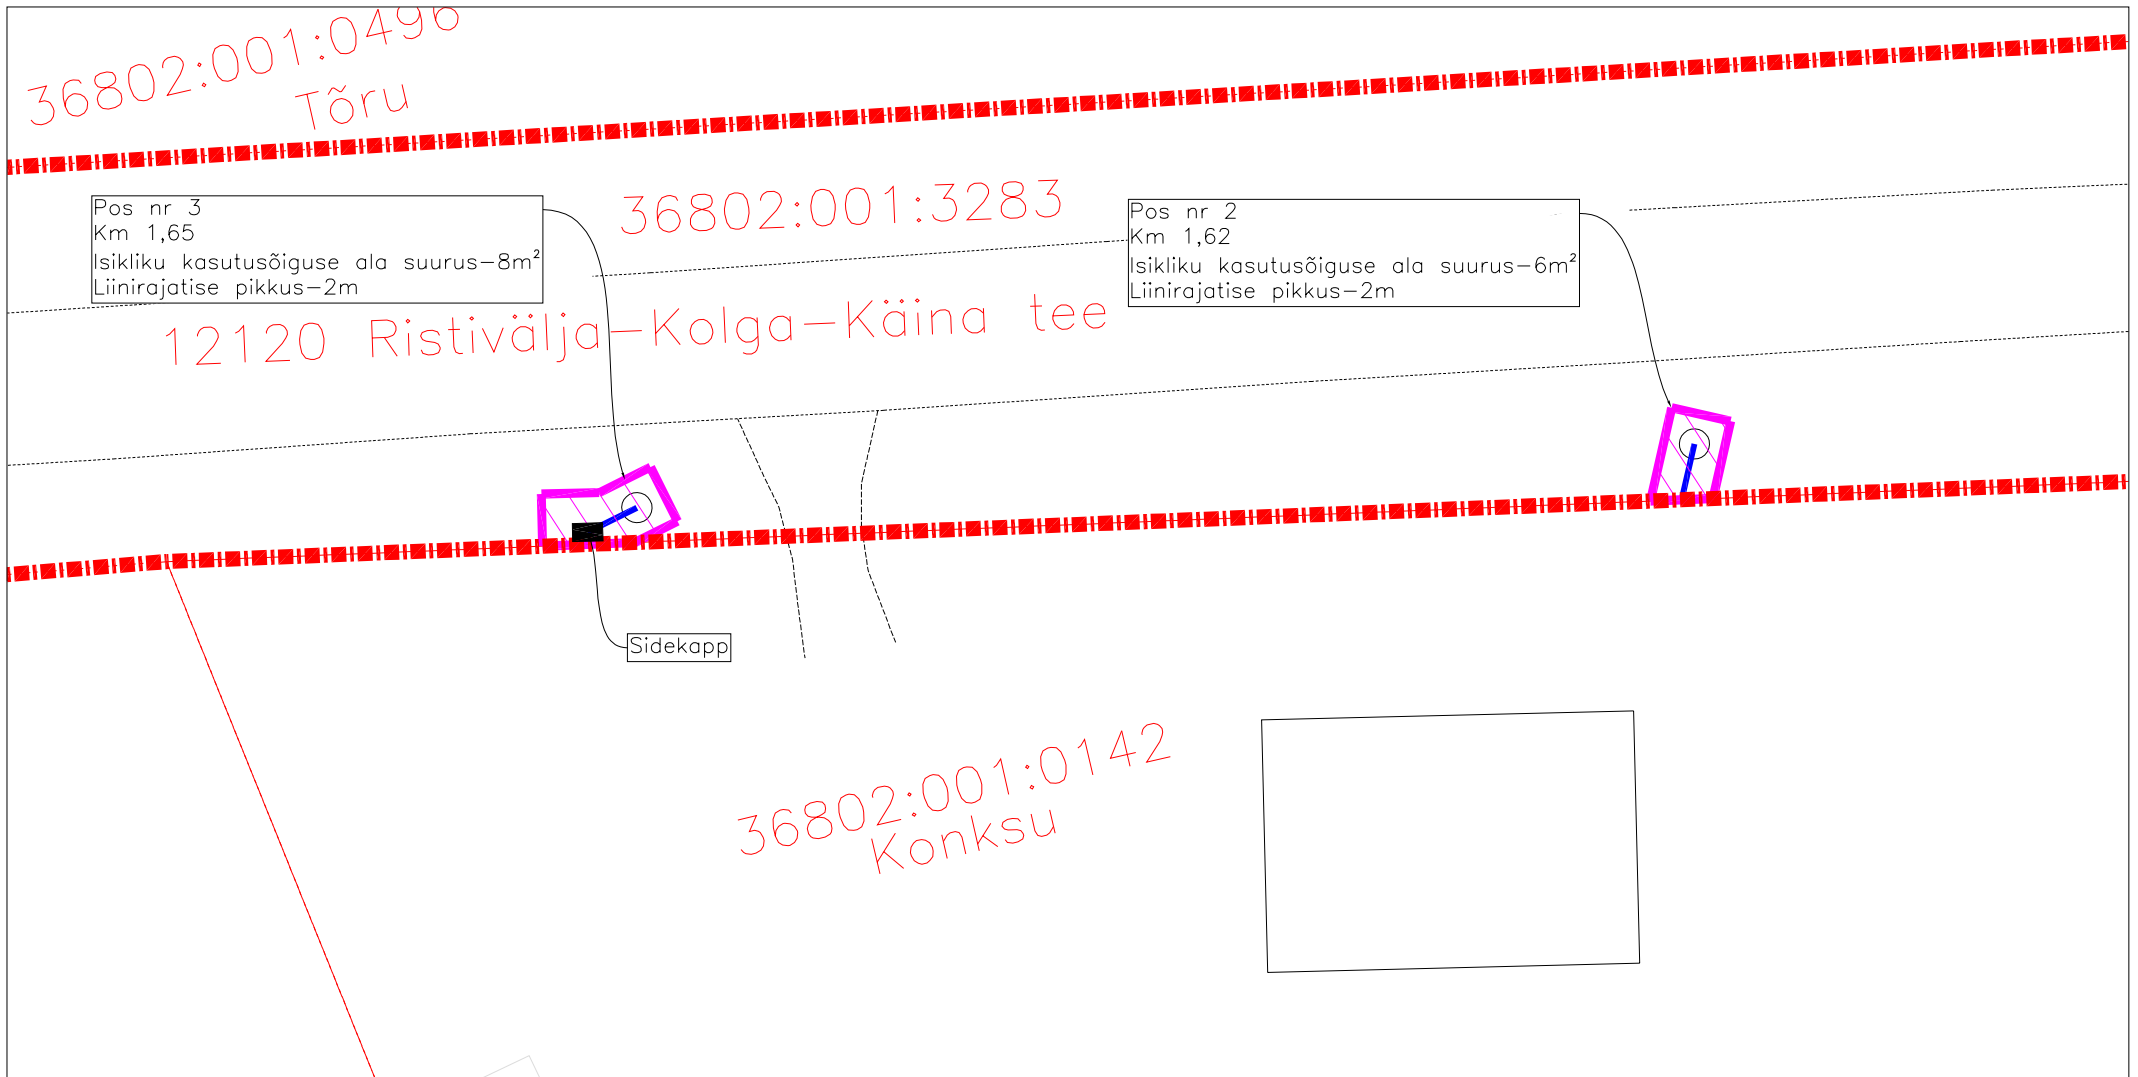



M1:1000

- Isikliku kasutusõiguse ala
- Lepingu objektiks oleva kinnistu piir
- Katastriüksuste piirid
- Projekteeritud side mikrotorustik
- maaliinina
- Sidekapp

Jrk nr	IKÕ ala Pos nr(plaanil)	Kinnistu registriosa nr	Katastriüksuse tunnus, nimi, sihtotstarve	Asukoht riigitee suhtes	Ala pindala ruutmeetrites
1	1	9435950	36802:001:3283 12120 Ristivälja-Kolga- Käina tee Transpordimaa	12120 Ristivälja-Kolga- Käina km 0,00–0,45 Sidekapp km 0,04; 0,25	920




M1:250

-  Isikliku kasutusõiguse ala
-  Lepingu objektiks oleva kinnistu piir
-  Katastriüksuste piirid
-  Projekteeritud side mikrotorustik
-  maaliinina
-  Sidekapp

Corle OÜ töö nr MKM3_HIIUMAA
 Koostaja: Anti Salura


Jrk nr	IKÕ ala Pos nr(plaanil)	Kinnistu registriosa nr	Katastriüksuse tunnus, nimi, sihtotstarve	Asukoht riigitee suhtes	Ala pindala ruutmeetrites
2	2	9435950	36802:001:3283 12120 Ristivälja-Kolga- Käina tee Transpordimaa	12120 Ristivälja-Kolga- Käina km 1.62	6
3	3	9435950	36802:001:3283 12120 Ristivälja-Kolga- Käina tee Transpordimaa	12120 Ristivälja-Kolga- Käina km 1,65; Sidekapp km 1,65	8

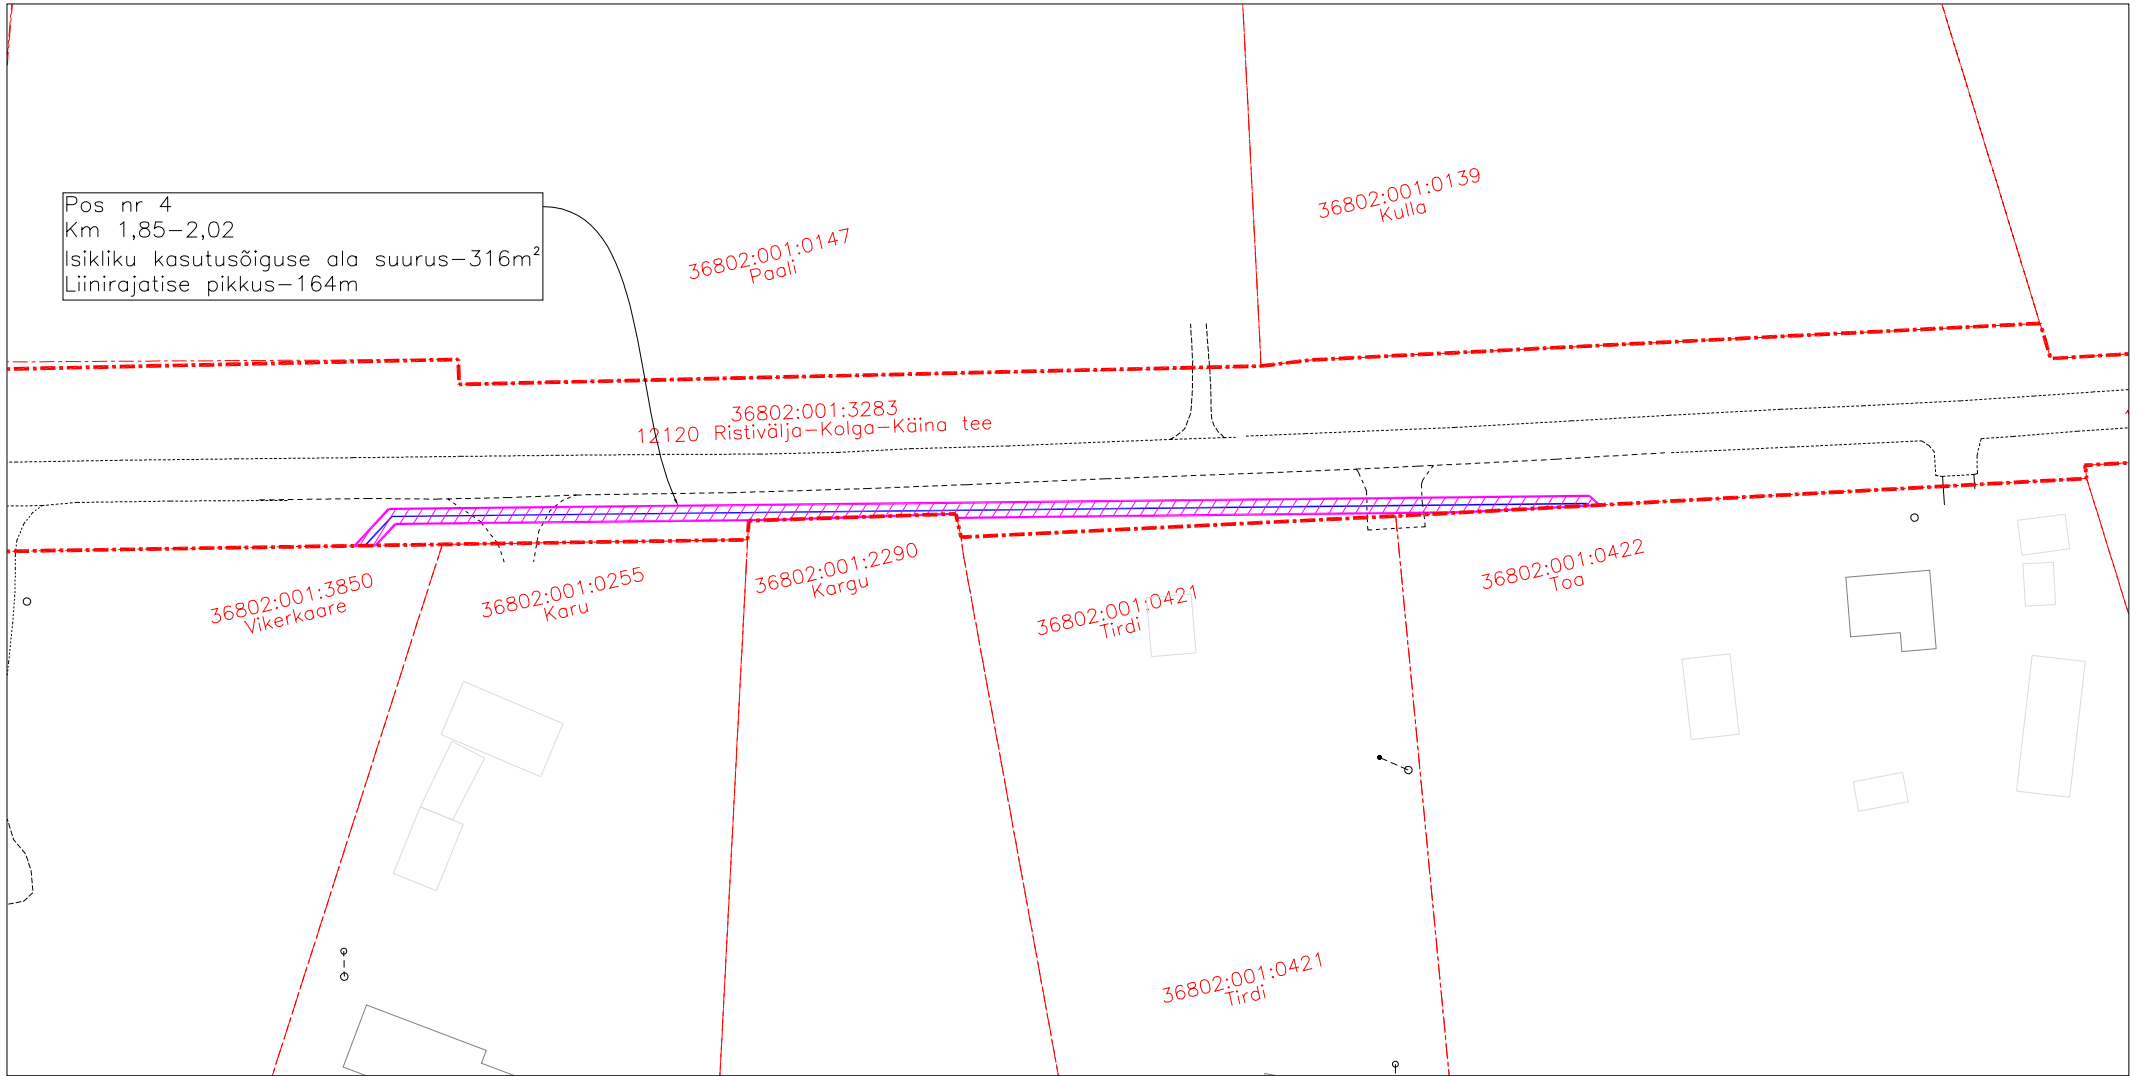

M1:1000

- Isikliku kasutusõiguse ala
- Lepingu objektiks oleva kinnistu piir
- Katastriüksuste piirid
- Projekteeritud side mikrotorustik maaliinina
- Sidekapp

Jrk nr	IKÕ ala Pos nr(plaanil)	Kinnistu registriosiosa nr	Katastriüksuse tunnus, nimi, sihtotstarve	Asukoht riigitee suhtes	Ala pindala ruutmeetrites
4	4	9435950	36802:001:3283 12120 Ristivälja–Kolga– Kõna tee Transpordimaa	12120 Ristivälja–Kolga– Kõna km 1,86–2,02	316

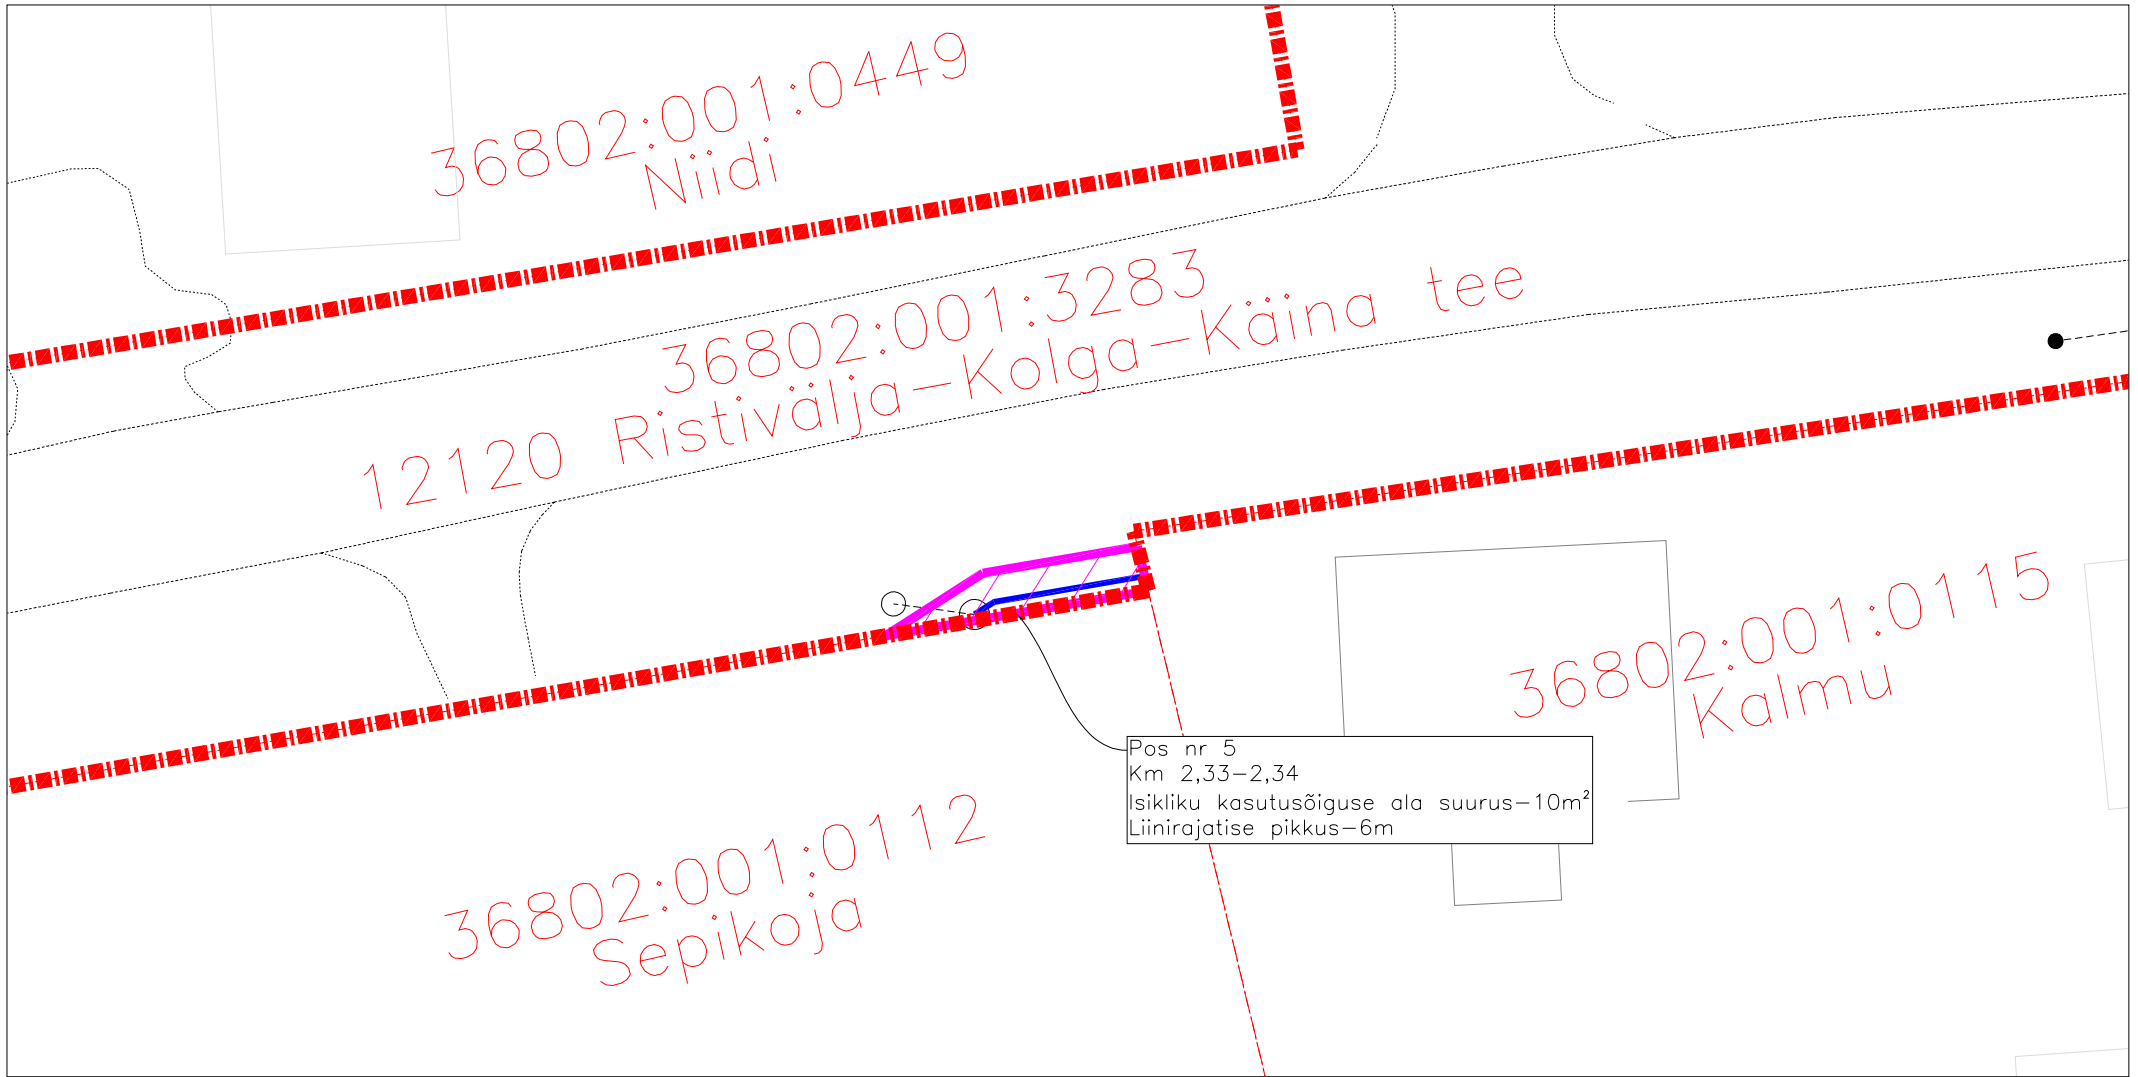

M1:1000

- Isikliku kasutusõiguse ala
- Lepingu objektiks oleva kinnistu piir
- Katastriüksuste piirid
- Projekteeritud side mikrorustik maaliinina
- Sidekapp

Corle OÜ töö nr MKM3_HIIUMAA
 Koostaja: Anti Salura

Jrk nr	IKÕ ala Pos nr(plaanil)	Kinnistu registriosa nr	Katastriüksuse tunnus, nimi, sihtotstarve	Asukoht riigitee suhtes	Ala pindala ruutmeetrites
5	5	9435950	36802:001:3283 12120 Ristivälja-Kolga- Käina tee Transpordimaa	12120 Ristivälja-Kolga- Käina km 2,33-2,34	10