


Pikiõige
Ristumine Ülenurme–Kültise teega 221 32

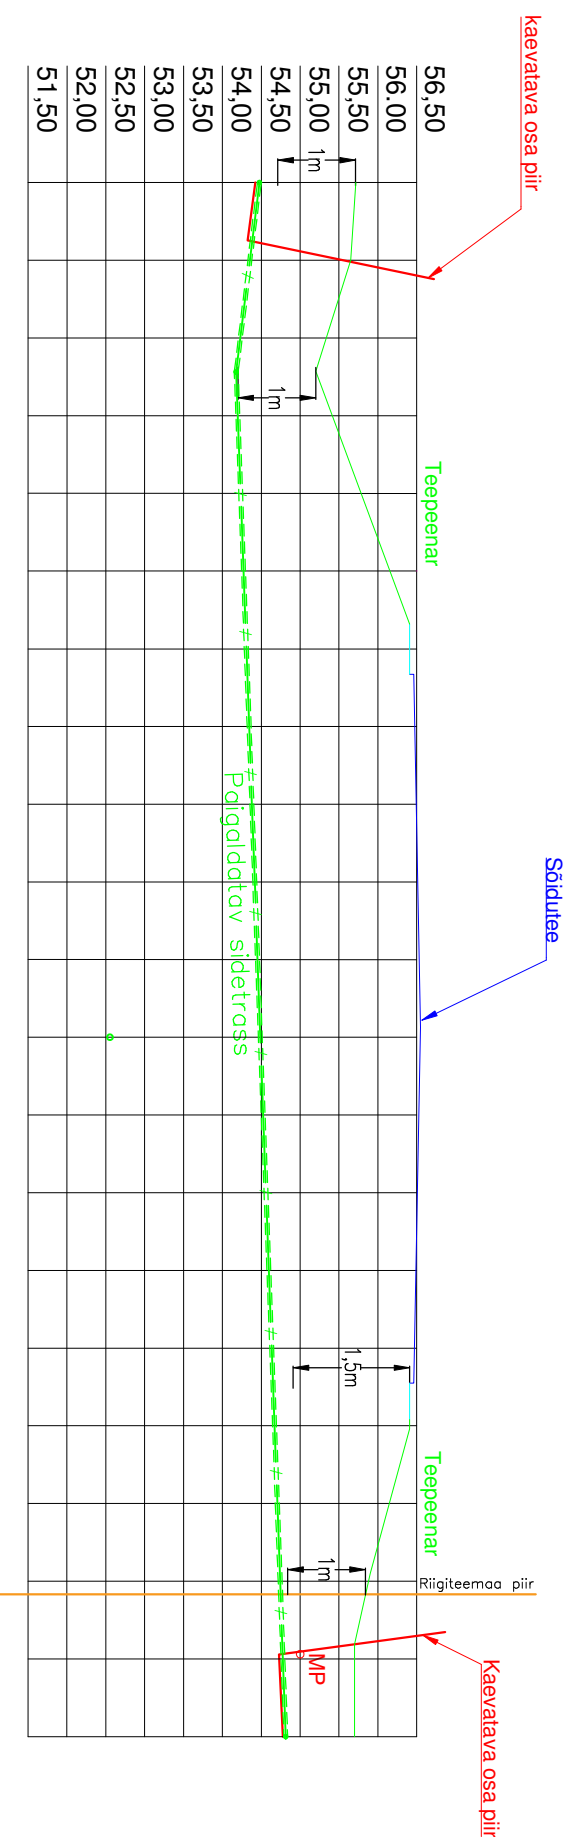

NB! Paigaldatava sidekanalisatsioon!
rõngasjätkus peab olema vähemalt 1250N



NVA lahendused OÜ
Teaduspari 9, Tartu
Tel. 56500032
Registrikood: 14497961
MTR registreeringu nr. FPR000499

SIDETRASSID

Lennu 8a, Ülenurme alevik, Kambja vald Tartu maakond

Sidetrassi pikiõige

OBJEKT	TELLUJA	VALDKOND
	Sidetrassi pikiõige	
JONNS		MASTAP
PROJ.	Jan Suuvere	ALUKRI
KONTR.		ALUKRI
ALUS		VALDKOND
		EHITUSLASK
		Uusehitus
FAIL	2407_TP_ENV-6-01_pikiõige.dwg	STADIUM
		Tööprojekt
		JONNSI NR
		6-01
		KUUPÄEV
		06.03.2024
		MAJUTUS
		0