


KOOSKÖLASTATUD

Transpordiameti Ida osakond
Korrashoiu ja liikluskorralduse üksus
Liikluskorraldaja
Gendra Melts
8. aprill 2026 a
Tingimustel

1. Ajutise liikluskorralduse projekt on kooskõlastatud eeldusel, et projekteerija on projekti koostamisel arvestanud kehtivate normidega, tegelike liiklustingimustega, teede mõõtmetega, teenindavate sõidukite näitajatega, olemasoleva liikluskorralduse ja liiklussagedusega.
 2. Liikluskorraldusvahendid paigaldada juhindudes EVS 613 nõuetest. Liikluse korraldamisel objektil juhinduda määrusest „Nõuded ajutisele liikluskorraldusele“ nr 43 ja juhendist „Riigiteede ajutine liikluskorraldus“ MA 2018-009.
 3. Paigaldatavad ajutised liikluskorraldusvahendid valmistada 2. klassi valgustpeegeldava kilega. Liikluse korraldamisel riigiteel kasutada 2. suurusgrupi liikluskorraldusmärke.
 4. Piirangud ja kitsendused ei tohi kesta kauem, olla kehtestatud varem või pikemale teelõigule kui see on töö korraldamiseks vajalik.
 5. Masinad hoida väljaspool sõiduteed ja teepeenart. Kui see ei ole võimalik, esitada täiendavalt masinate teepeenrale paigutamise liikluskorralduse joonis.
 6. Vähemalt 24 tundi enne tööde alustamist või liikluskorralduse muutmist teavitada liiklusjuhtimiskeskust e-post tmc@transpordiamet.ee või Vähemalt 24 tundi enne tööde alustamist või liikluskorralduse muutmist teavitada liikluspiirangute ja tööde tegemisest Transpordiameti Tark Tee liikluspiirangute iseteeninduskeskkonnas, millele pääseb ligi Transpordiameti e-teeninduse kaudu.
- Kooskõlastatud liikluskorralduse joonised ei asenda teel ja teemaal töötamise luba.

Kui reguleerija liiklust ei reguleeri on piirangute kehtestamine keelatud.

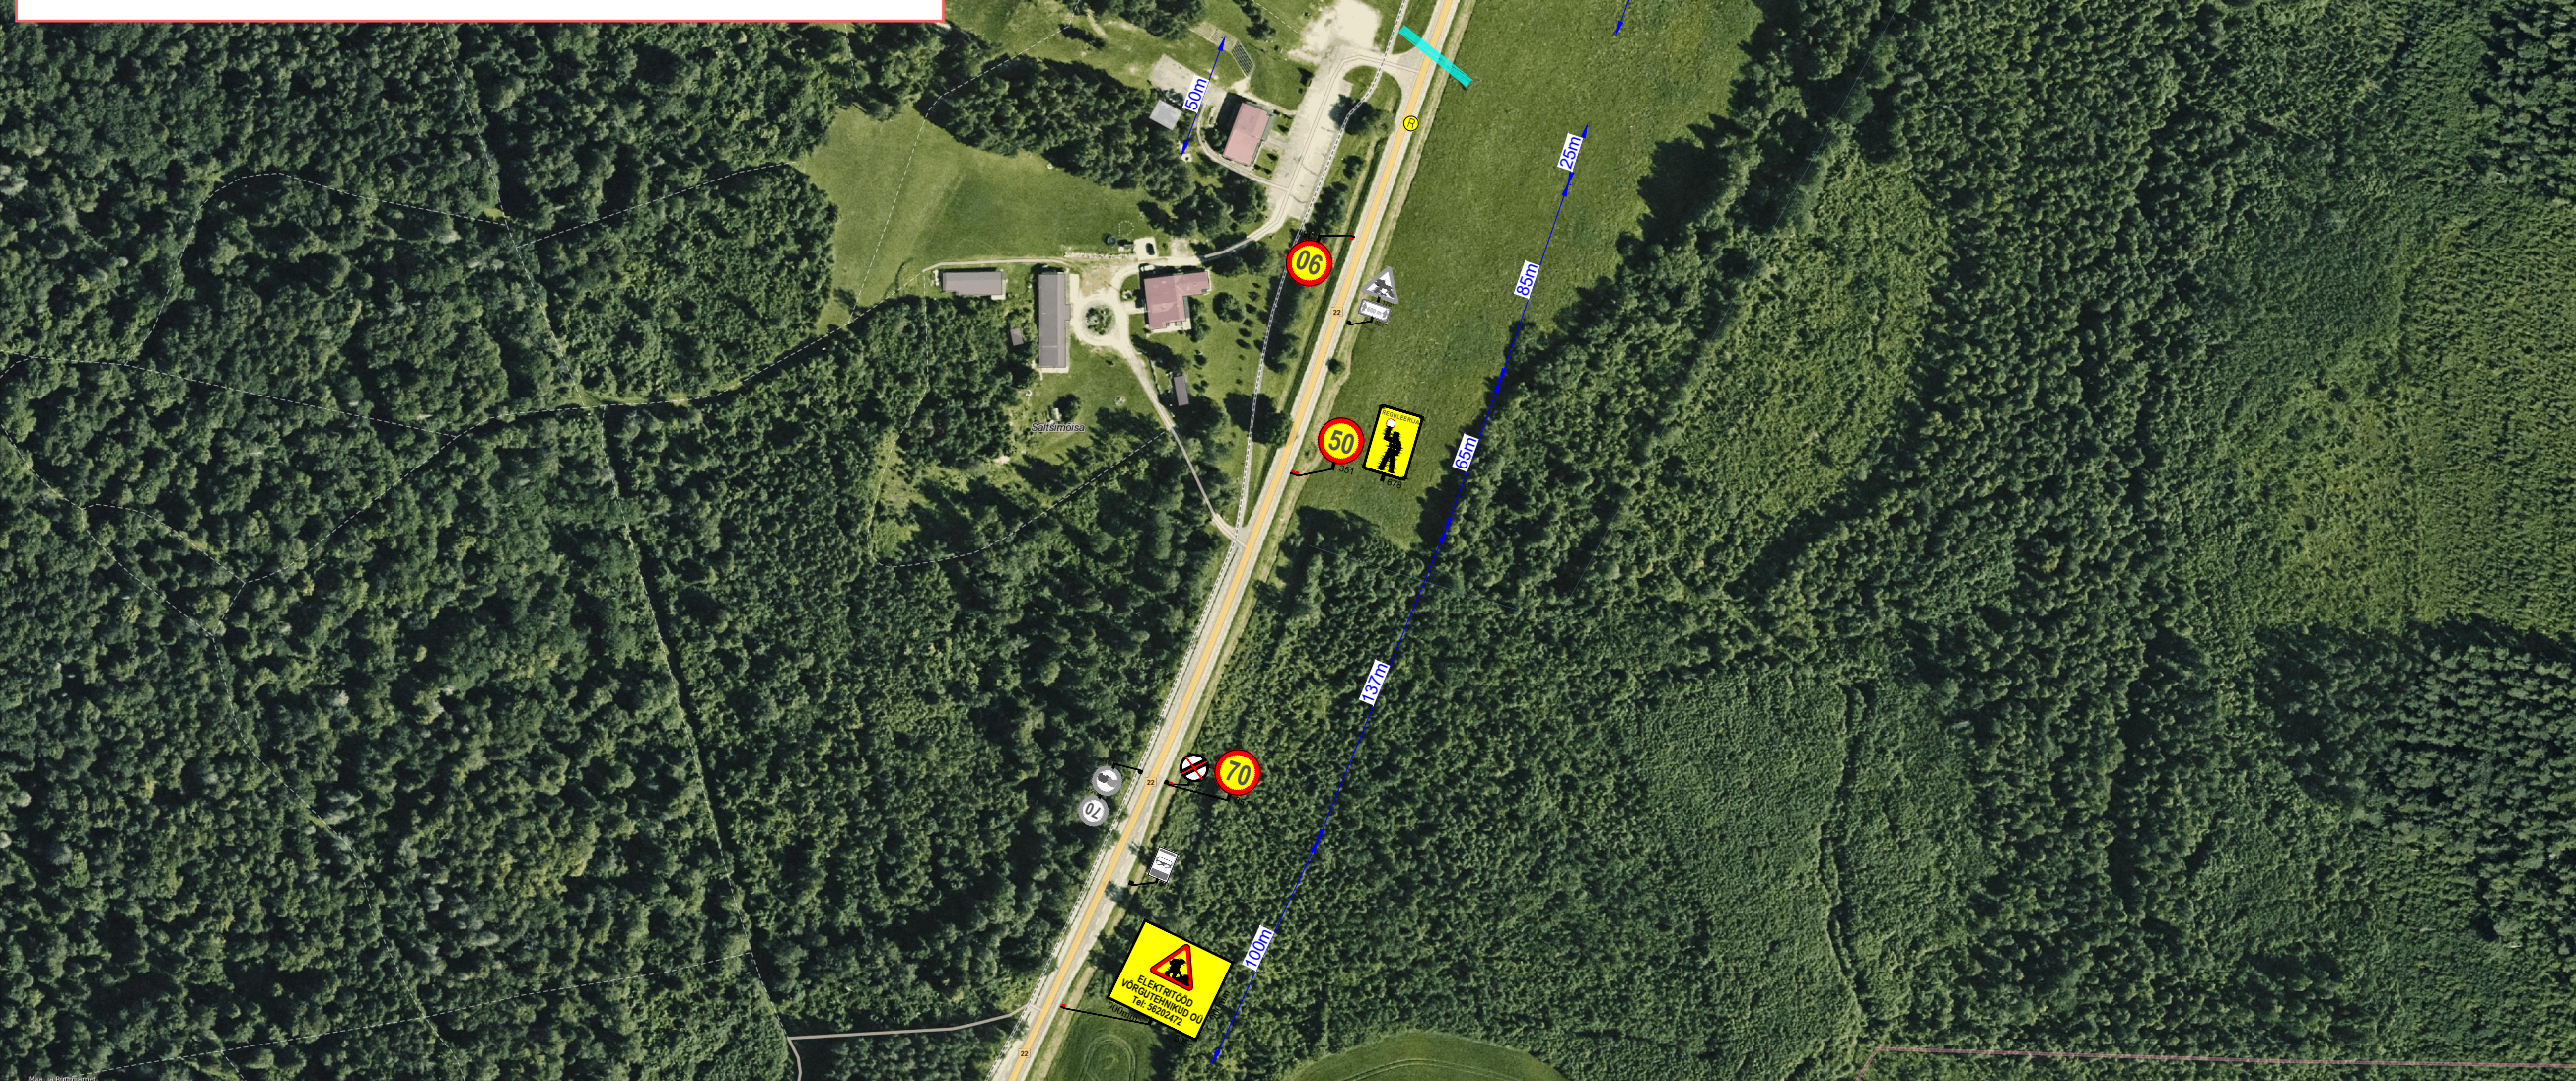

 **Ramudden**

Ramudden OÜ, Reg. kood 12969700
Artelli 16/18, Tallinn.
Telefon: +372 622 9530 E-post: info@ramudden.ee

Projekti nimetus:
Elektritööd

Joonise nimetus:
Ajutine liikluskorraldus. Õhuliini vahetus

Objekti asukoht:
Riigitee 22 km 29.85, Ebavere küla,
Väike-Maarja vald, Lääne-Viru maakond

Märkused:
AKÖL 2816 sõidukit ööpäevas, 87% sõiduautod.






Kuupäev	Töö nr.	Joonise nr.
01.04.2026	RLA260326-1	1

Tellijä	Võrgutehnikud OÜ Heike Rimmelg, +372 5620 2472, heike.vorgutehnikud@gmail.com
---------	---

Cad proj. A. Adamson, Tel: +372 5363 8433

Kutsetunnistus nr. 193489 T. Rämmel
Tegevusluba nr ELK000084

TINGMÄRGID:

-  Töotsoon: õhuliin
-  Ajutine liiklusmärk
-  Ajutine liiklusmärgi post
-  Ol.olev liiklusmärk
-  Ol.oleva liiklusmärgi post

Objekti asukoht:

