


Isikliku kasutusõiguse seadmise plaan

Passiivse elektroonilise side juurdepääsuvõrgu rajamine Harjumaa

Töö nr: VT1953

11340 Tallinn-Saku-Laagri tee
Katastritunnus 71801:001:1244
Registriosa nr 13841802

M 1:1000 (1 cm = 10,0 m), A4

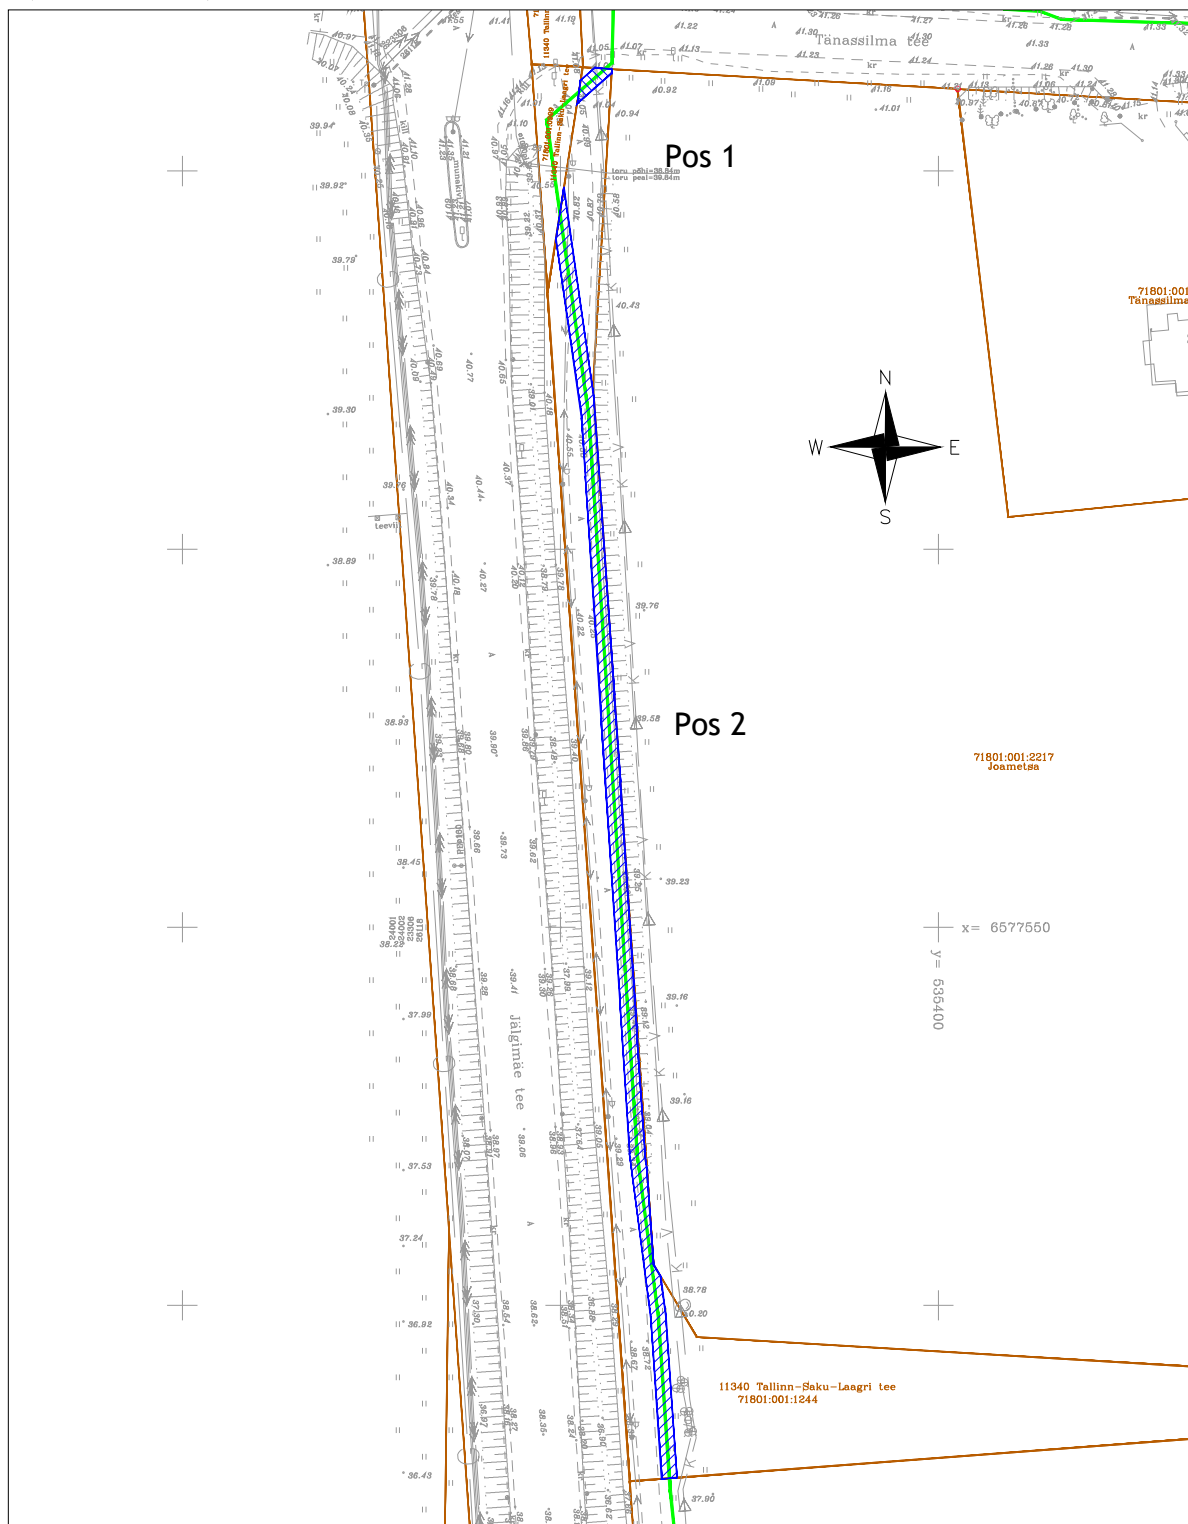

Jrk nr	IKÖ ala Pos nr (plaanil)	Kinnistu registriosa number	Katastriüksuse tunnus, nimi ja sihtotstarve	Asukoht riigitee (nr ja nimi) suhtes (lõigu algus ja lõpp km)	Ala pindala m2
1	Pos 1	13841802	11340 Tallinn-Saku-Laagri tee Katastritunnus 71801:001:1244 Transpordimaa	11424 Jälgimäe tee km-l 2,72	9 m ²
2	Pos 2	13841802	11340 Tallinn-Saku-Laagri tee Katastritunnus 71801:001:1244 Transpordimaa	11424 Jälgimäe tee km-l 2,53-2,70	324 m ²

TINGMÄRGID:

- Katastriüksuse piir
- Projekteeritud side maakaabelliin
- Kasutusõiguse ala 333 m²

Koostaja:
Keskkonnaprojekt OÜ
Taotleja:
Enefit Connect OÜ