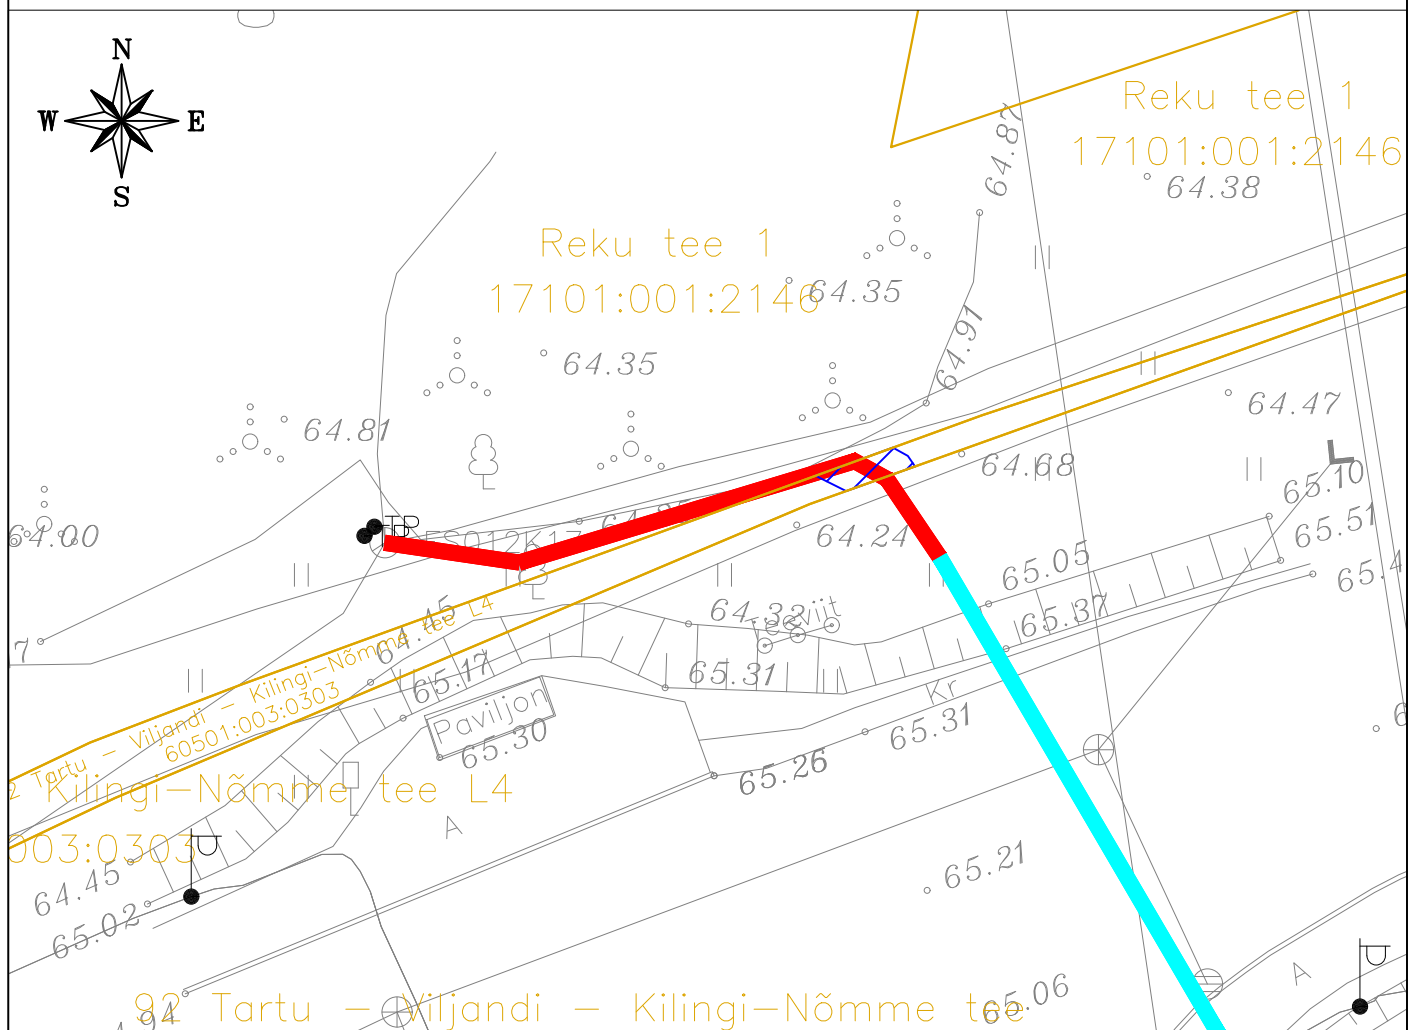


Isikliku kasutusõiguse seadmise plaan

[illegible]

Leppemärgid:	
	IKÕ seadmise ala
	Kinnistute piirid
	Projekteeritud maasisene multitoru (side)

Projekti nimetus / asukoht
Passiivse elektroonilise side juurdepääsuvõrgu rajamine, Puhja alevik, Elva vald, Tartu maakond

Töö nr VT2251

Koostaja/Projekteerija:	Keskkonnaprojekt OÜ Robert Putnik
-------------------------	--------------------------------------

Mõõtkava
1:250

Leht / formaat
A4

Kuupäev
29.09.2026