


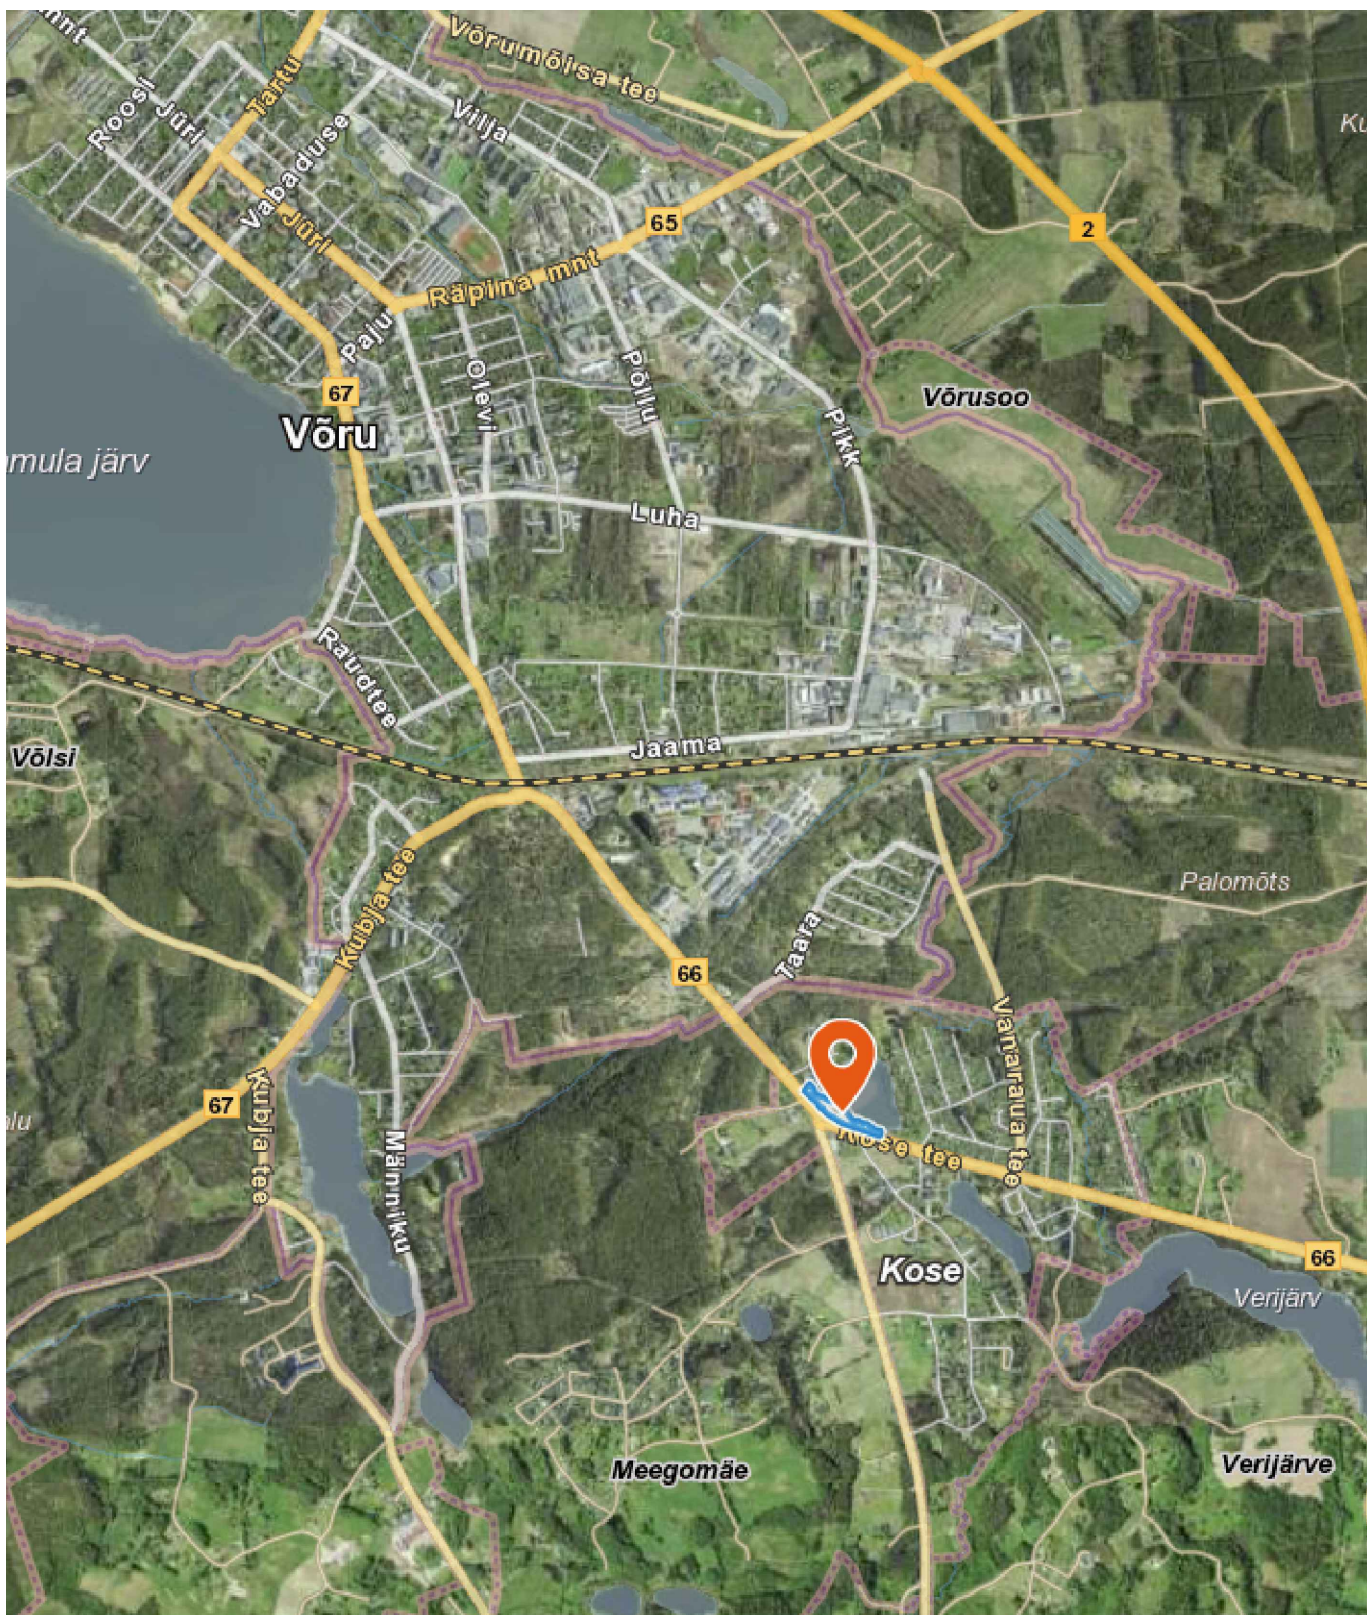

KLM Projekt OÜ
 Sepise tn 1, Tallinn, Harju maakond
 tel. 514 4725
 info@klmprojekt.ee
 reg. kood: 11074214
 MTR nr: EEP003312

Tellija: Allianss Arhitektid OÜ
 Projekti nimetus: Kose Coop toidupoe tee-ehituslik osa. Kose tee 11//Luigemäe, Kose alevik, Võru vald
 Objekt: Kose tee 11, Kose alevik, Võru vald, Võru maakond

	Nimi	Allkiri	Kuupäev	Joonis:	ASUKOHA SKEEM			Projekt nr.: 2525
Kinnitas:	K. Laurits	/digiallkiri/	01.07.2026	Joonise nr.:	1	Mõõtkava:	—	Leht:
Kontrollis:	A. Lipkin	/digiallkiri/	01.07.2026				Paber:	A4
Koostas:	A. Lipkin	/digiallkiri/	01.07.2026					Stadium: PP