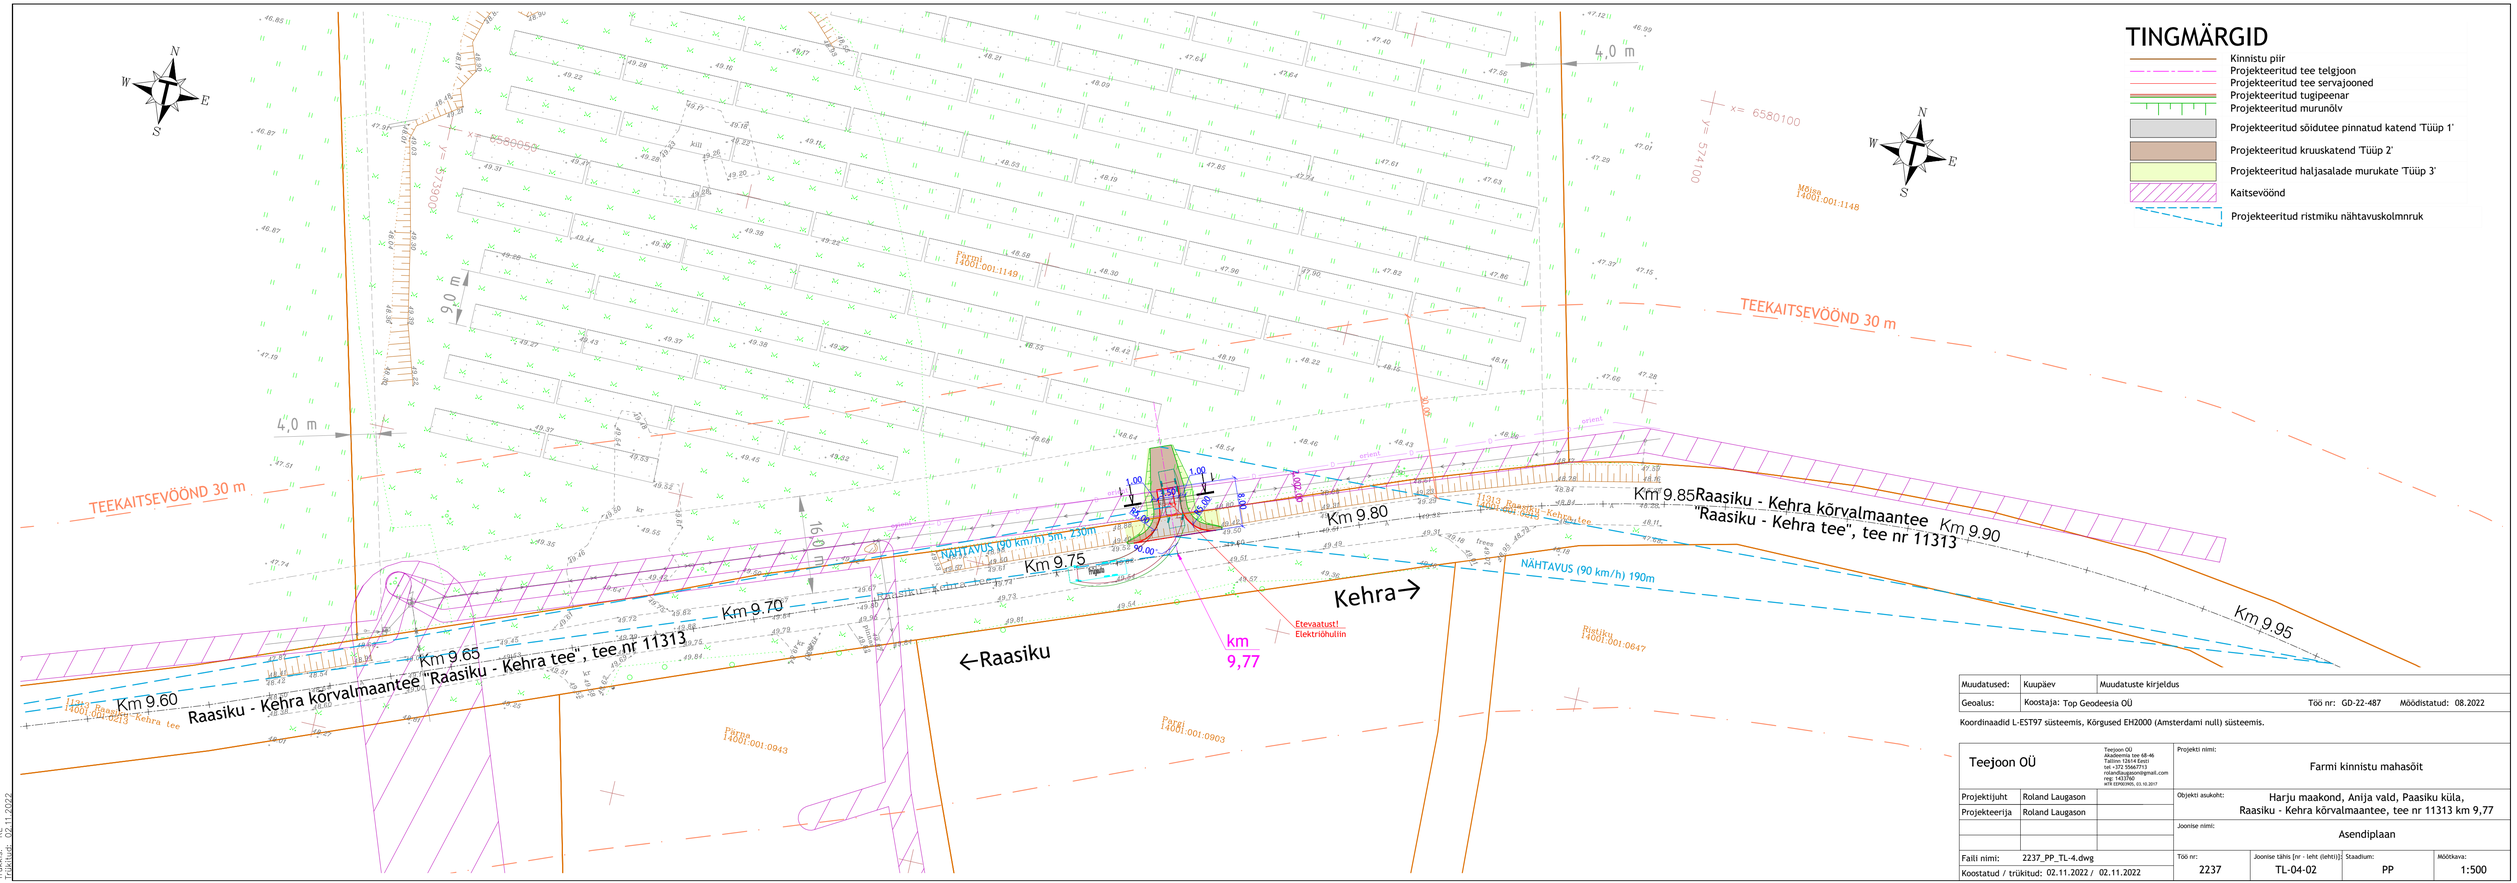

Muudatused:	Kuupäev	Muudatuste kirjeldus
Geoalus:	Koostaja: Top Geodeesia OÜ	Töö nr: GD-22-487 Mõõdistatud: 08.2022

Koordinaadid L-EST97 süsteemis, Kõrgused EH2000 (Amsterdami null) süsteemis.

Teejoon OÜ	Teejoon OÜ Akadeemia tee 68-46 Tallinn 12614 Eesti tel: +372 55667713 rolandlaugason@gmail.com reg. 14573760 arh.tõend.nr. 02.10.2017	Projekti nimi: Farmi kinnistu mahasõit
Projektijuht: Roland Laugason		Objekti asukoht: Harju maakond, Anija vald, Paasiku küla, Raasiku - Kehra kõrvalmaantee, tee nr 11313 km 9,77
Projekteerija: Roland Laugason		
		Joonise nimi: Asendiplaan

Faili nimi: 2237_PP_TL-4.dwg	Töö nr:	Joonise tähis (nr - leht (lehti)):	Staadium:	Mõõtkava:
Koostatud / trükitud: 02.11.2022 / 02.11.2022	2237	TL-04-02	PP	1:500

Tõlkis: RL
Trükitud: 02.11.2022