


# Lõige 1-1

Farmi  
14001:001:1149

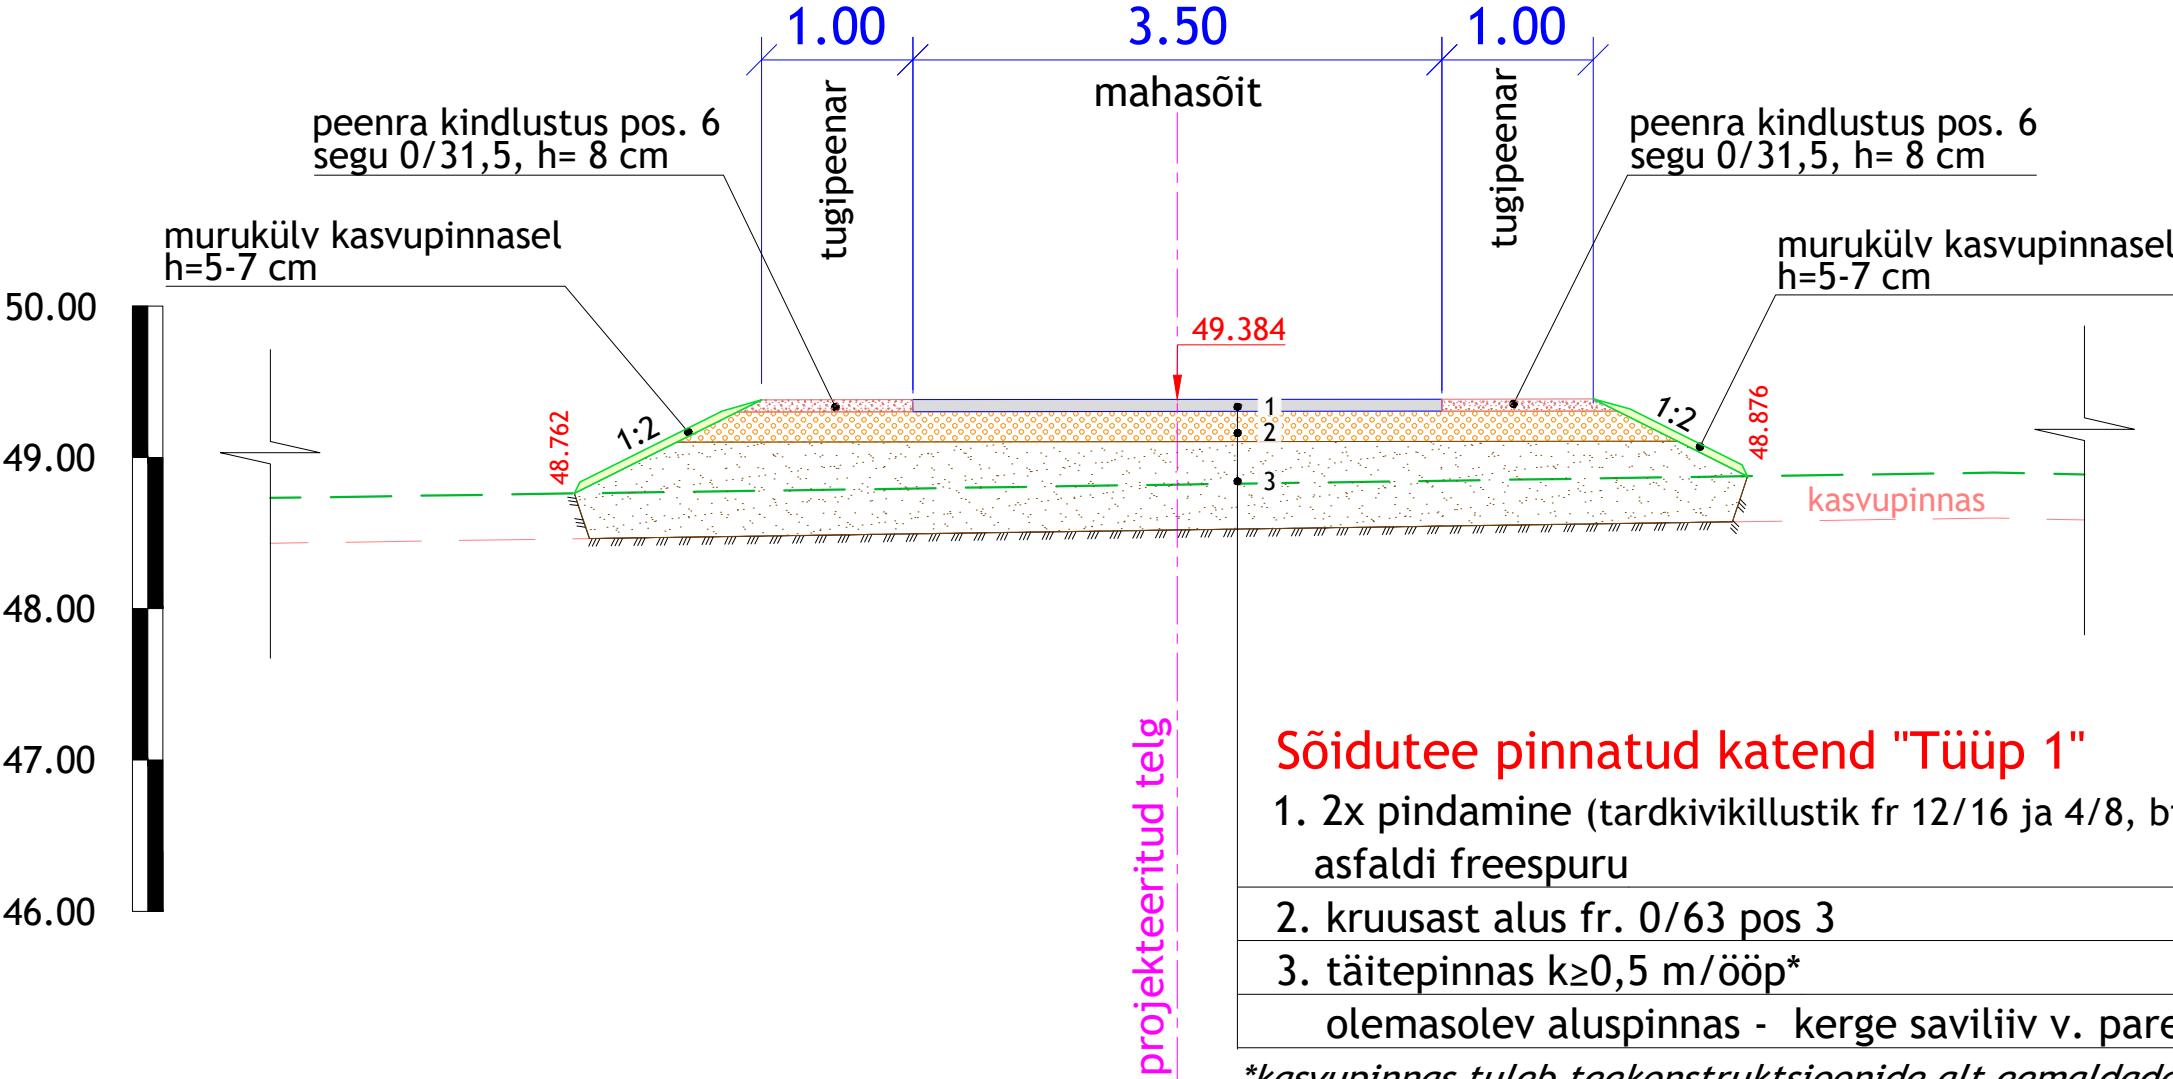

## Sõidutee pinnatud katend "Tüüp 1"

- 2x pindamine (tardkivikillustik fr 12/16 ja 4/8, bituumenemulsioon C67B4) asfaldi freespuru h= 8 cm
  - kruusast alus fr. 0/63 pos 3 h= 20 cm
  - täitepinna k≥0,5 m/ööp\*
- olemasolev aluspinnas - kerge saviliiv v. paremate omadustega pinnas

\*kasvupinnas tuleb teekonstruktsioonide alt eemaldada

Teejoon OÜ			Projekti nimi:			
Teejoon OÜ Akadeemia tee 68-46 Tallinn 12614 Eesti tel +372 55667713 rolandlaugason@gmail.com reg: 1433760 MTR EEP003905, 03.10.2017			Farmi kinnistu mahasõit			
Projekti juht	Roland Laugason		Objekti asukoht:			
Projekteerija	Roland Laugason		Harju maakond, Anija vald, Paasiku küla, Raasiku - Kehra kõrvalmaantee, tee nr 11313 km 9,77			
			Joonise nimi:			
			Konstruktiivne ristlõige			
Faili nimi:			Töö nr:	Joonise tähis [nr - leht (lehti)]:	Staadium:	Möötkava:
2237_PP_TL-6-01_loige.dwg			2237	TL-06-01	PP	1:50
Koostatud / trükitud:			31.10.2022 / 31.10.2022			