
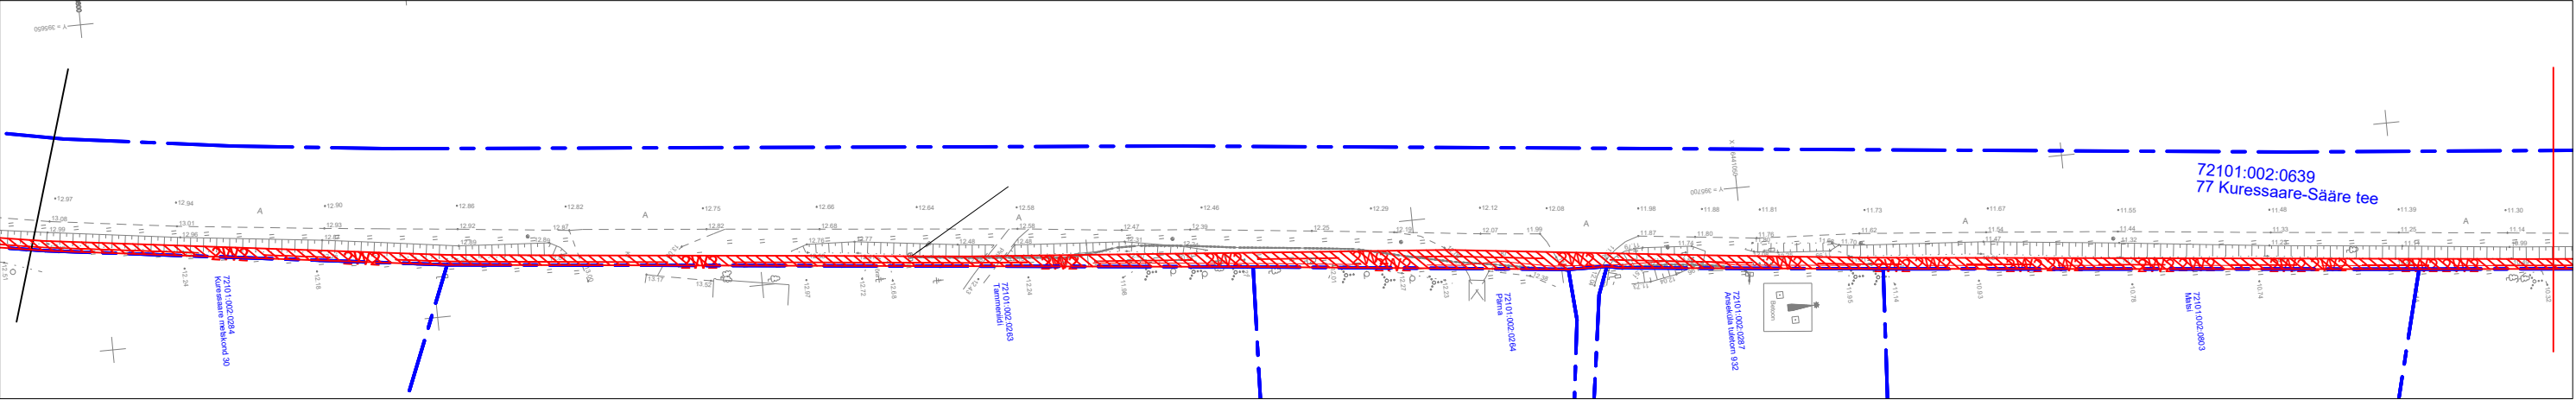
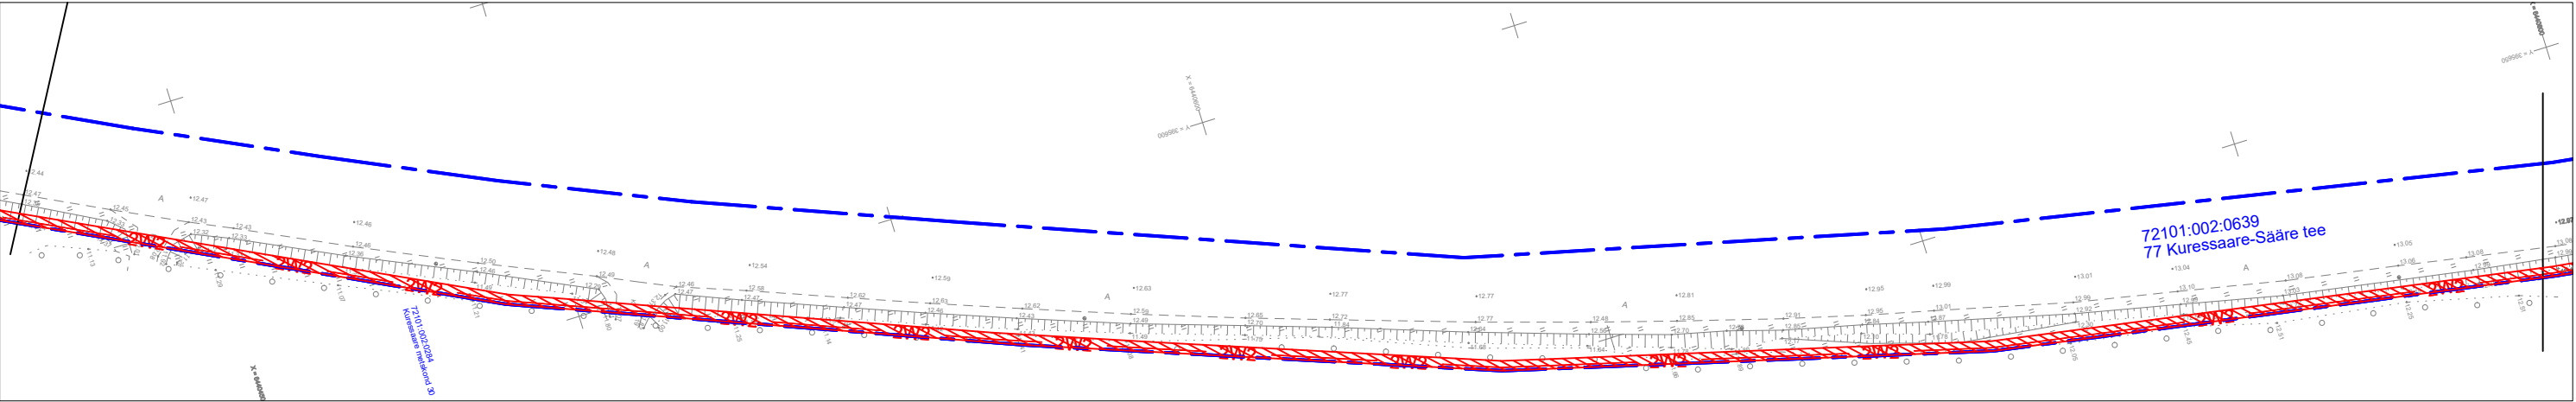


Isikliku kasutusõiguse seadmise plaan

| Jrk nr | IKÕ ala Pos nr (plaanil) | Kinnistu registriosa number | Katastriüksuse tunnus, nimi | Ala pindala m2 |
|--------|-----------------------------|--------------------------------|--|-------------------|
| 1 | Pos 1 | 13774750 | 77 Kuressaare-Sääre tee Katastritunnus 72101:002:0639 | 10924 m2 |

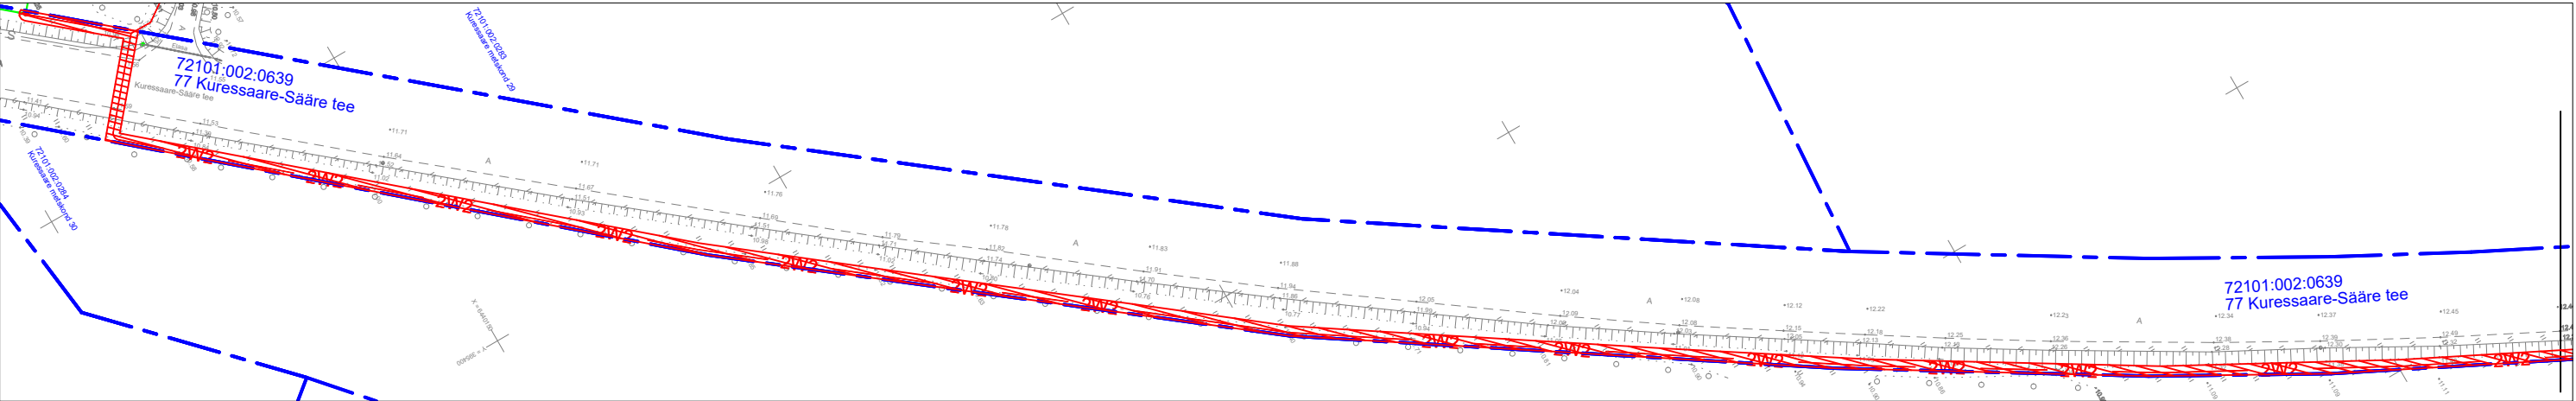

TINGMÄRGID:

Katastriüksuse piir

Projekteeritud 20 kV maakaabelliin




Olemasolev kanalitrass

Kasutusõiguse ala 10924 m2






| | | | | |
|--|-------------------------------------|--------------------|--------------------|---------------------|
| Projekti nimetus/asukoht Läätsa Mõntu ja Sõrve fiidri rekonstrueerimine 1. etapp | | | Töö nr. IP7326 | |
| Koostaja | Keskkonnaprojekt OÜ Tanel Vaabel | Möötkava 1:1000 | Leht/formaat A3 | Kuupäev 26.06.25 |

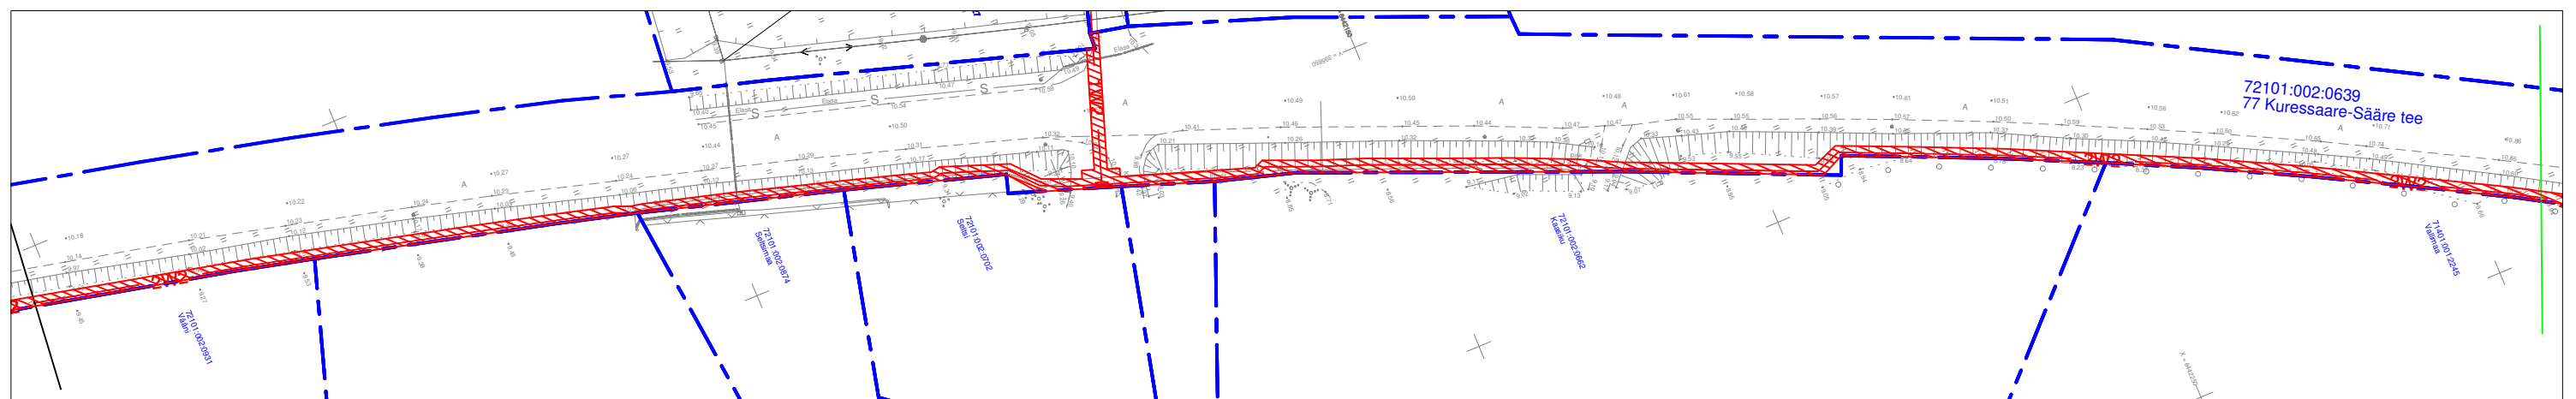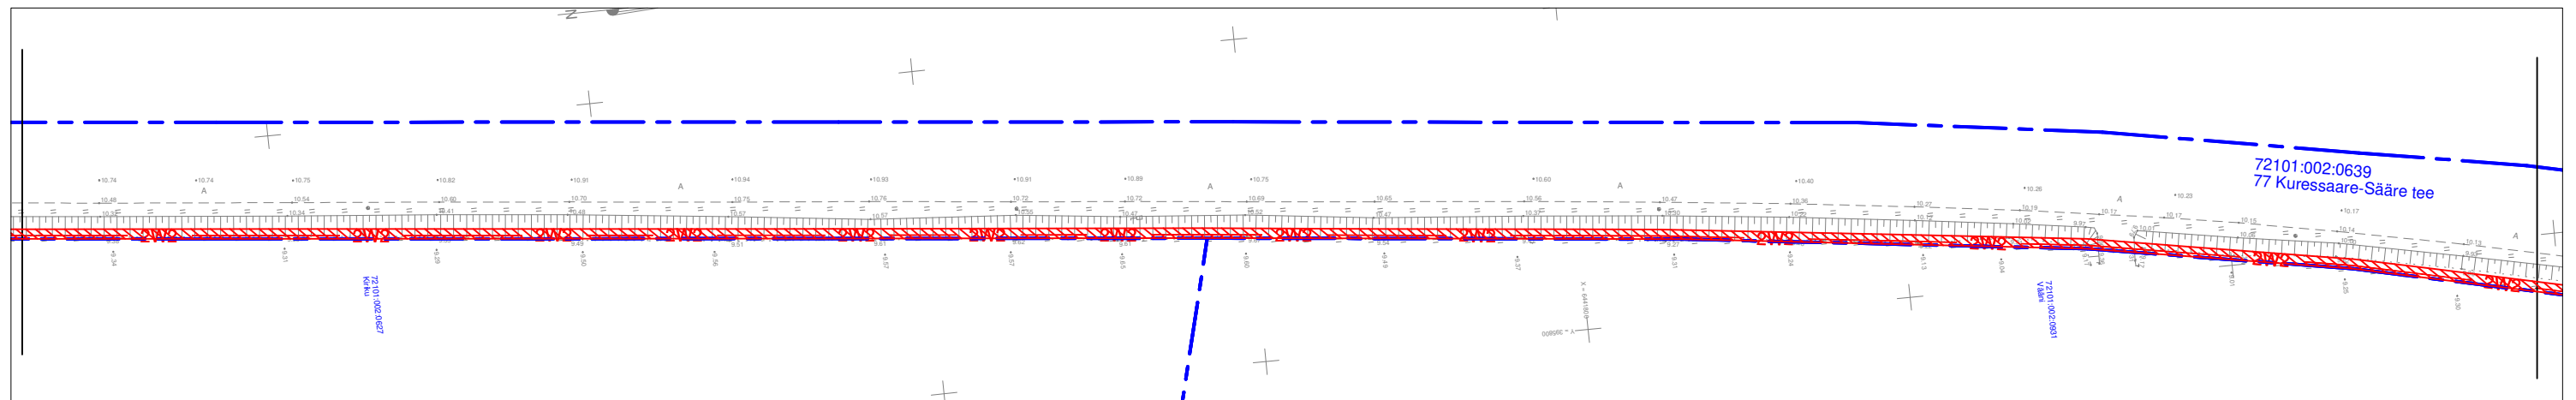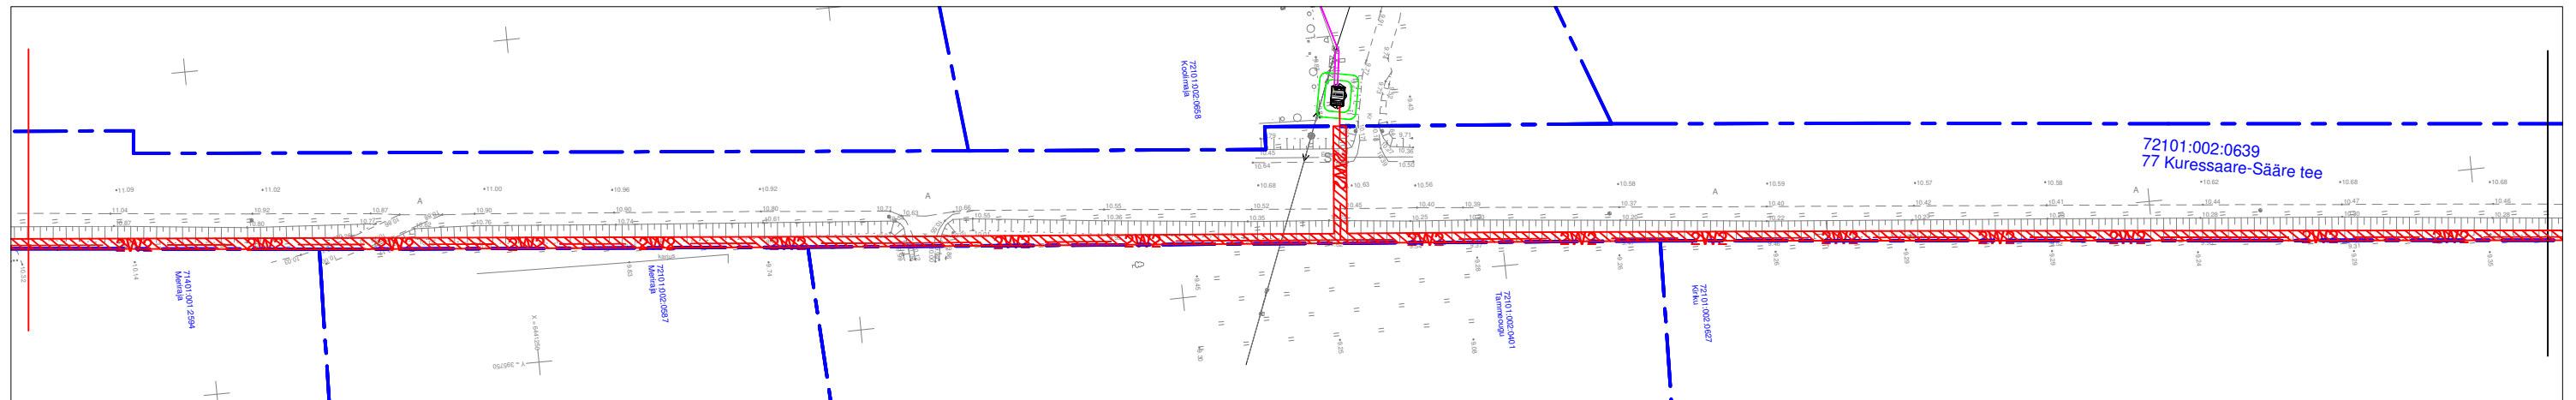Isikliku kasutusõiguse seadmise plaan

| Jrk nr | IKÕ ala Pos nr (plaanil) | Kinnistu registriosa number | Katastriüksuse tunnus, nimi | Ala pindala m2 |
|--------|-----------------------------|--------------------------------|--|-------------------|
| 1 | Pos 1 | 13774750 | 77 Kuressaare-Sääre tee Katastritunnus 72101:002:0639 | 10924 m2 |






TINGMÄRGID:

- | | |
|---|------------------------------------|
|  | Katastriüksuse piir |
|  | Projekteeritud 20 kV maakaabelliin |
|  | Olemasolev kanalitrass |
|  | Kasutusõiguse ala 10924 m2 |
|  | Projekteeritud 20 kV harukilp |

| | | | |
|---|---------------------------|---------------------------|----------------------------|
| Projekti nimetus/asukoht Läätsa Mõntu ja Sõrve fiidri rekonstrueerimine 1. etapp | | | Töö nr. IP7326 |
| Koostaja Keskkonnaprojekt OÜ Tanel Vaabel | Mõõtkava 1:1000 | Leht/formaat A3 | Kuupäev 26.06.25 |

Isikliku kasutusõiguse seadmise plaan

| Jrk nr | IKÕ ala Pos nr (plaanil) | Kinnistu registriosa number | Katastriüksuse tunnus, nimi | Ala pindala m2 |
|--------|-----------------------------|--------------------------------|--|-------------------|
| 1 | Pos 1 | 13774750 | 77 Kuressaare-Sääre tee Katastritunnus 72101:002:0639 | 10924 m2 |

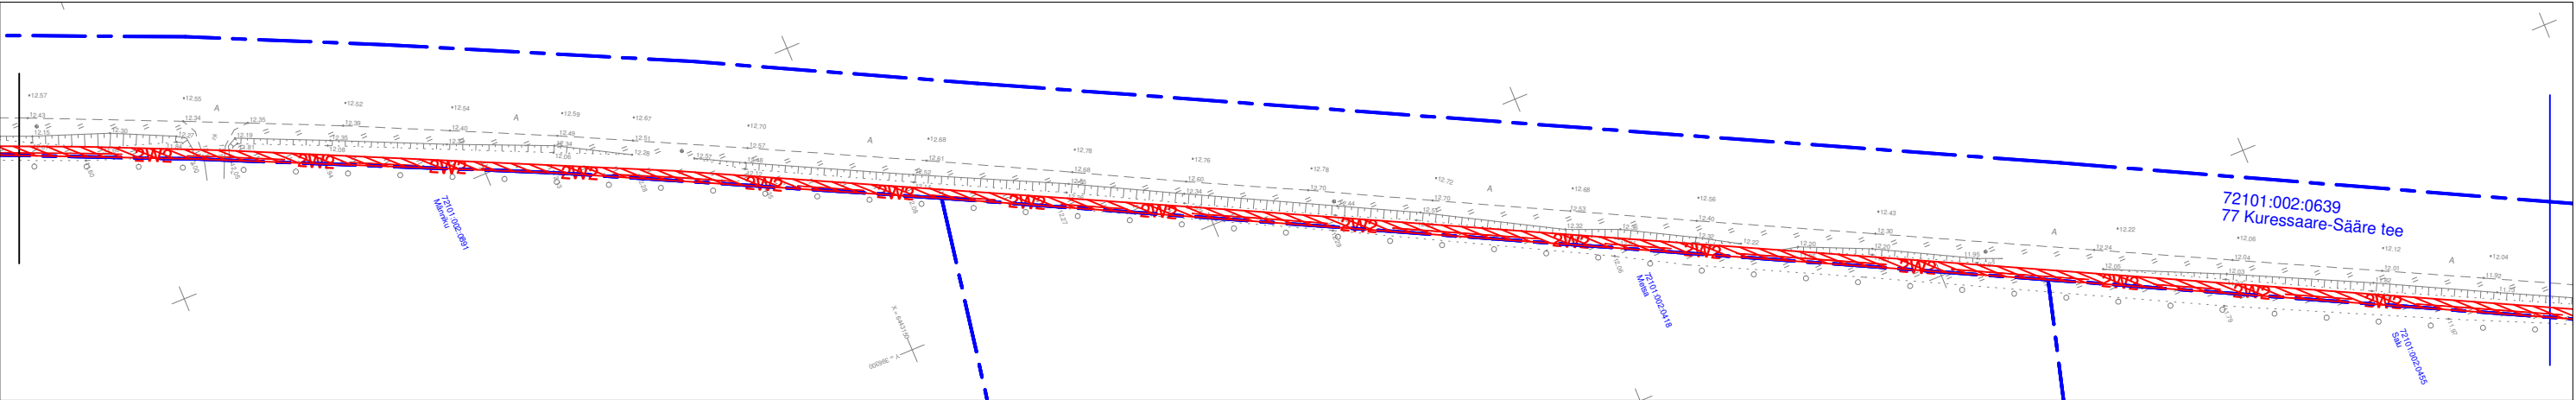
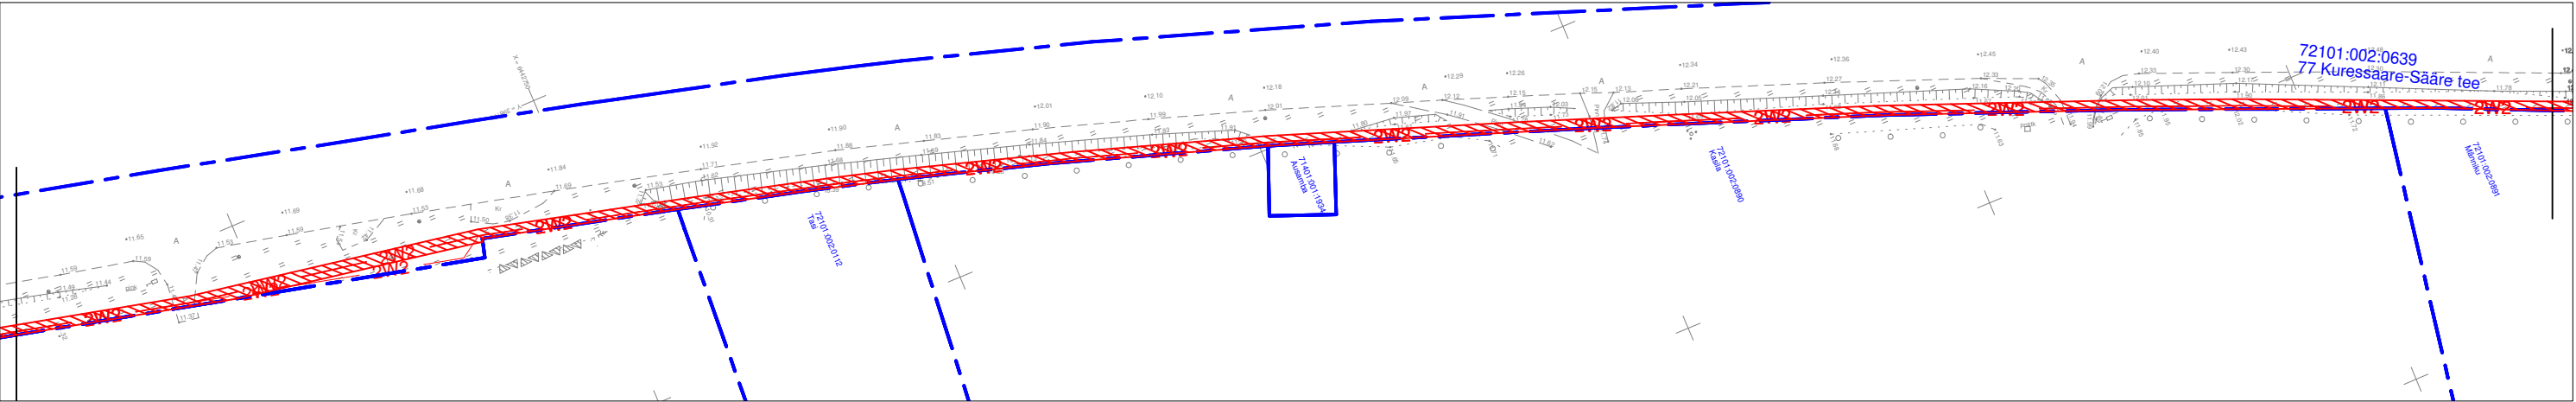
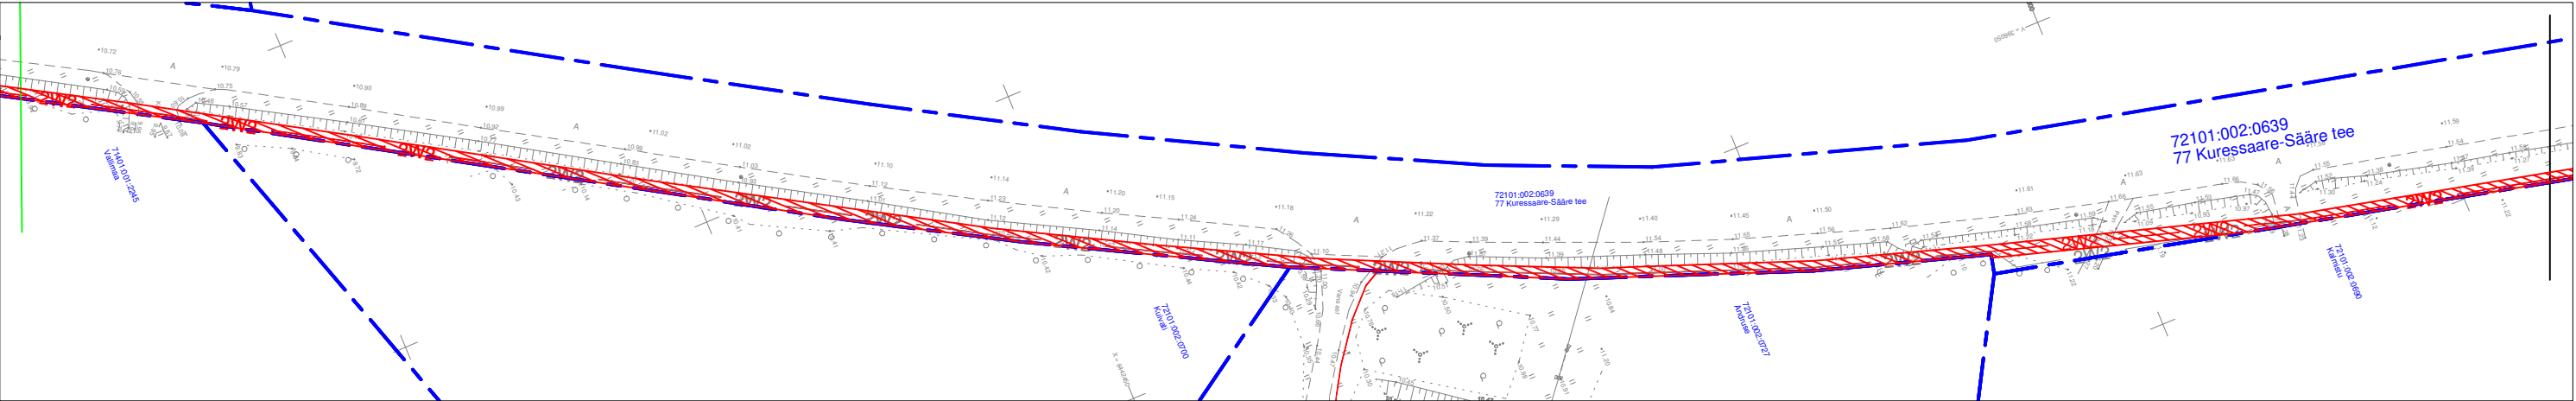


- TINGMÄRGID:
- Katastriüksuse piir
 - 1W2 Projekteeritud 20 kV maakaabelliin
 - K — K — Olemasolev kanalitrass
 - Kasutusõiguse ala 10924 m2

| | | | | |
|--|-------------------------------------|--------------------|--------------------|---------------------|
| Projekti nimetus/asukoht | | | Töö nr. | |
| Läätsa Mõntu ja Sõrve fiidri rekonstrueerimine 1. etapp | | | IP7326 | |
| Koostaja | Keskkonnaprojekt OÜ Tanel Vaabel | Möötkava 1:1000 | Leht/formaat A3 | Kuupäev 26.06.25 |

Isikliku kasutusõiguse seadmise plaan

| Jrk nr | IKÕ ala Pos nr (plaanil) | Kinnistu registriosa number | Katastriüksuse tunnus, nimi | Ala pindala m2 |
|--------|-----------------------------|--------------------------------|--|-------------------|
| 1 | Pos 1 | 13774750 | 77 Kuressaare-Sääre tee Katastritunnus 72101:002:0639 | 10924 m2 |

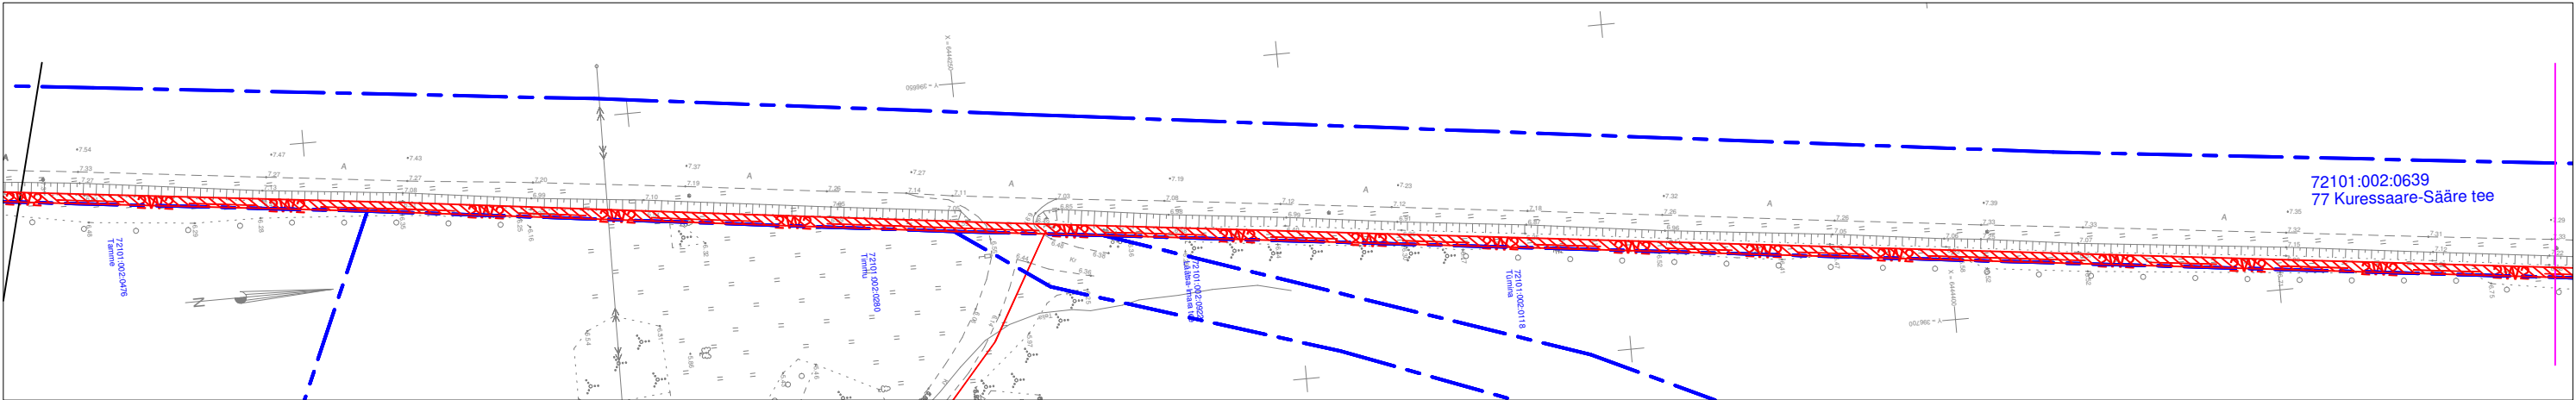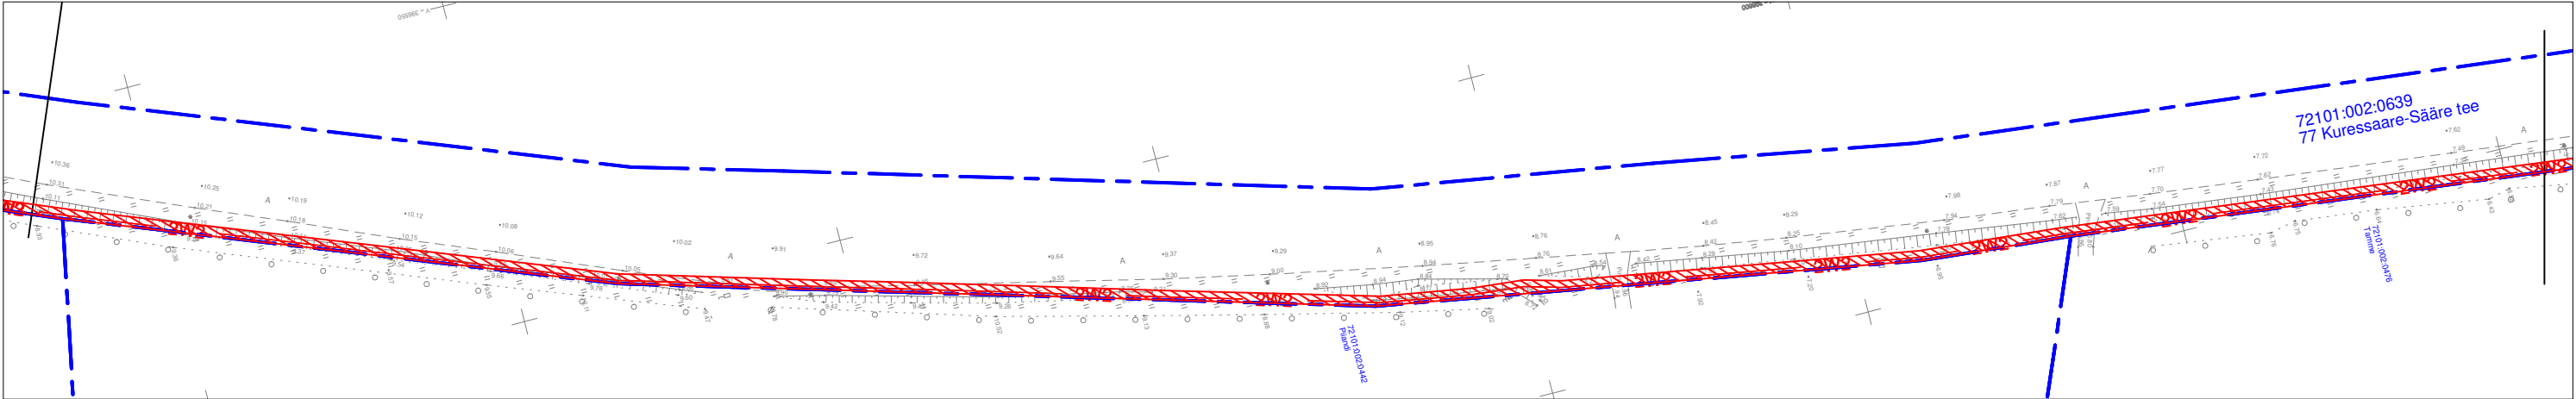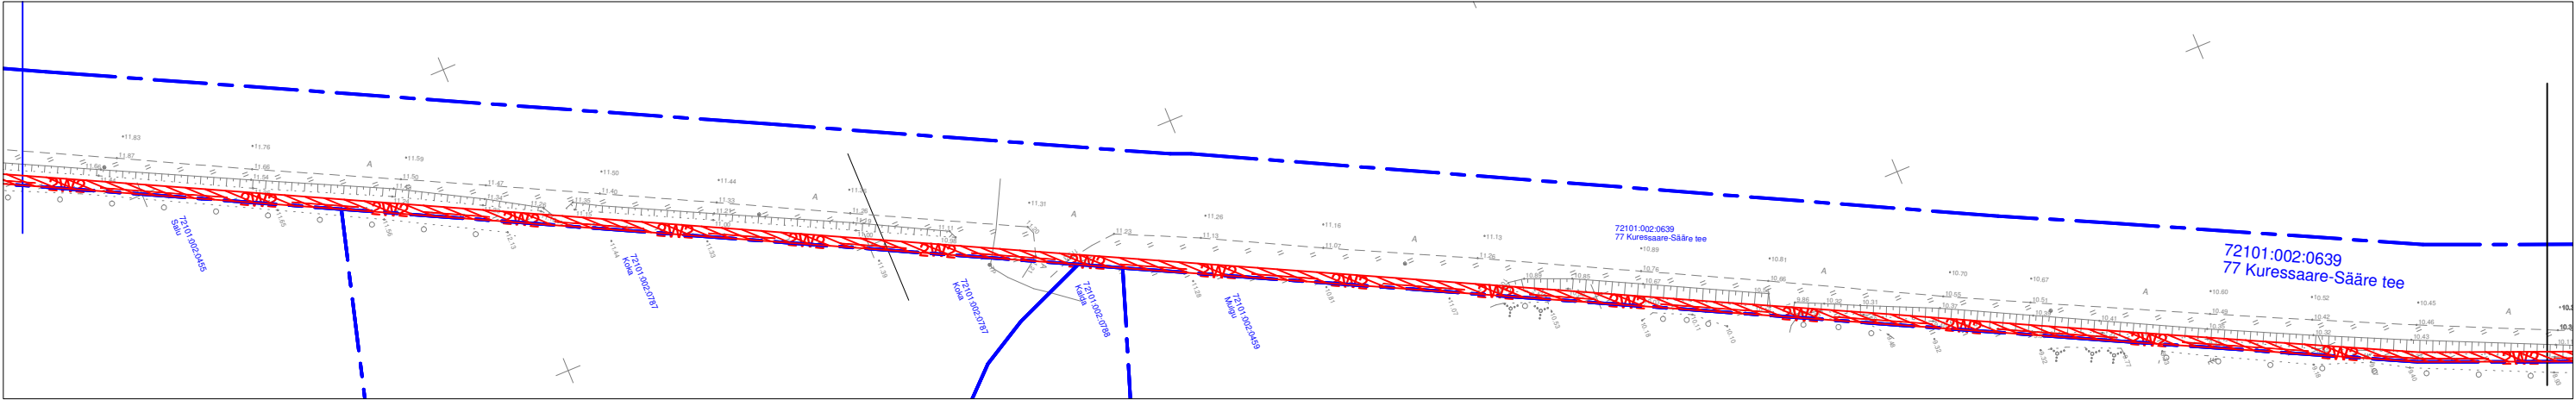




TINGMÄRGID:

- Katastriüksuse piir
- 1W2 --- Projekteeritud 20 kV maakaabelliin
- K — Olemasolev kanalitrass
- ▨ Kasutusõiguse ala 10924 m2






| | | | | |
|--|--------------------|--------------------|---------------------|-------------------|
| Projekti nimetus/asukoht Läätša Mõntu ja Sõrve fiidri rekonstrueerimine 1. etapp | | | | Töö nr. IP7326 |
| Koostaja Keskkonnaprojekt OÜ Tanel Vaabel | Möötkava 1:1000 | Leht/formaat A3 | Kuupäev 26.06.25 | |

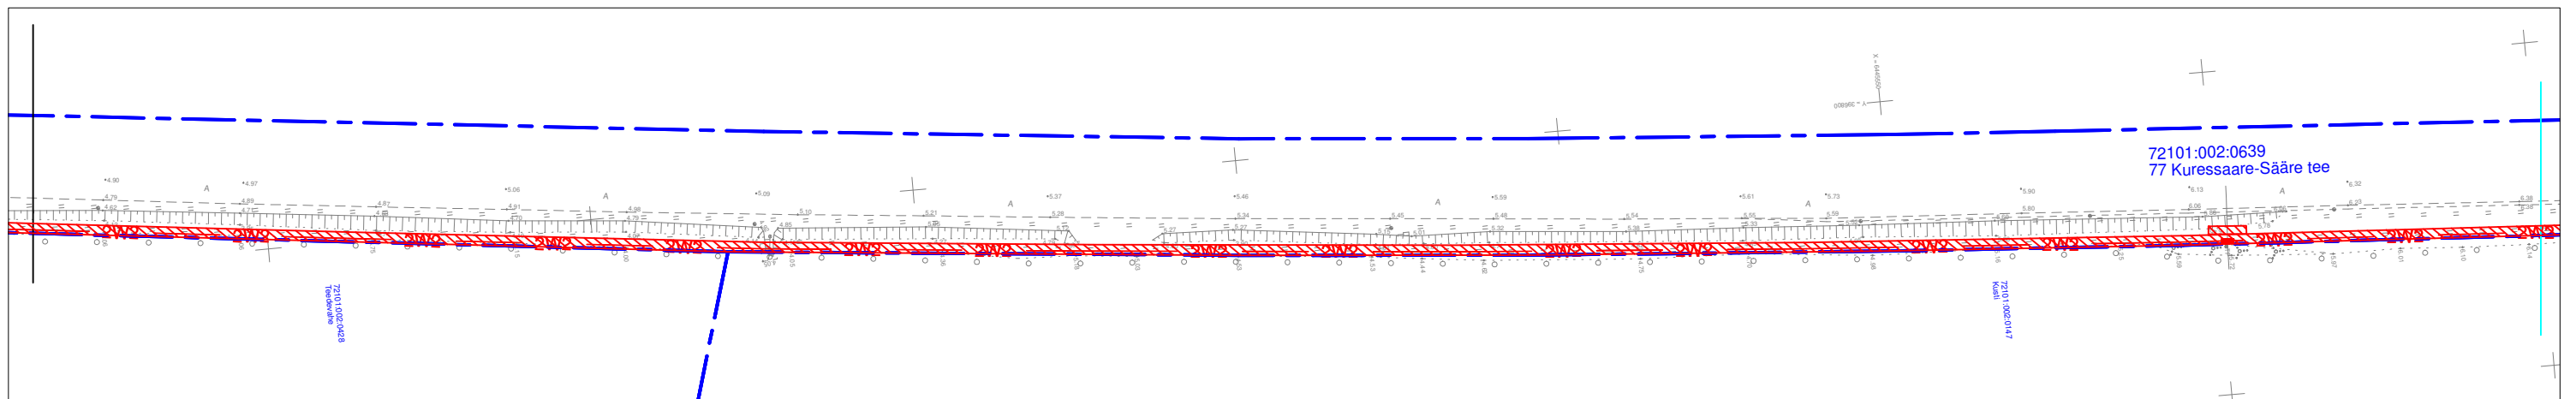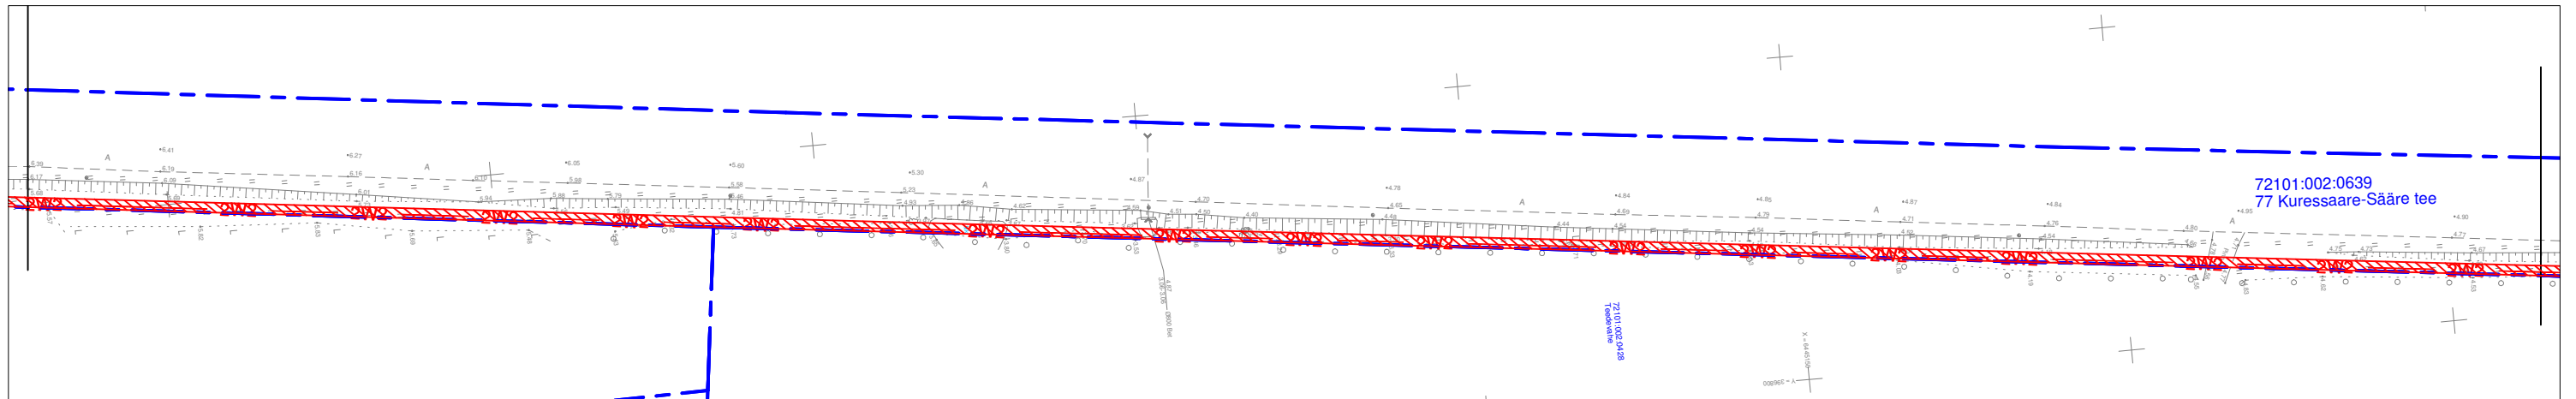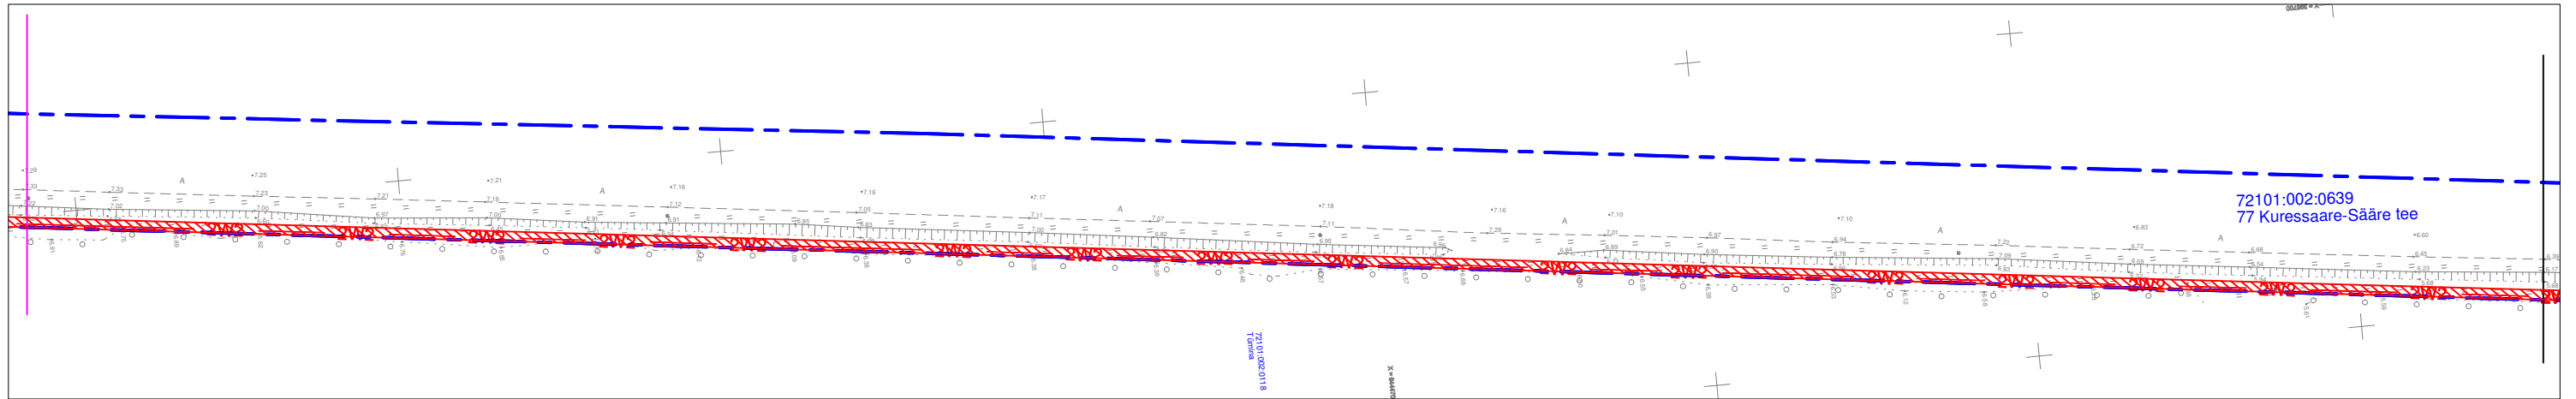Isikliku kasutusõiguse seadmise plaan

| Jrk nr | IKÕ ala Pos nr (plaanil) | Kinnistu registriosa number | Katastriüksuse tunnus, nimi | Ala pindala m2 |
|--------|-----------------------------|--------------------------------|--|-------------------|
| 1 | Pos 1 | 13774750 | 77 Kuressaare-Sääre tee Katastritunnus 72101:002:0639 | 10924 m2 |





TINGMÄRGID:

- | | |
|---|------------------------------------|
|  | Katastriüksuse piir |
|  | Projekteeritud 20 kV maakaabelliin |
|  | Olemasolev kanalitrass |
|  | Kasutusõiguse ala 10924 m2 |
|  | Projekteeritud 20 kV harukilp |

| | | | |
|---|---------------------------|---------------------------|----------------------------|
| Projekti nimetus/asukoht Läätsa Mõntu ja Sõrve fiidri rekonstrueerimine 1. etapp | | | Töö nr. IP7326 |
| Koostaja Keskkonnaprojekt OÜ Tanel Vaabel | Mõõtkava 1:1000 | Leht/formaat A3 | Kuupäev 26.06.25 |

Isikliku kasutusõiguse seadmise plaan

| Jrk nr | IKÕ ala Pos nr (plaanil) | Kinnistu registriosa number | Katastriüksuse tunnus, nimi | Ala pindala m2 |
|--------|-----------------------------|--------------------------------|--|-------------------|
| 1 | Pos 1 | 13774750 | 77 Kuressaare-Sääre tee Katastritunnus 72101:002:0639 | 10924 m2 |

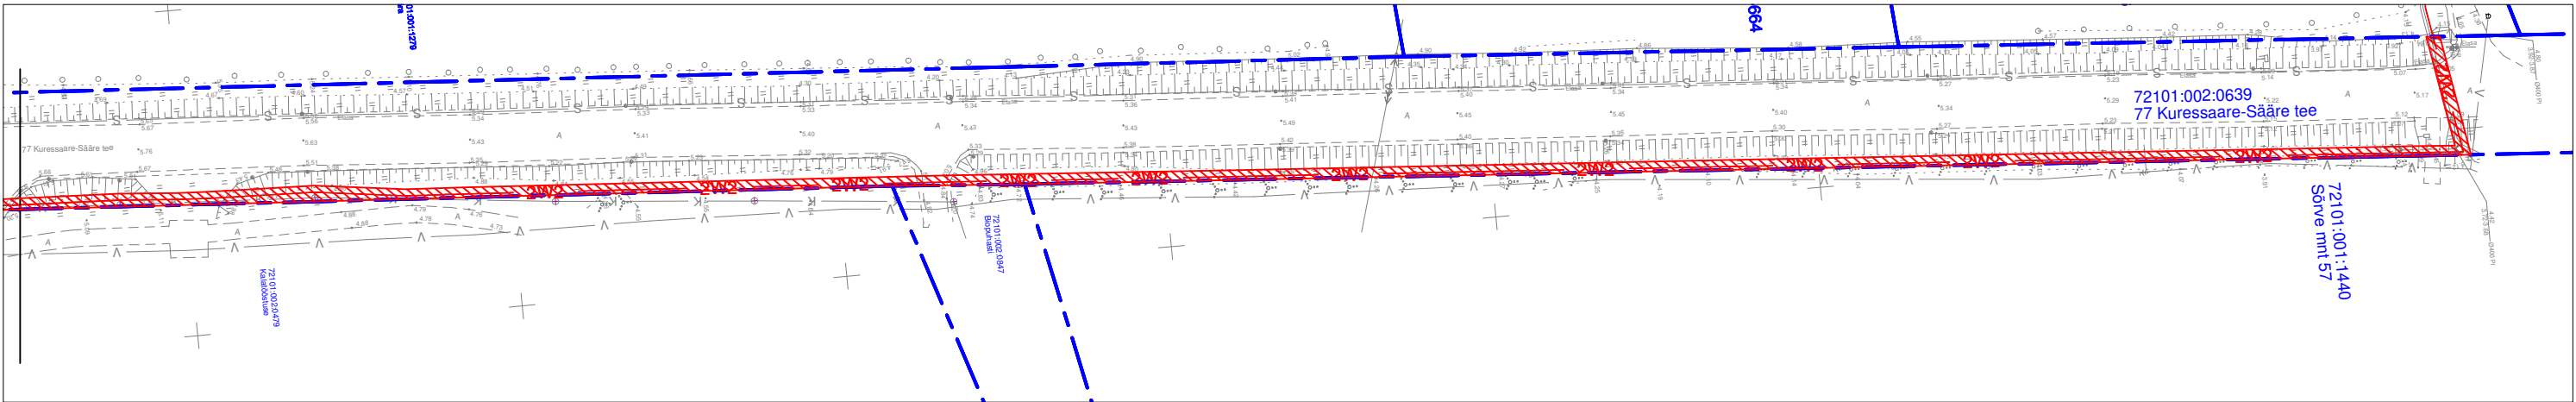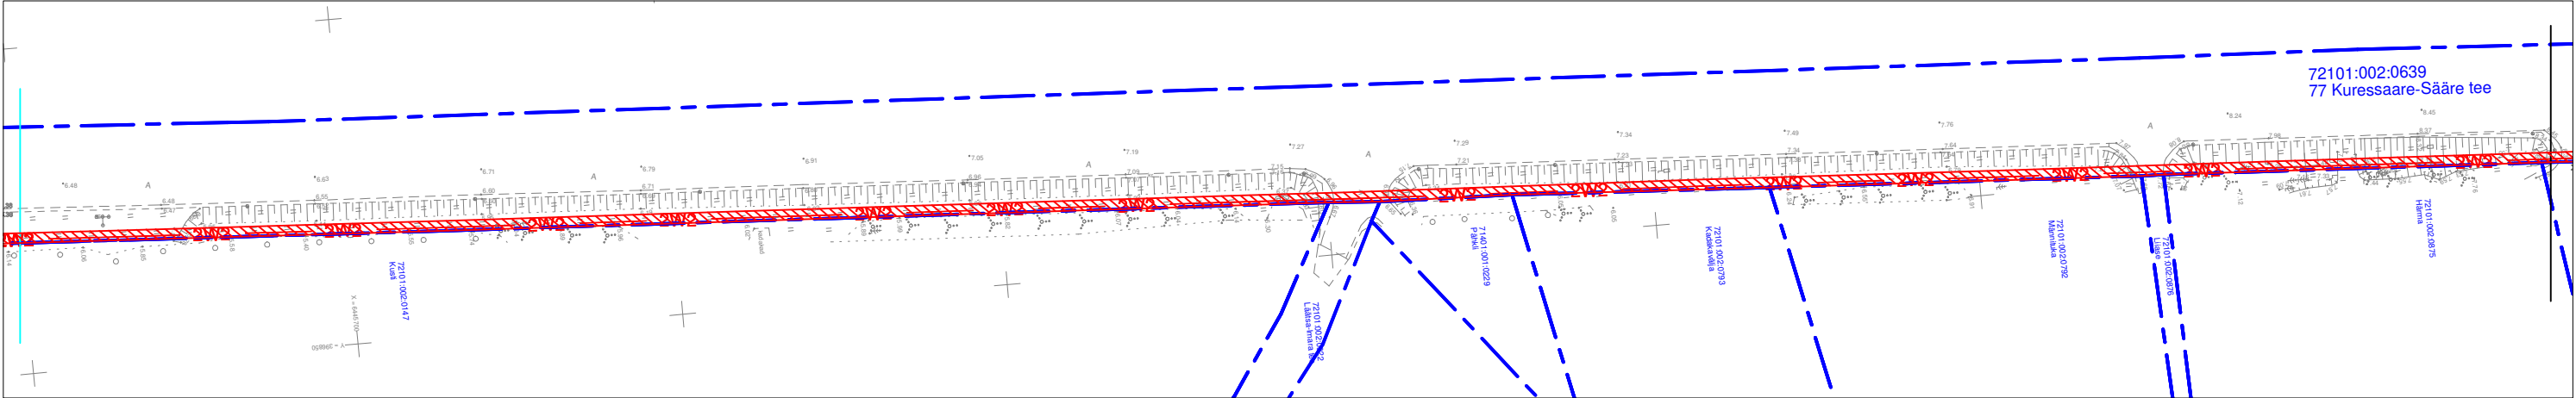

TINGMÄRGID:

- Katastriüksuse piir
- 1W2 --- Projekteeritud 20 kV maakaabelliin
- K — Olemasolev kanalitrass
- ▨ Kasutusõiguse ala 10924 m2

| | | | | |
|--|--------------------|--------------------|---------------------|--|
| Projekti nimetus/asukoht Läätsa Mõntu ja Sõrve fiidri rekonstrueerimine 1. etapp | | | Töö nr. IP7326 | |
| Koostaja Keskkonnaprojekt OÜ Tanel Vaabel | Möötkava 1:1000 | Leht/formaat A3 | Kuupäev 26.06.25 | |