
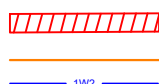


Isikliku kasutusõiguse seadmise plaan

IKÕ ala Pos nr (plaanil)	Kinnistu registriosa nr	Katastriüksuse tunnus, nimi ja sihtotstarve	IKÕ ala pindala ruutmeetrites m ²
Pos 1	5688450	29702:001:0024 11385 Laitse-Kibuna tee transpordimaa	54

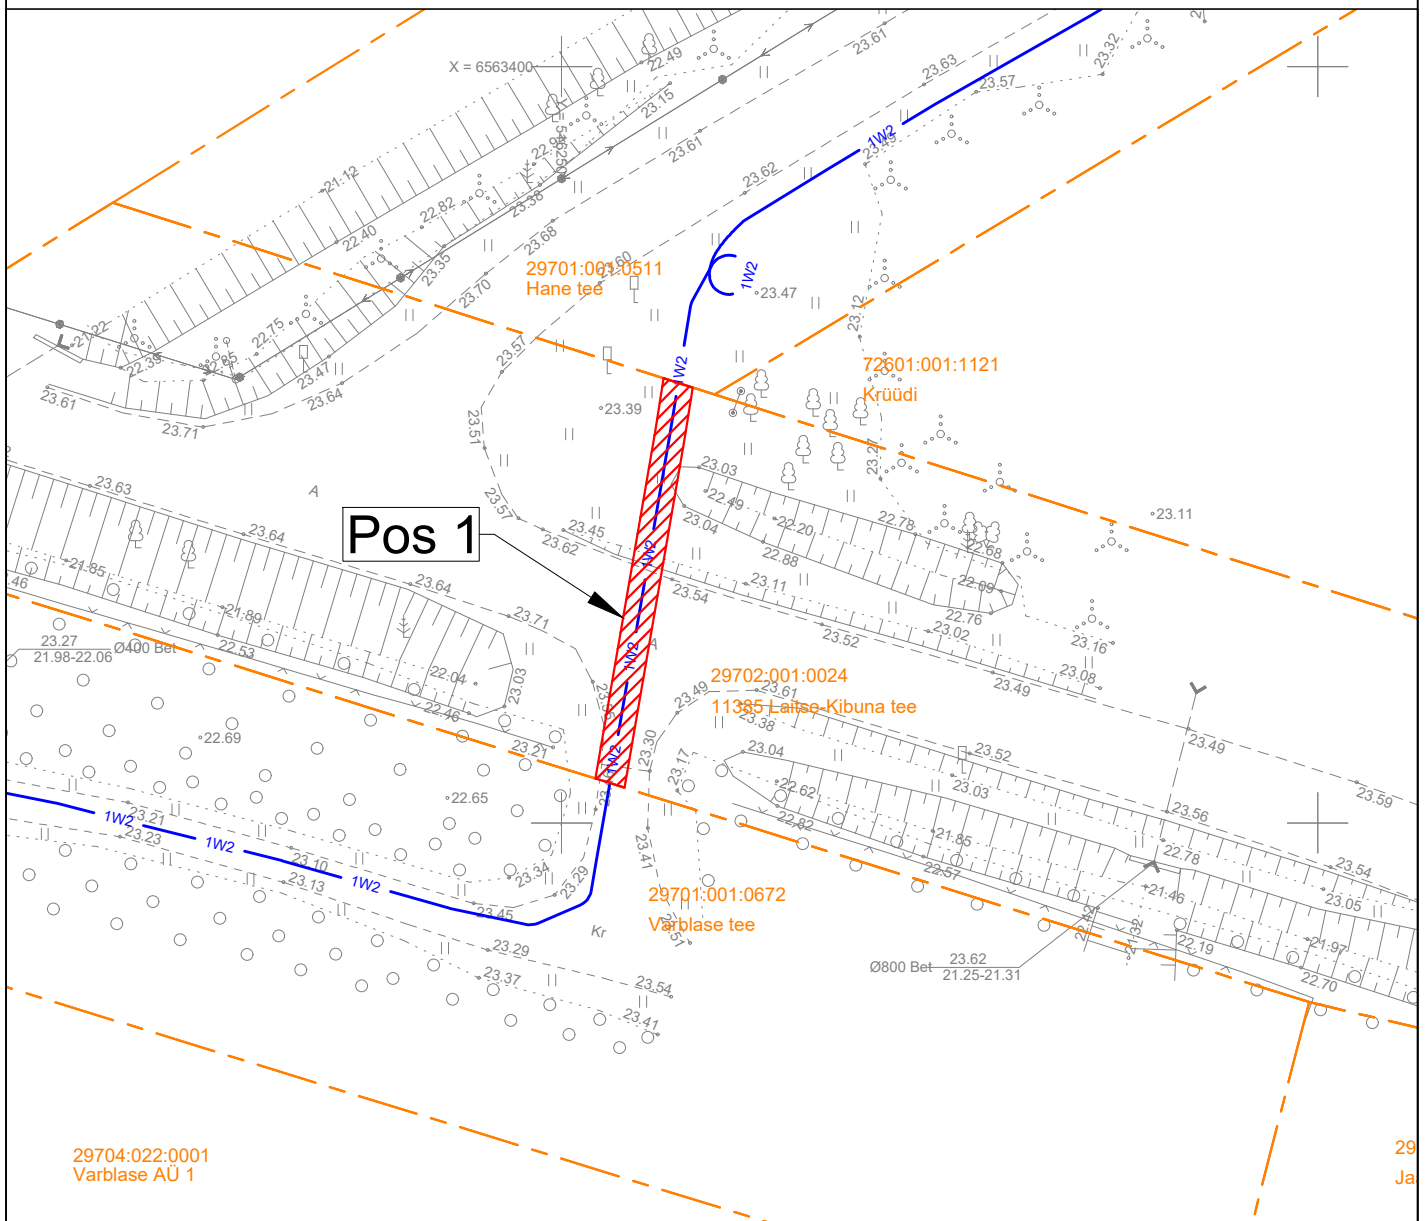

IKÕ seadmise ala
Kinnistute piirid
Projekteeritud keskpinge maakaabel kaablikaitsetorus (esimene nr kaablite arv)

Projekteeritava maakaabli pikkus 27 m

Projekti nimi / aadress Rummu-PIHLA kesktihe ja haja piirkonna keskpinge võrgu parendamine, Harju maakond. IP6487. Etapp II. Tööprojekt.			Töö nr 23-146
Koostaja Tõnis Kuusk +372 5568 9833; tonis.kuusk@stromtec.ee	Mõõtkava M1:500	Leht / formaat 1/1 A4	Kuupäev 20.05.2025