VAADE C

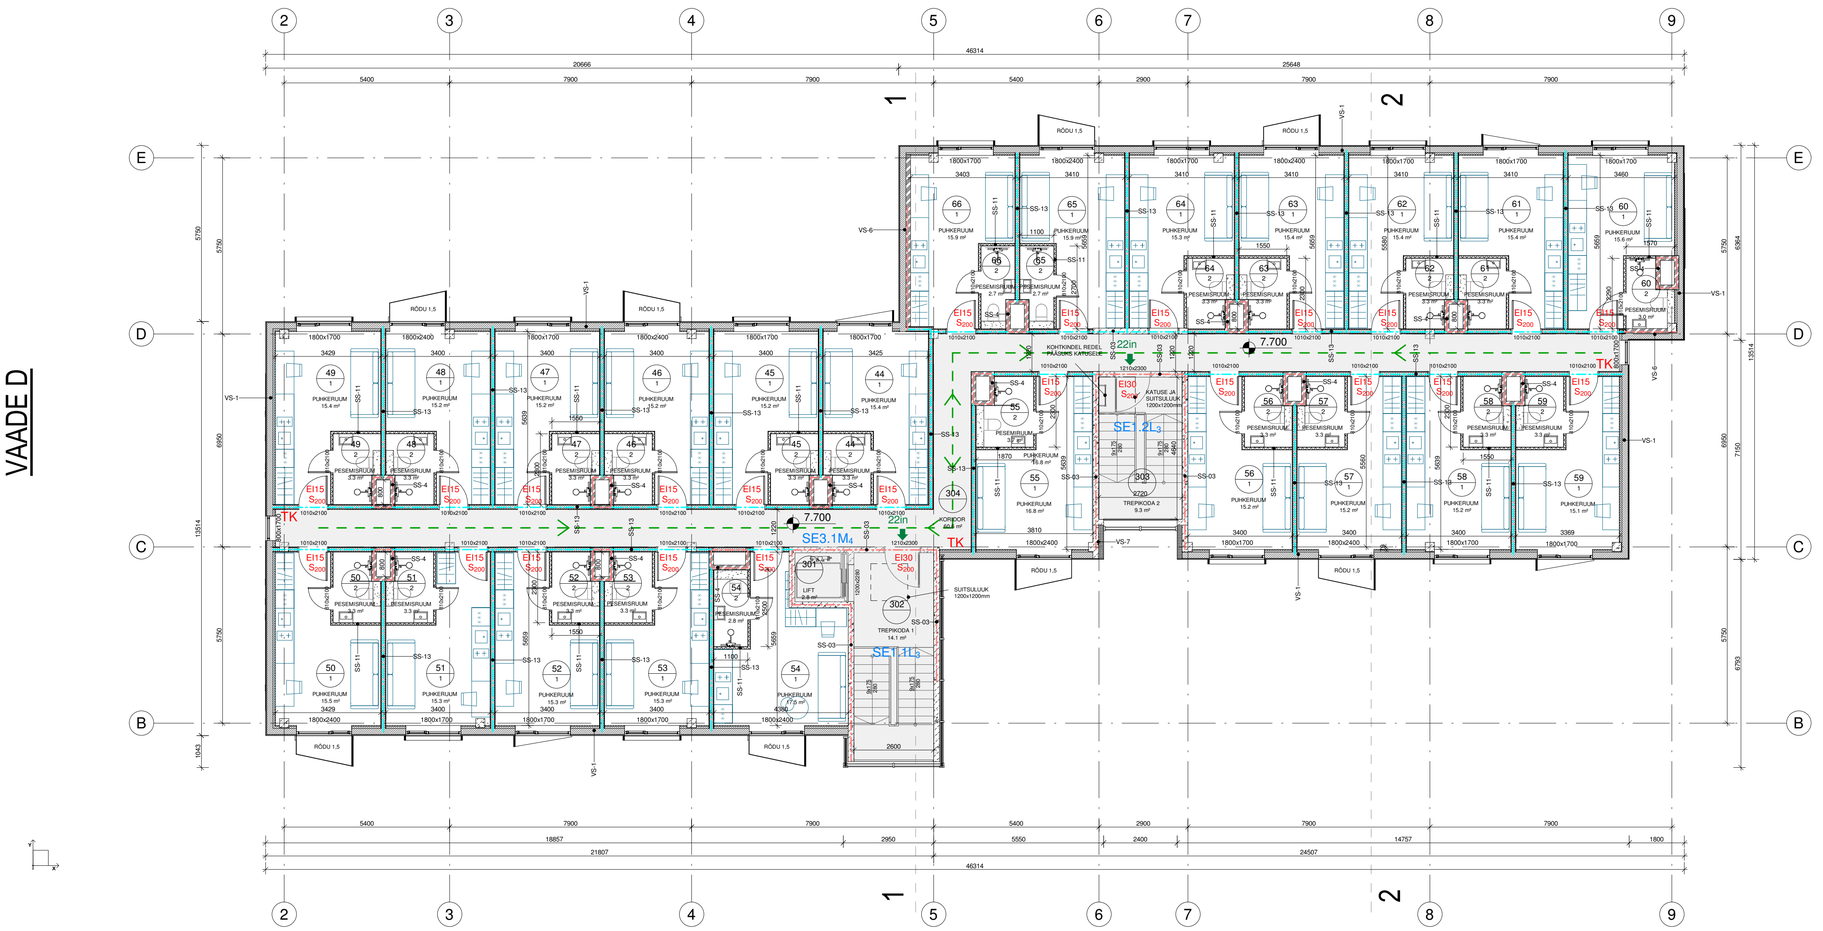

VAADE D

VAADE B

VAADE A

TINGMÄRGID:

- RUUMI NUMBER
- KONSTRUKTSIOONI TÜÜP
- R/BETOON
- MINERAALVILLSOOJUSTUS
- KIVIVILLSOOJUSTUS
- VAHTPOLÜSTÜROOLSOOJUTUS
- BETOON-ÕÕNESPLOKK
- POORBETOON-PLOKK
- KIPSSEIN TERASKARKASSIL VILLSOOJUSTUSEGA

- TULETÕKKESEKTSIOONI PIIR EI15
- TULETÕKKESEKTSIOONI PIIR EI60
- VÄLUMISTEE JA INIMESTE ARV
- TULETÕKKEVATÄIDETE TULEPÕSVUS
- SUITSUPIDAVUSE TÄHIS
- SUITSUTSOON
- EVAKUATSIOONIPÄÄS
- TULEKUSTUTI

3 KORRUSE RUUMIDE LOETELU

TÄHIS	RUUMI NR	NIMETUS	PINDALA
.			
301		LIFT	2.8
302		TREPIKOODA 1	14.1
303		TREPIKOODA 2	9.3
304		KORIDOR	60.6
			86.8
MAJUTUSRUUM 44			
44	1	PUHKERUUM	15.4
44	2	PESEMISRUUM	3.3
			18.7
MAJUTUSRUUM 45			
45	1	PUHKERUUM	15.2
45	2	PESEMISRUUM	3.3
			18.5
MAJUTUSRUUM 46			
46	1	PUHKERUUM	15.2
46	2	PESEMISRUUM	3.3
			18.5
MAJUTUSRUUM 47			
47	1	PUHKERUUM	15.2
47	2	PESEMISRUUM	3.3
			18.5
MAJUTUSRUUM 48			
48	1	PUHKERUUM	15.2
48	2	PESEMISRUUM	3.3
			18.5
MAJUTUSRUUM 49			
49	1	PUHKERUUM	15.4
49	2	PESEMISRUUM	3.3
			18.7
MAJUTUSRUUM 50			
50	1	PUHKERUUM	15.5
50	2	PESEMISRUUM	3.3
			18.8
MAJUTUSRUUM 51			
51	1	PUHKERUUM	15.3
51	2	PESEMISRUUM	3.3
			18.6
MAJUTUSRUUM 52			
52	1	PUHKERUUM	15.3
52	2	PESEMISRUUM	3.3
			18.6
MAJUTUSRUUM 53			
53	1	PUHKERUUM	15.3
53	2	PESEMISRUUM	3.3
			18.6
MAJUTUSRUUM 54			
54	1	PUHKERUUM	17.5
54	2	PESEMISRUUM	2.8
			20.3
MAJUTUSRUUM 55			
55	1	PUHKERUUM	16.8
55	2	PESEMIRUUM	3.7
			20.5
MAJUTUSRUUM 56			
56	1	PUHKERUUM	15.2
56	2	PESEMISRUUM	3.3
			18.5
MAJUTUSRUUM 57			
57	1	PUHKERUUM	15.2
57	2	PESEMISRUUM	3.3
			18.5
MAJUTUSRUUM 58			
58	1	PUHKERUUM	15.2
58	2	PESEMISRUUM	3.3
			18.5
MAJUTUSRUUM 59			
59	1	PUHKERUUM	15.1
59	2	PESEMISRUUM	3.3
			18.4
MAJUTUSRUUM 60			
60	1	PUHKERUUM	15.6
60	2	PESEMISRUUM	3.0
			18.6
MAJUTUSRUUM 61			
61	1	PUHKERUUM	15.4
61	2	PESEMISRUUM	3.3
			18.7
MAJUTUSRUUM 62			
62	1	PUHKERUUM	15.4
62	2	PESEMISRUUM	3.3
			18.7
MAJUTUSRUUM 63			
63	1	PUHKERUUM	15.4
63	2	PESEMISRUUM	3.3
			18.7
MAJUTUSRUUM 64			
64	1	PUHKERUUM	15.3
64	2	PESEMISRUUM	3.3
			18.6
MAJUTUSRUUM 65			
65	1	PUHKERUUM	15.9
65	2	PESEMISRUUM	2.7
			18.6
MAJUTUSRUUM 66			
66	1	PUHKERUUM	15.9
66	2	PESEMISRUUM	2.7
			18.6
KOKKU/ SUM			518.0

NR	MUUDATUS	MUUTJA	KUUPÄEV

OBJEKT	**MAJUTUSHOONE LUKU TN.4, KESKLINNA LO, TALLINN**		TÖÖ TÄHIS **LUKU4**	PROJEKTI NR. **26-4**
JOONIS	**3.KORRUSE PLAAN**			JOONISE NR. **AR-5-04**
ARHITEKT	M.AUNIN		MÕÕT	**1 : 100**
ARHITEKT	M. KAHU		KUUP.	**15.05.2026**
			STAADIUM	**EELPROJEKT**
			VERSIOON	