


VAADE C

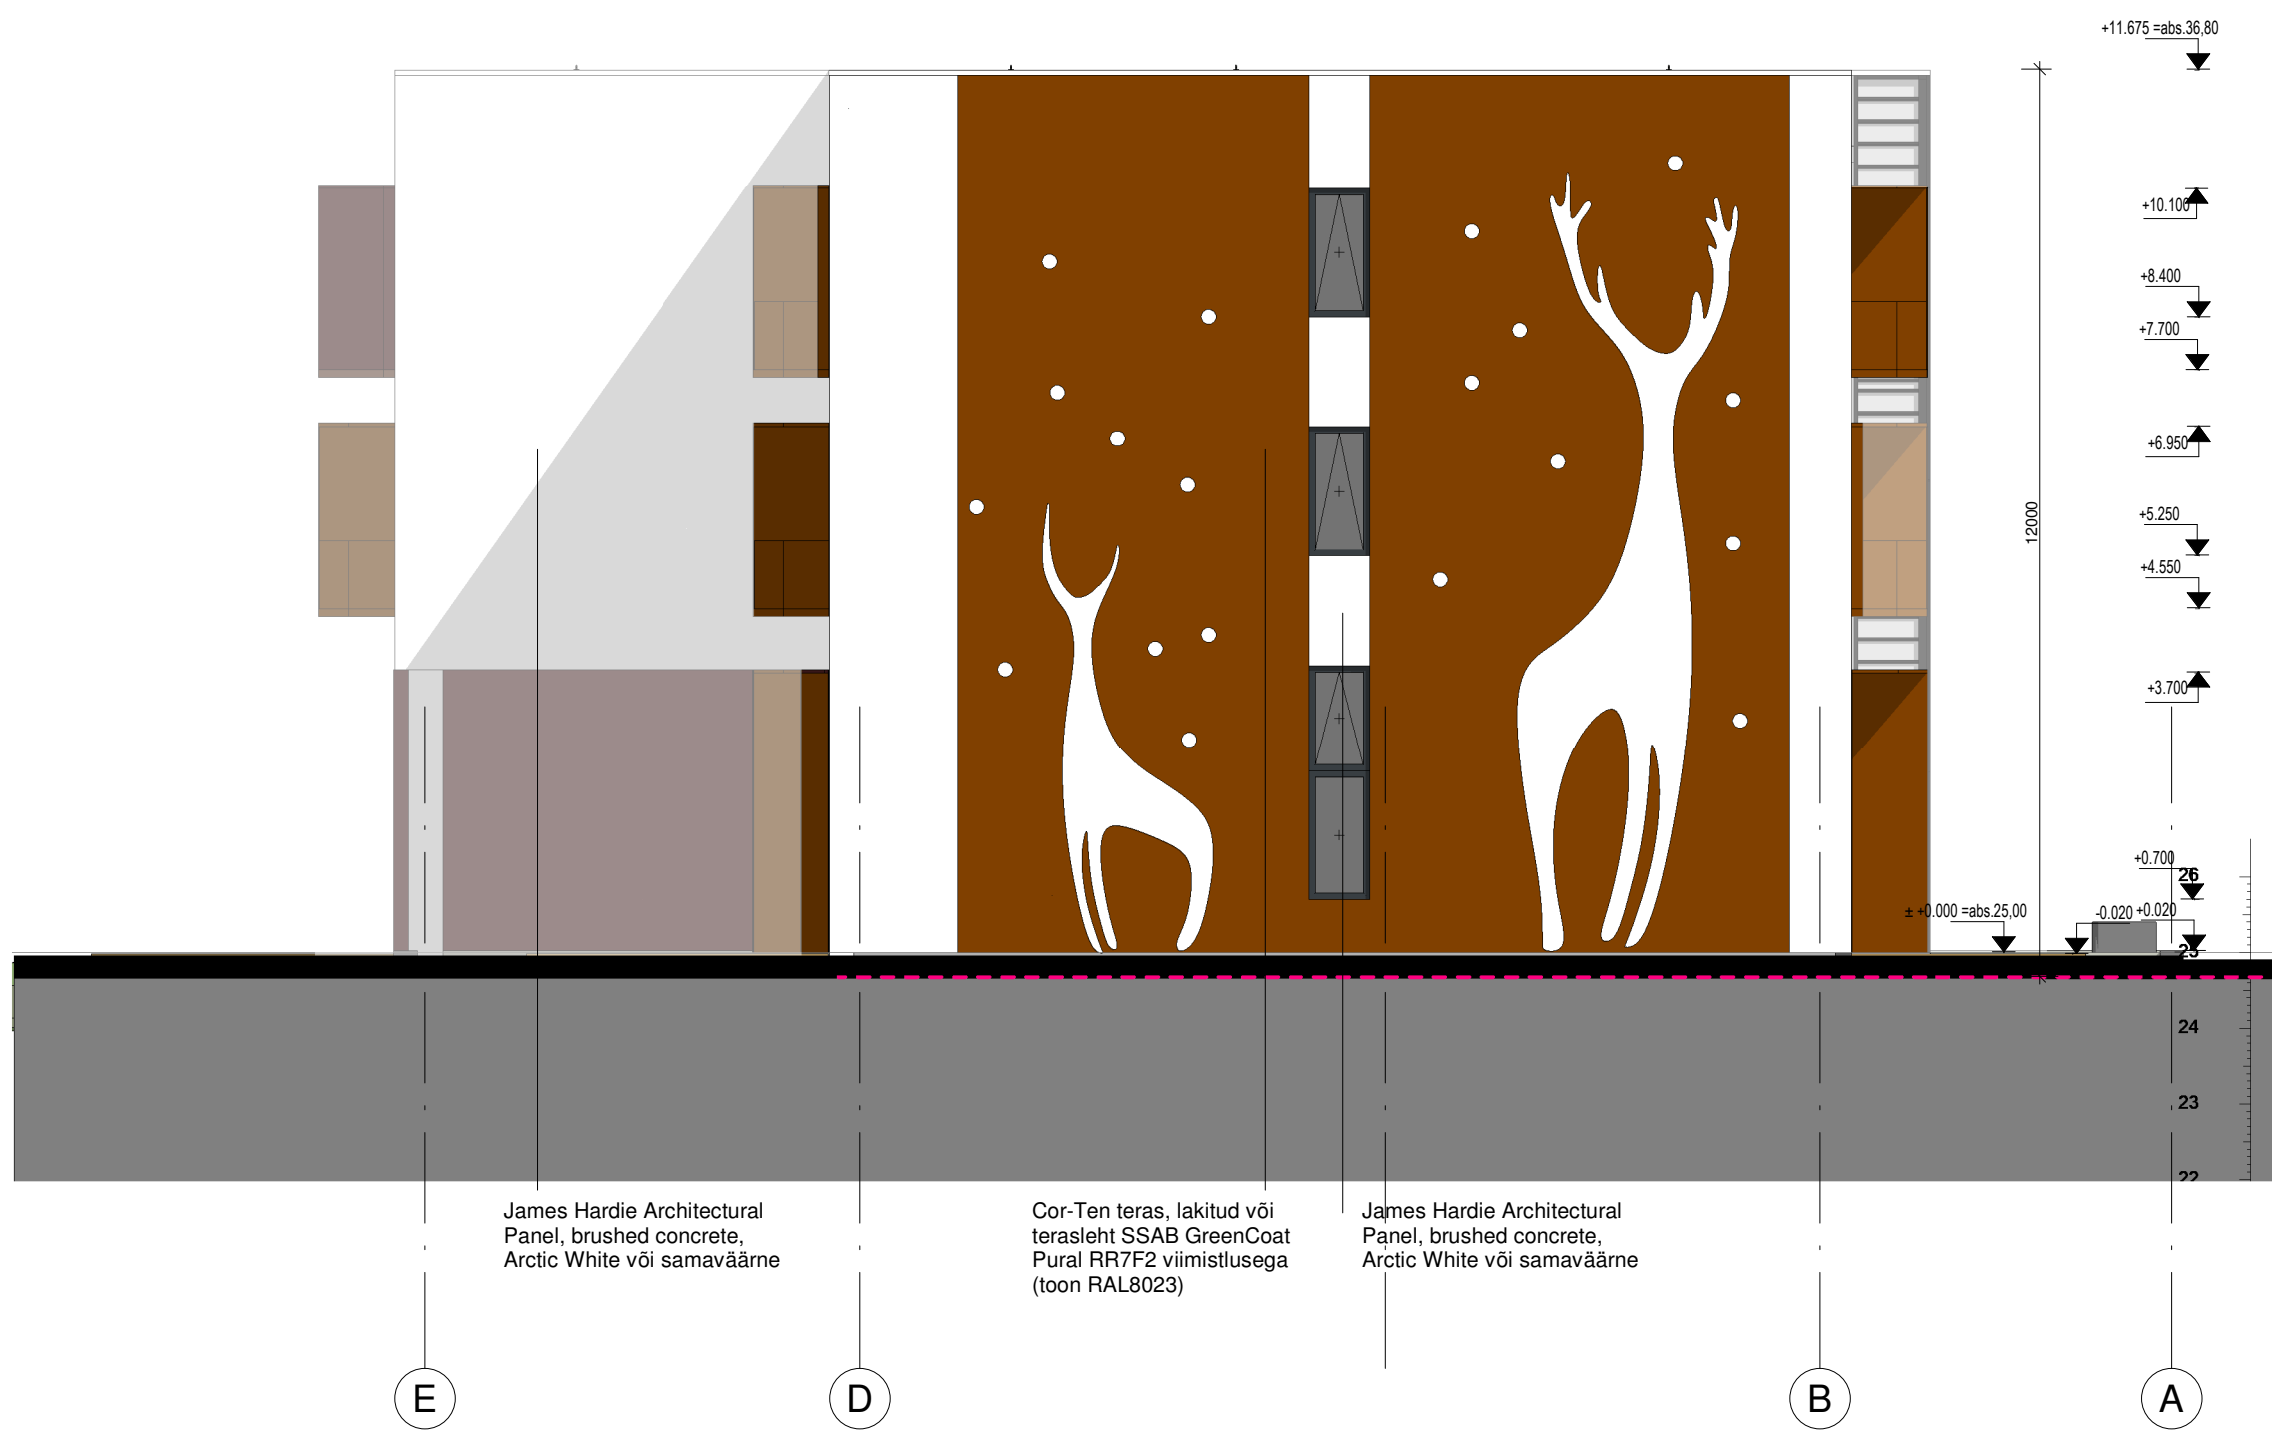

VAADE D



NR	MUUDATUS	MUUTJA	KUUPÄEV
OBJEKT	MAJUTUSHOONE LUKU TN.4, KESKLINNA LO, TALLINN	TÖÖ TÄHIS LUKU4	PROJEKTI NR. 26-4
JOONIS	VAADE C. VAADE D		JOONISE NR. AR-6-03
ARHITEKT	M. AUNIN		MÕÖT 1 : 100
ARHITEKT	M. KAHU		KUUP. 15.05.2026
			STAADIUM EELPROJEKT
			VERSION