


RIIGITEE KAITSEVÖÖND

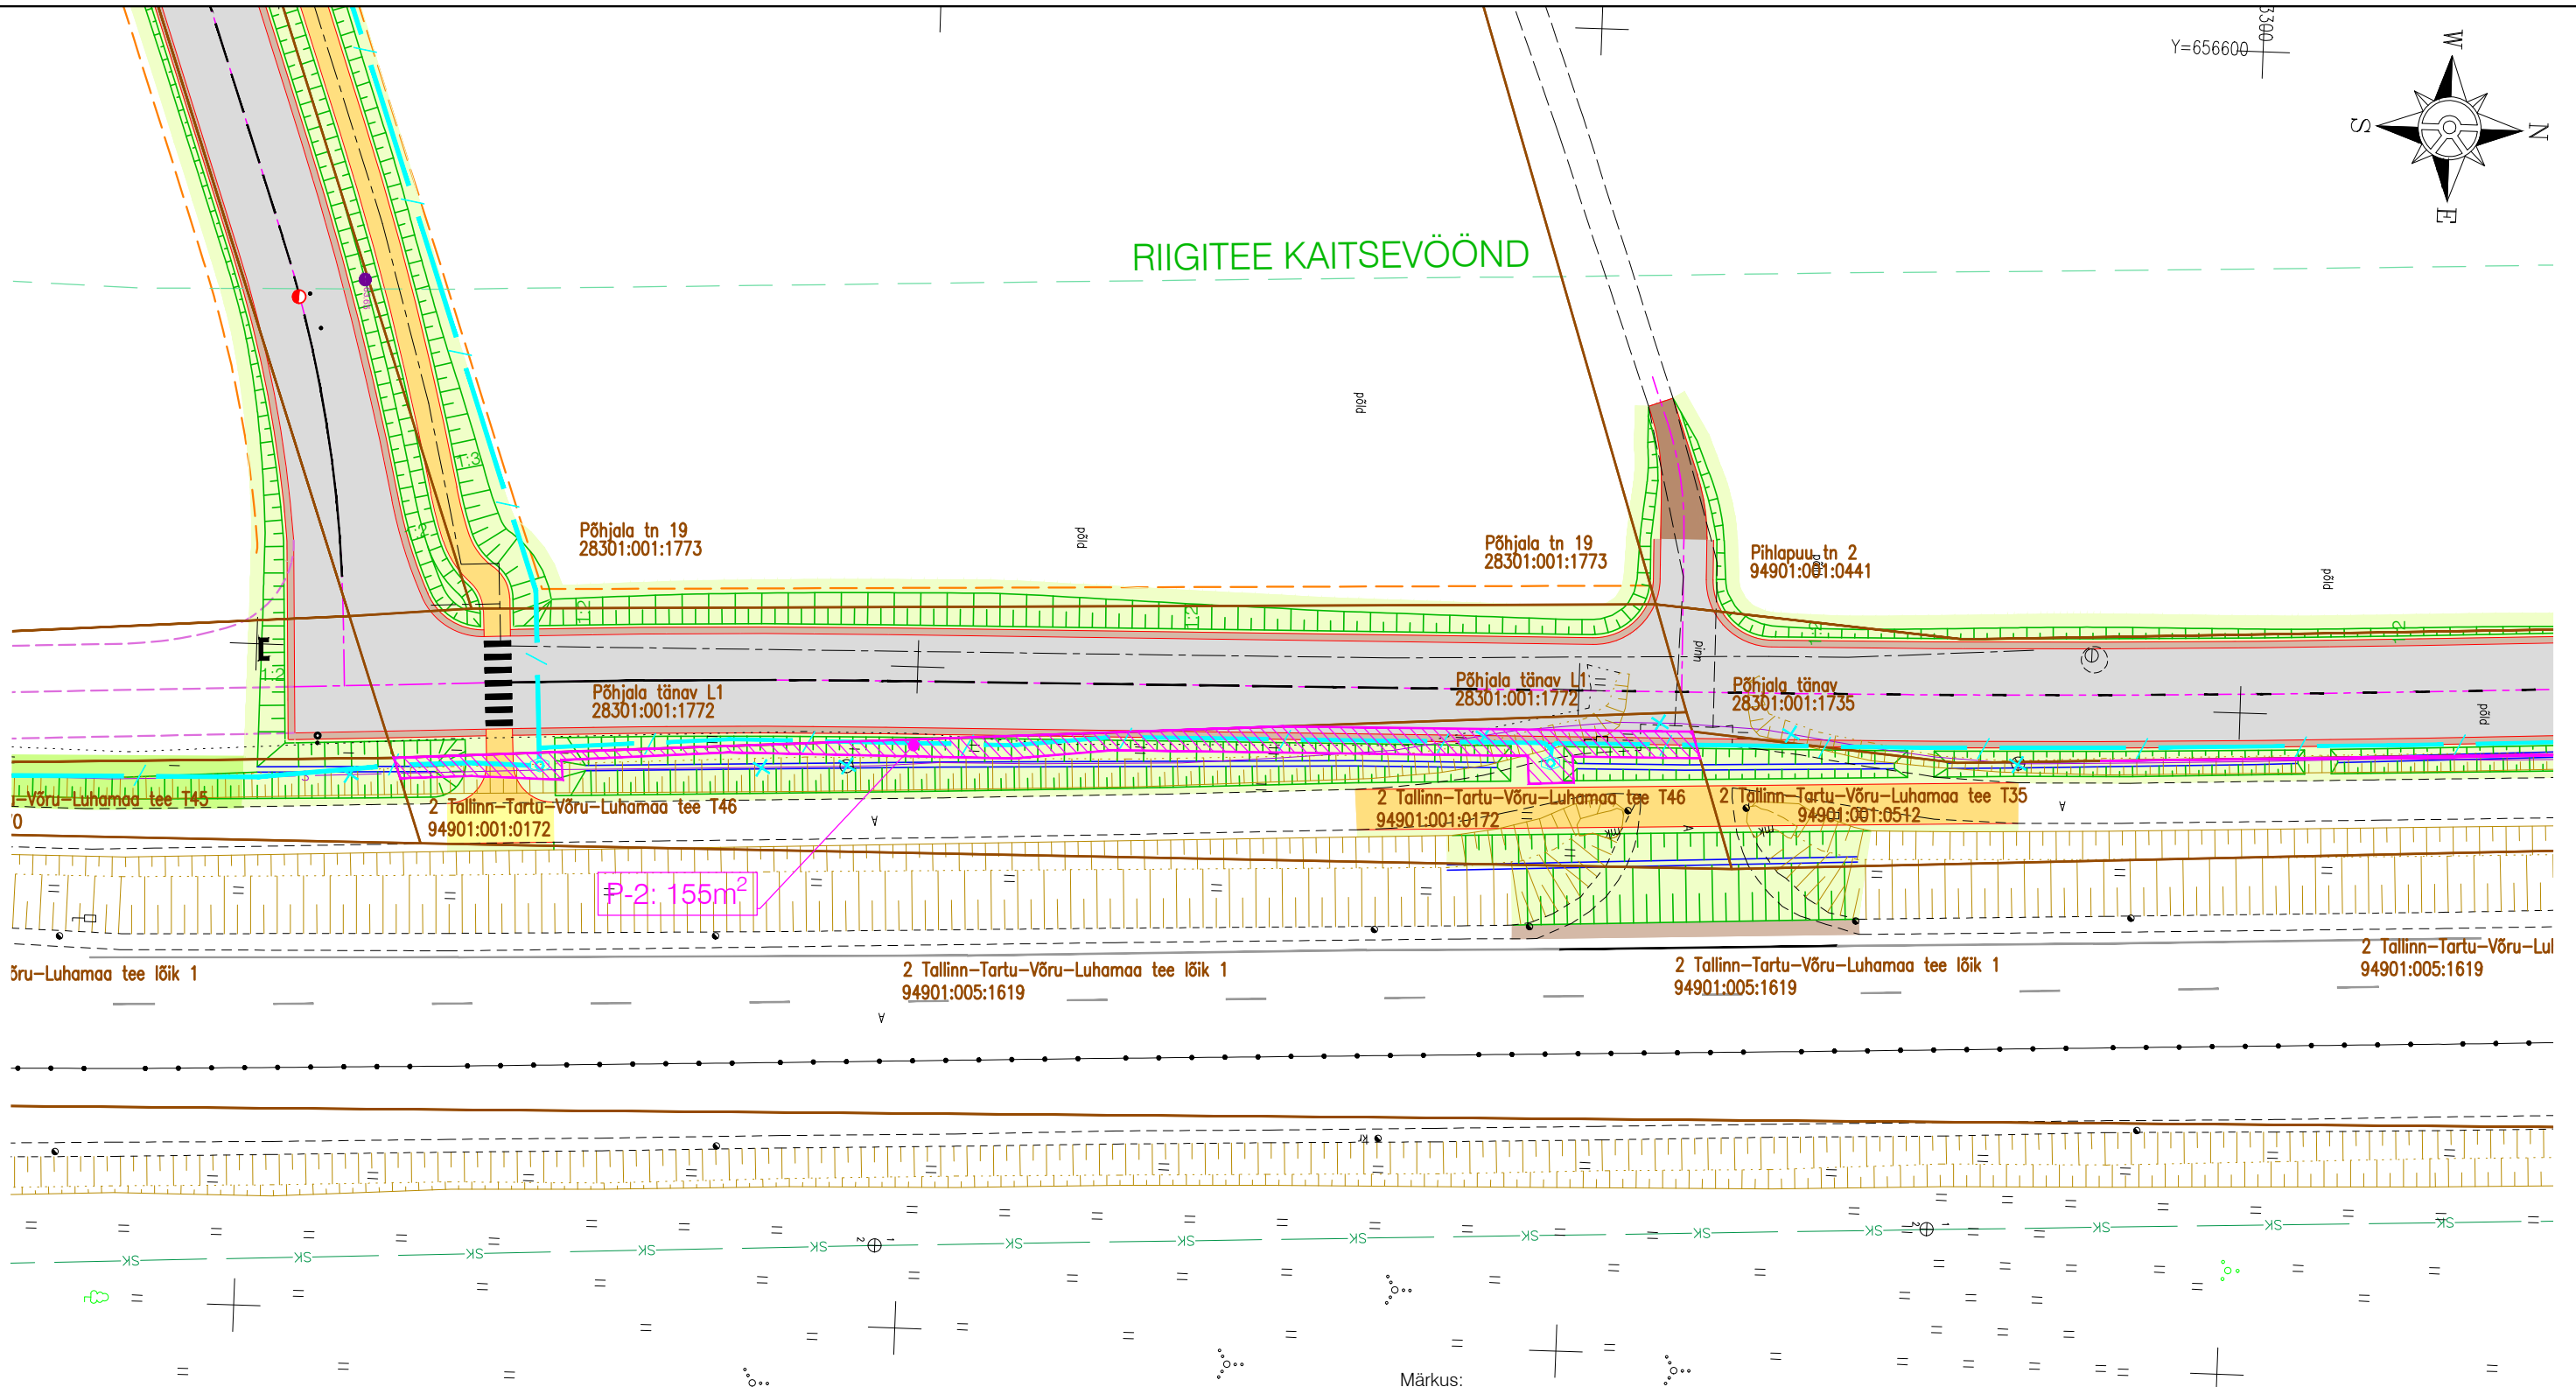

Märkus:
 * Joonise paberi suurus A3

Jrk nr	IKÕ ala Pos nr (plaanil)	Katastriüksuse tunnus, nimi;	Asukoht riigitee (nr ja nimi) suhtes (lõigu algus ja lõpp km);	Isikliku kasutusõiguse ala suurus (m ²)
2.	P-2	94901:001:0172; 2 Tallinn-Tartu-Võru-Luhamaa tee T46	2 Tallinn-Tartu-Võru-Luhamaa tee lõik 1 tee km 177,76-177,86	155

TINGMÄRGID

- Kinnistu piir
- IKÕ seadmise ala riigitee alusele maaüksusele tehnovõrgu (side) rajamiseks
- Projekteeritud sidekanalisatsioon
- Projekteeritud sidekanalisatsiooni kaev

Muudatused:	Kuupäev	Muudatuste kirjeldus
Geoalus:	Koostaja: Metricus OÜ Kõrgussüsteem: EH2000	Töö nr: 22G8916 Koordinaatsüsteem: L-EST 97 Möödistatud: 04.2022

K-Projekt Aktsiaselts Ahtri tn 6a, Tallinn, Eesti tel +372 626 4100 kprojekt@kprojekt.ee reg kood 12203754		Projekti nimi: Össu küla teed ja tehnovõrgud	
Projektijuht	H. Kont	Objekti asukoht:	Össu küla, Kambja vald, Tartu maakond
Projekteerija	R. Hannus	Joonise nimi:	Isikliku kasutusõiguse seadmise plaan
Faili nimi:	22181_IKÖ.dwg	Koostatud:	21.05.2024
Töö nr:	22181	Stadium:	Eelprojekt
Dokumendi tähis:	IKÕ-2	Möötkava:	1:500