Kõvakülas Piirilinna kinnistu detailplaneering

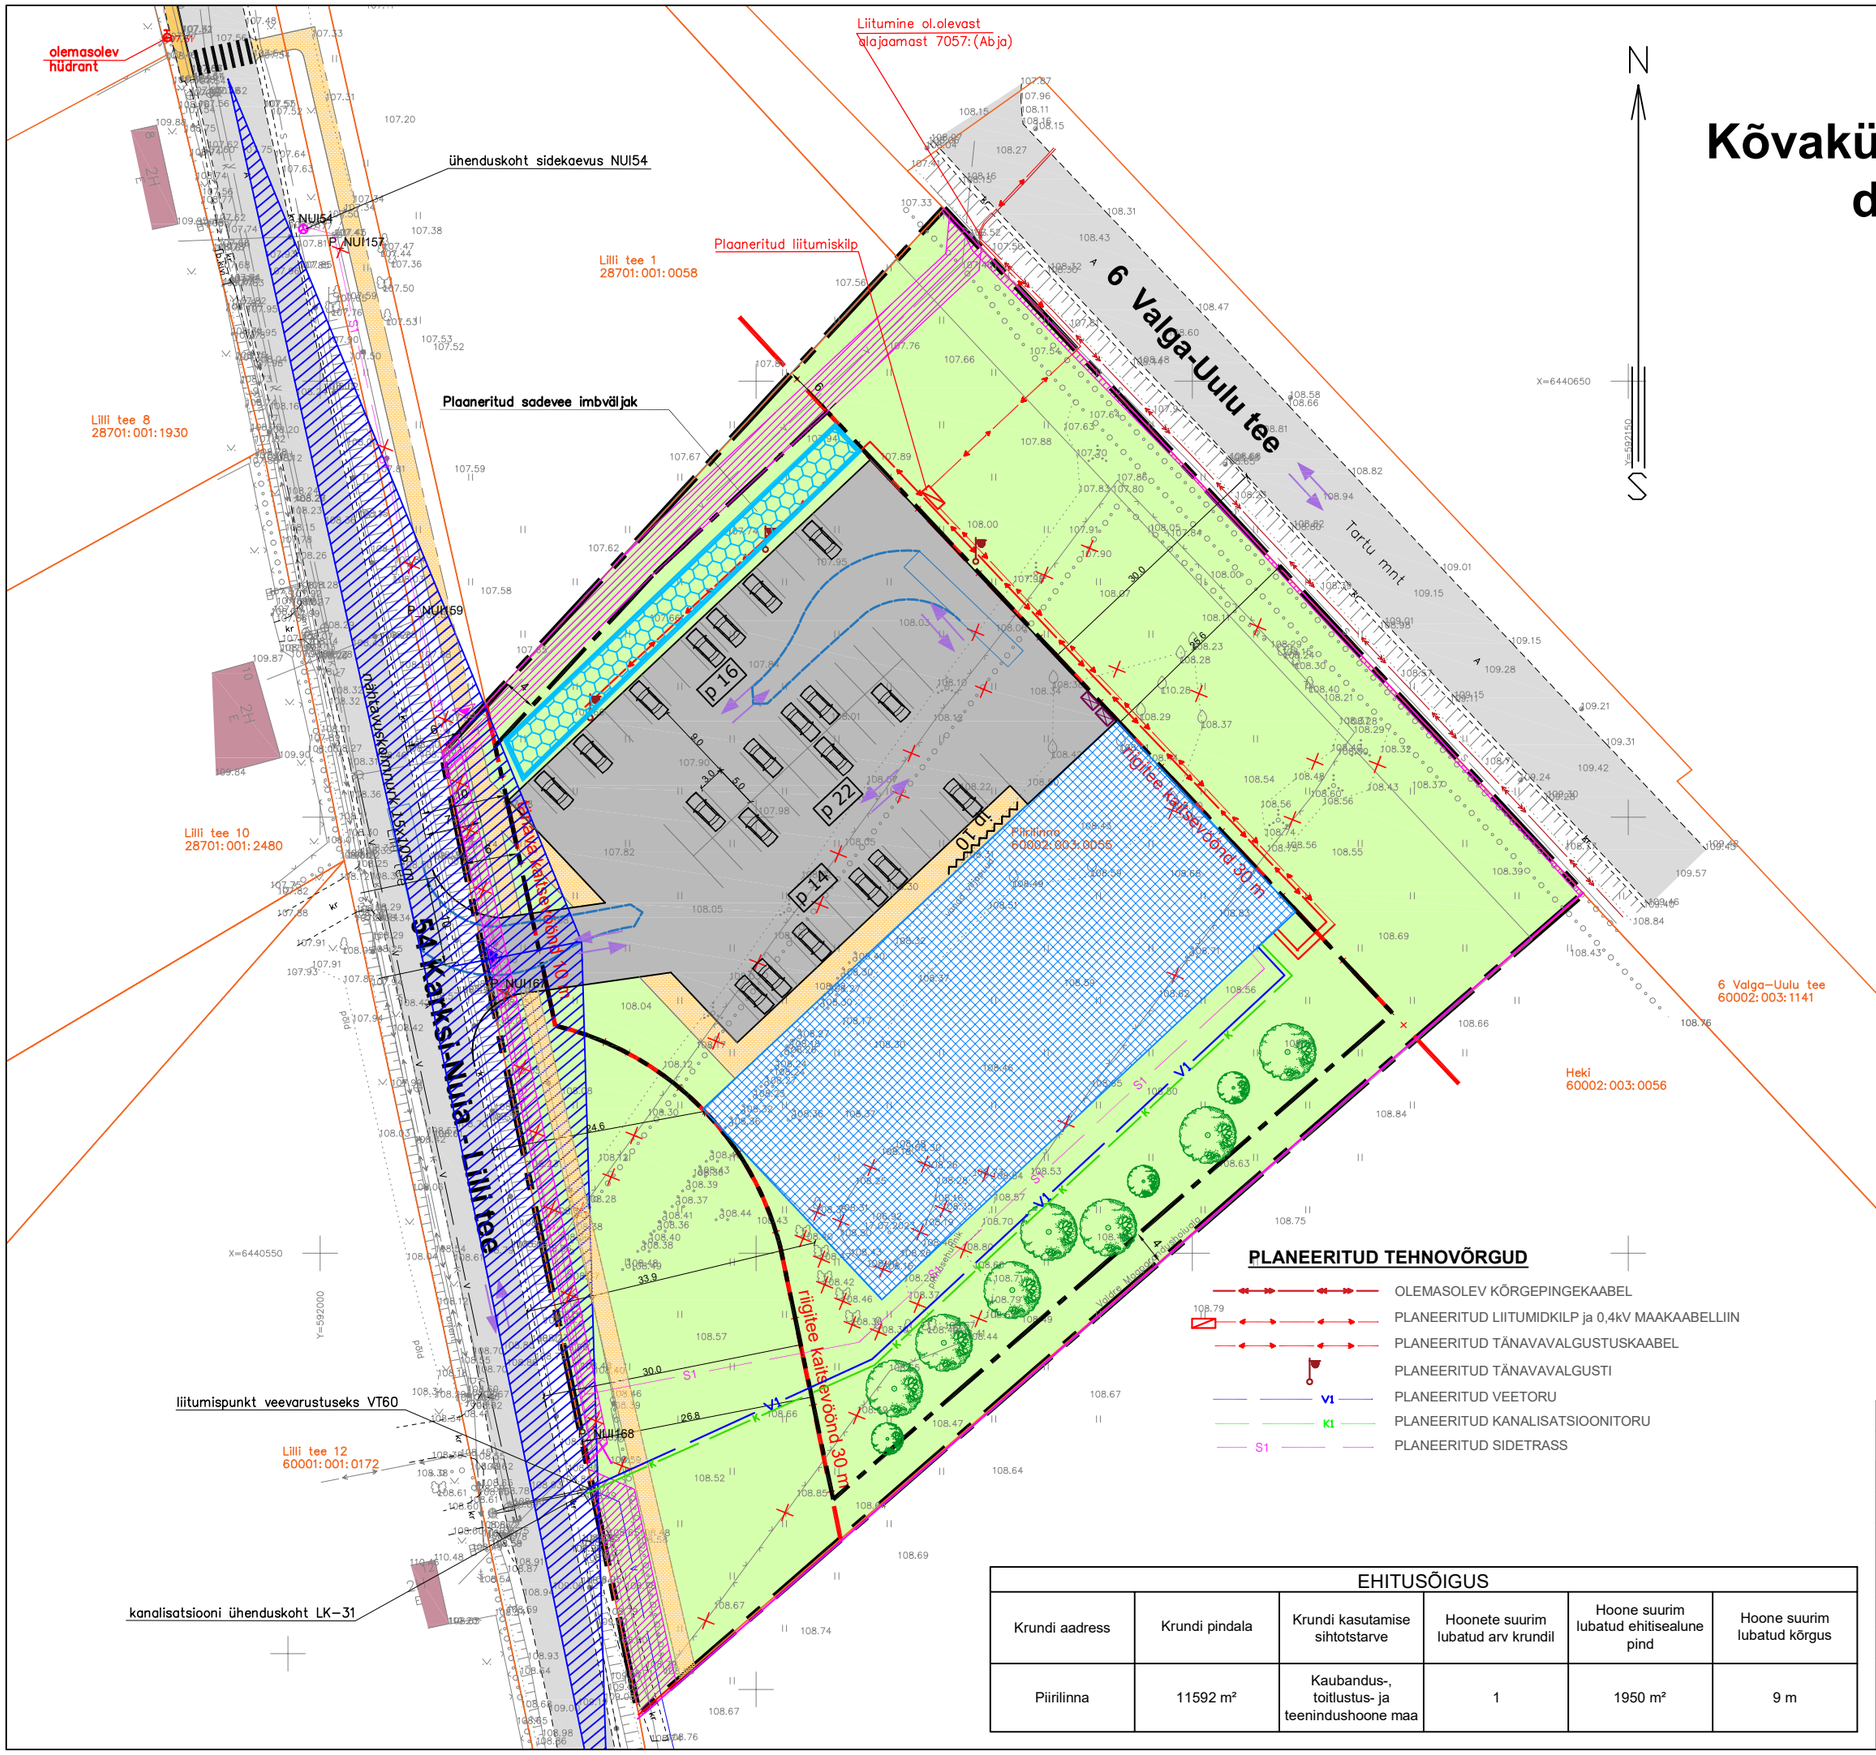
olemasolev hüdrant
ühenduskoht sidekaevus NUI54
P_NUI54
P_NUI157
Liitumine ol.olevast alajaamast 7057:(Abja)
Lilli tee 1
28701:001:0058
Plaaneritud liitumiskilp
Plaaneritud sadevee imbväljak
Lilli tee 8
28701:001:1930
P_NUI159
6 Valga-Uulu tee
Tartu mnt
Lilli tee 10
28701:001:2480
54 Karksi-Nuia - Lilli tee
Rajatav kaldkäik
Rajatav kõnnitee
Rajatav jalgrattaparkla
Rajatav kõnnitee
Rajatav kõnnitee
Rajatav kõnnitee