


1:500

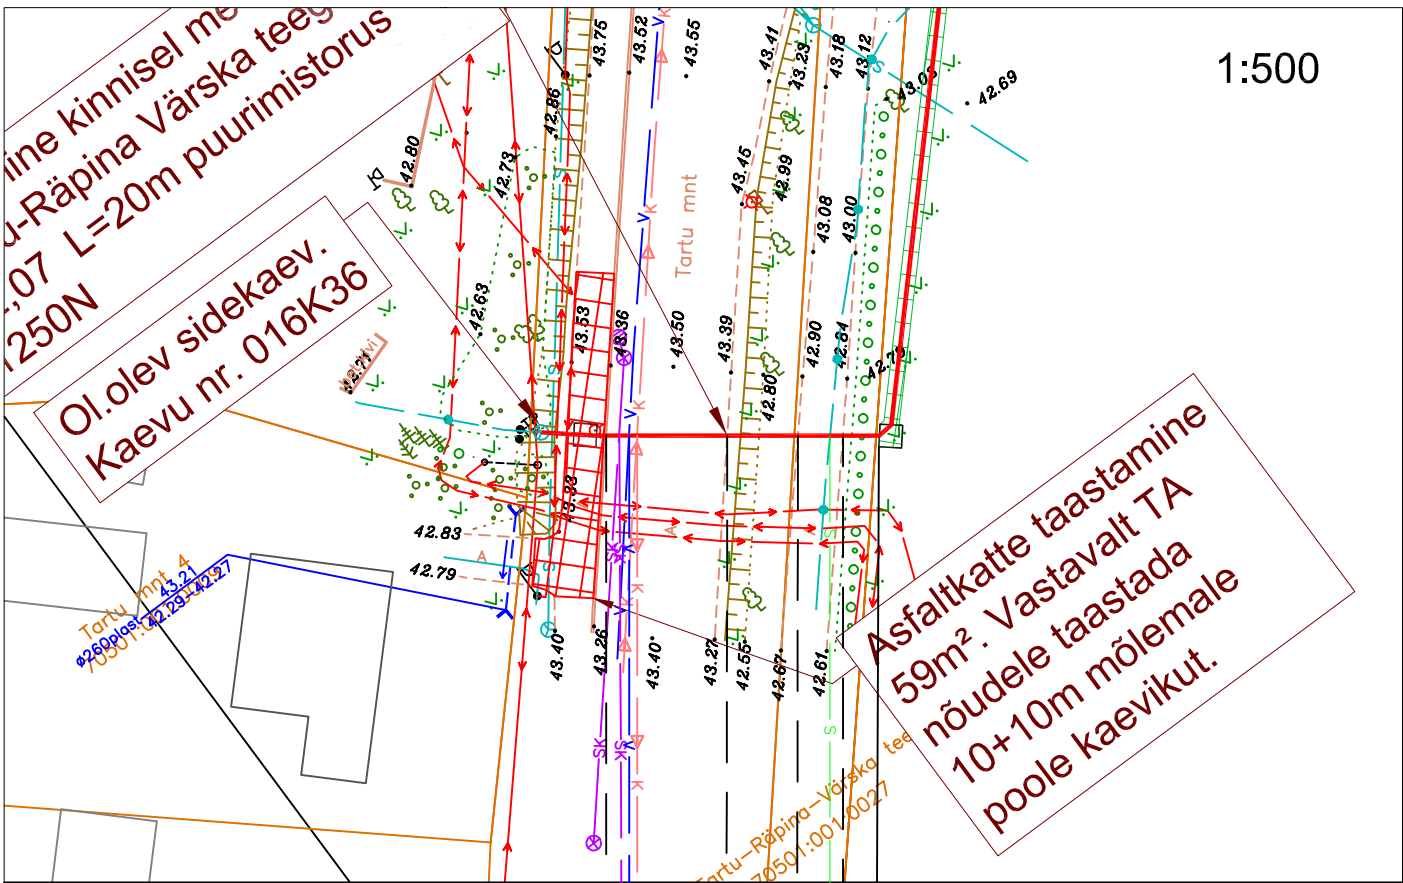

1:100



Ristumine 45 Tartu-Räpina-Väraska teega km-l 62,07

Muudatuse nr	Kuupäev	Projekteerija	Vastutav spetsialist	Selgitus

<p>Projekteerija</p> <p>Keskonnaprojekt ENGINEERING & CONSULTATIONS</p> <p>OÜ KESKKONNAPROJEKT A: Ringtee 12, 50105 Tartu T: +372 7305 060 E: kp@keskkonnaprojekt.ee MTR reg nr EP10769210-0001</p>	<p>Töö nimetus</p> <p>Passiivse elektroonilise side juurdepääsuvõrgu rajamine, A52N047</p> <p>Projekti kood: VT1912</p>	<p>Töö tellija</p> <p>Enefit Connect OÜ</p>
	<p>Joonise nimetus</p> <p>Ristlõige</p>	<p>Töö väljaandmise aeg</p> <p>21.11.2022</p> <p>Joonise digiaadress</p> <p>VT1912_EP_EN-6-01_Ristloige.</p>
<p>Vastutav spetsialist EL</p> <p>Marek Uiboupin</p> <p>Vastutav spetsialist TL</p> <p>Anne Visnapuu</p> <p>Projekteeris</p> <p>Rasmus Valli</p>	<p>Objekti aadress</p> <p>Räpina linn, Räpina vald, Põlva maakond</p>	<p>Projekti staadium</p> <p>EP</p> <p>Möötkava</p> <p>1:500</p>
<p>Allkiri /allkirjastatud digitaalselt/</p> <p>Allkiri /allkirjastatud digitaalselt/</p> <p>Allkiri /allkirjastatud digitaalselt/</p>	<p>Töö number</p> <p>VT1912</p> <p>Joonise number</p> <p>EN-6-01</p>	