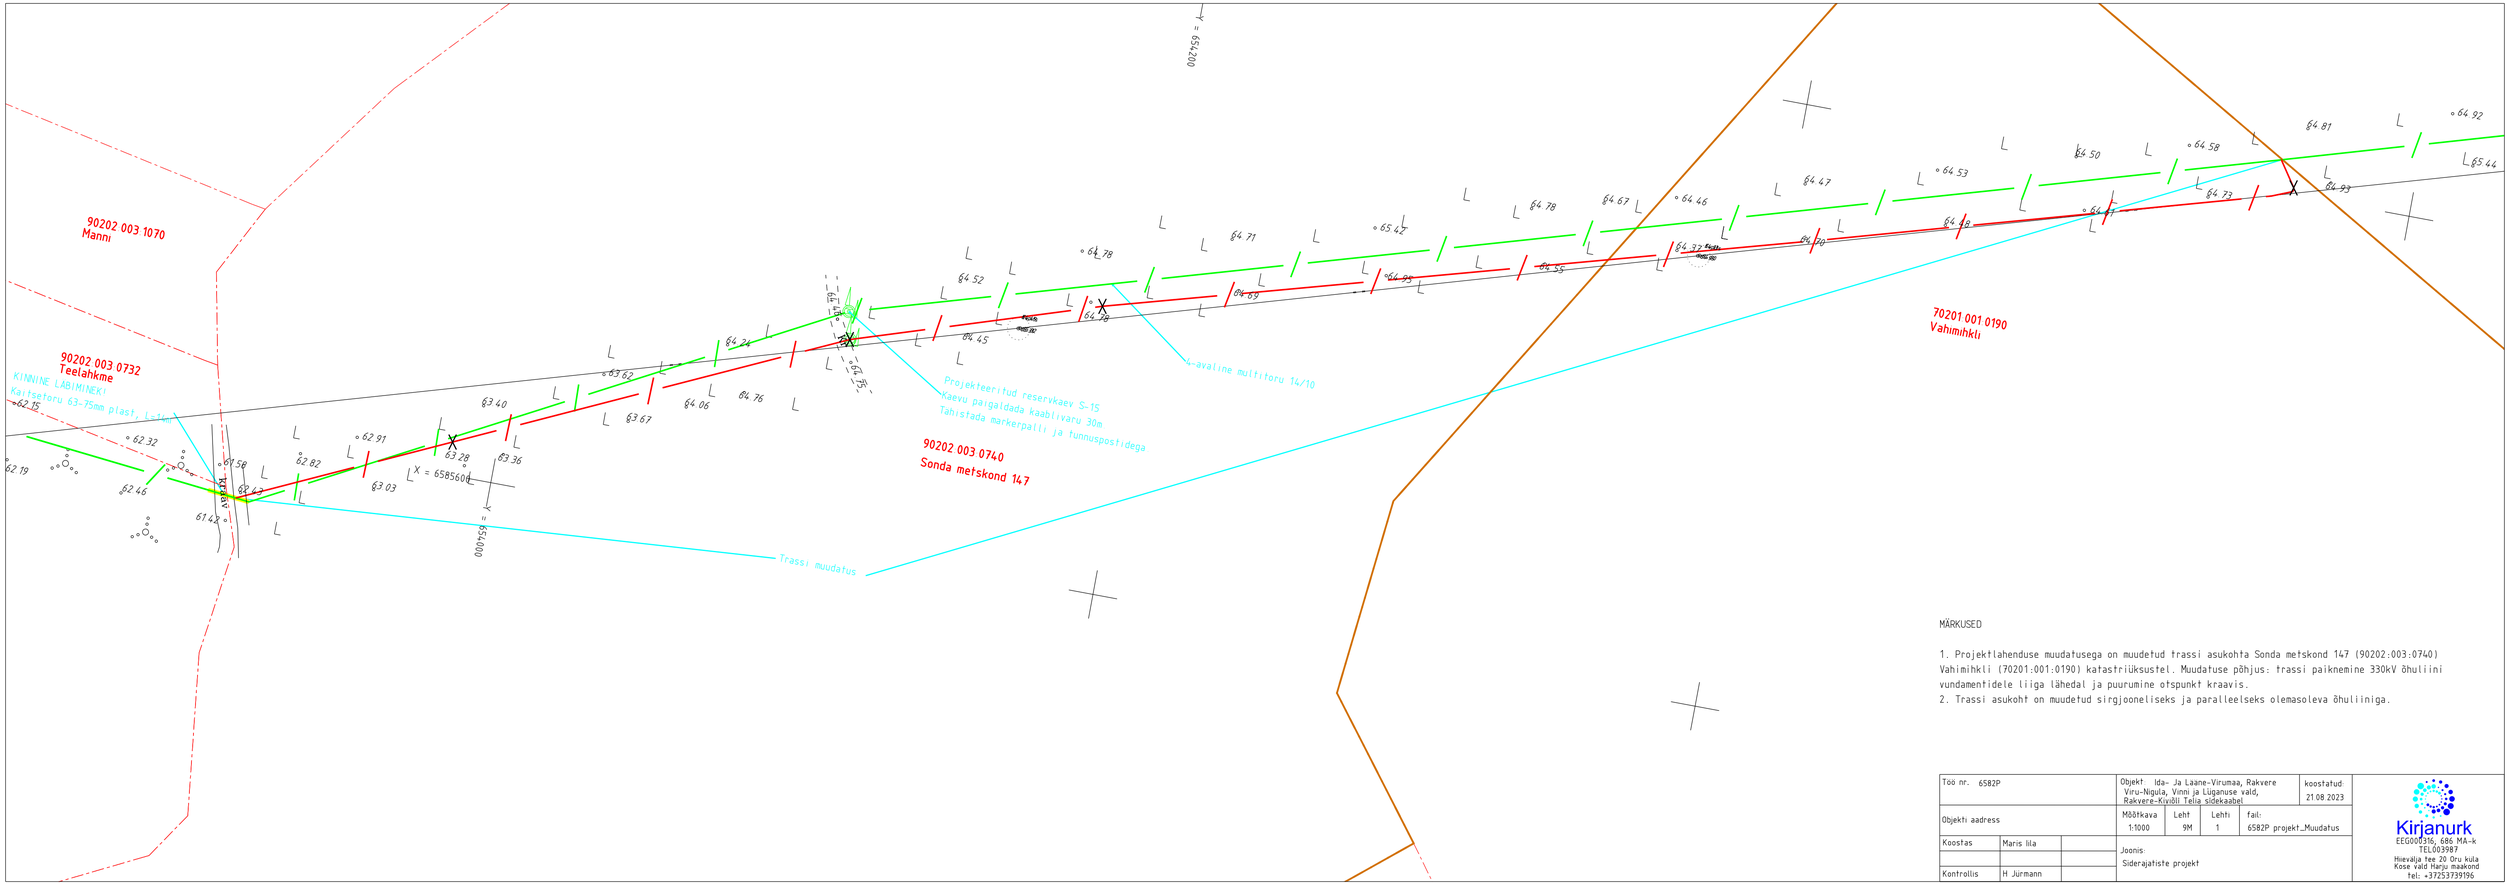

MÄRKUSED

1. Projektlahenduse muudatusega on muudetud trassi asukohta Sonda metskond 147 (90202:003:0740) Vahimihkli (70201:001:0190) katastriüksustel. Muudatuse põhjus: trassi paiknemine 330kV õhuliini vundamentidele liiga lähedal ja puurumine otspunkt kraavis.
2. Trassi asukoht on muudetud sirgjooneliseks ja paralleelseks olemasoleva õhuliiniga.

Töö nr. 6582P		Objekt: Ida- Ja Lääne-Virumaa, Rakvere Viru-Nigula, Vinni ja Lüganuse vald, Rakvere-Kivõlil Telia sidekaabel				koostatud: 21.08.2023
Objekti aadress		Mõõtkava 1:1000	Leht 9M	Lehti 1	fail: 6582P projekt_Muudatus	
Koostas	Maris Illa	Joonis: Siderajatiste projekt				
Kontrollis	H Jürmann					

Kirjanurk
EEG000316, 686 MA-k
TEL003987
Hiievälja tee 20 Oru küla
Kose vald Harju maakond
tel: +37253739196