


Isikliku kasutusõigusega koormatava ala plaan

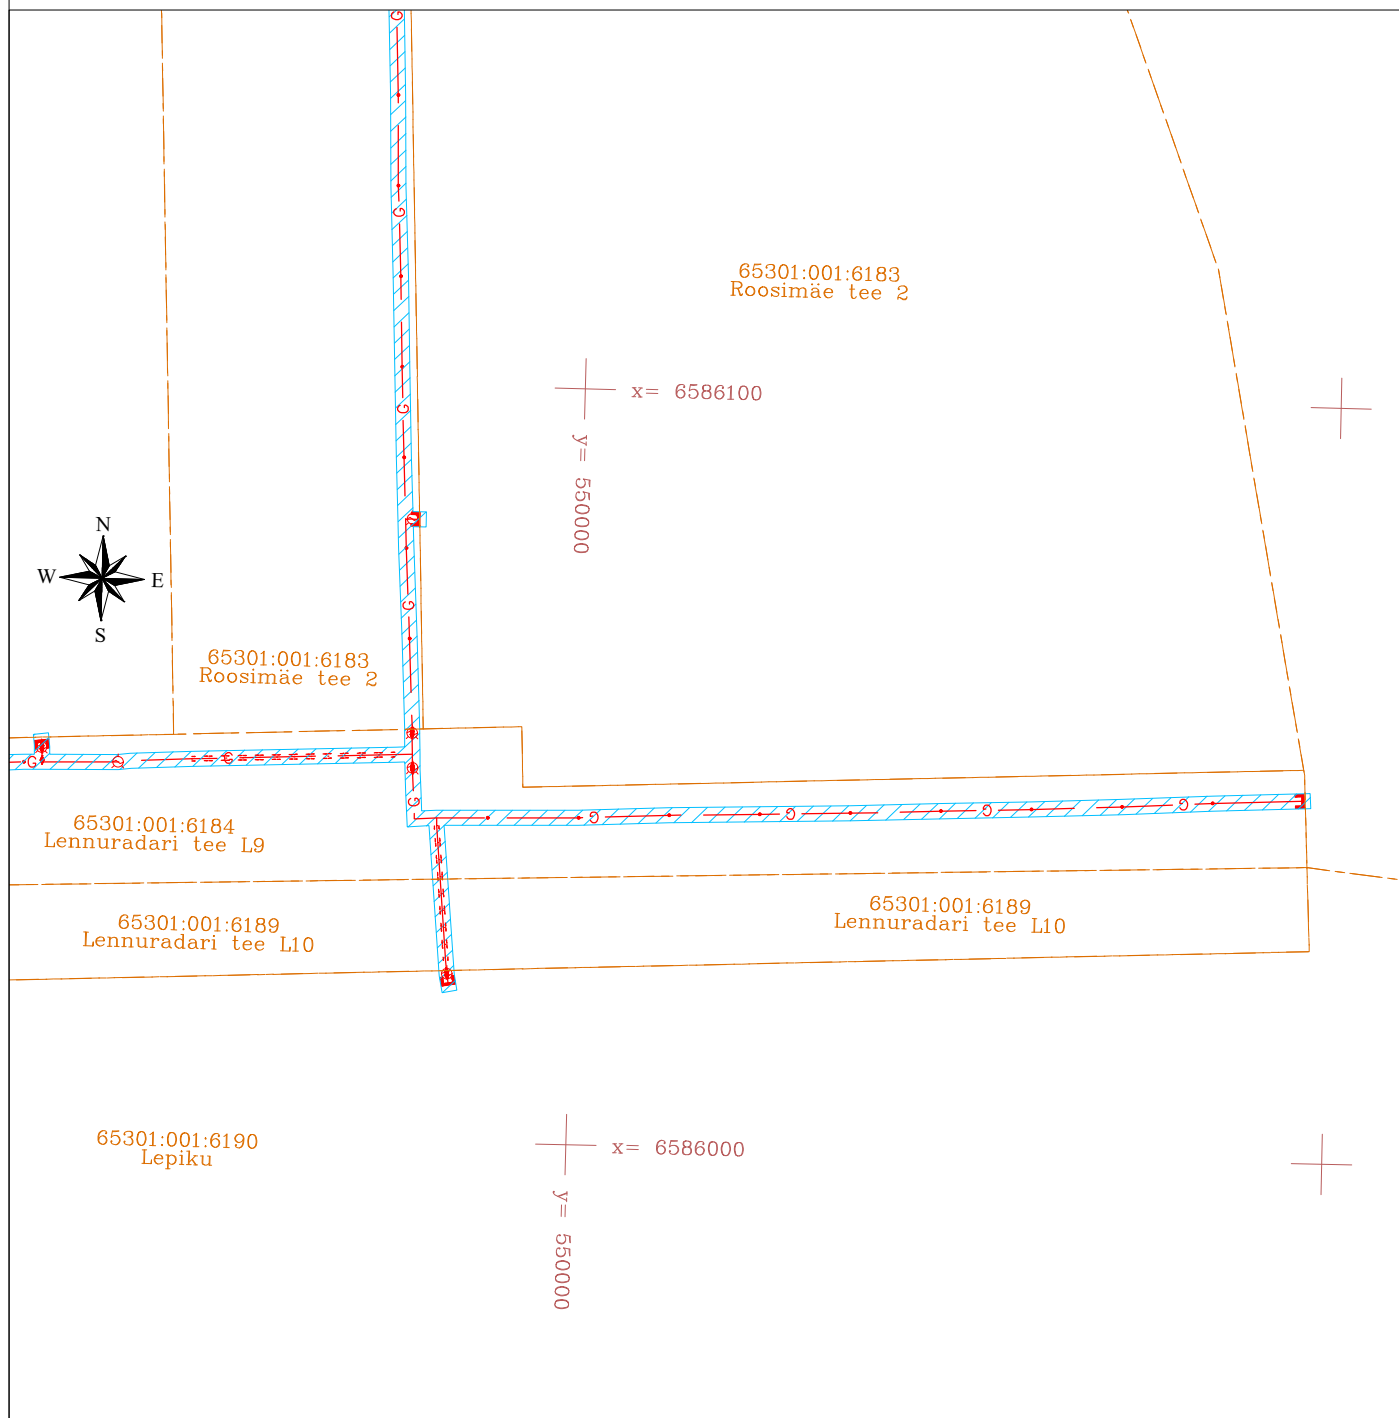

Isikliku kasutusõiguse ala




Katastripiirid saadud Maa-ametist seisuga 02.03.2023.



Paigaldatud gaasi torustik



Ol.ol. kaitsetoru

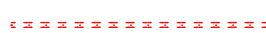

Paigaldatud kaitsetoru

E3524

Harju maakond, Rae vald
Rae küla, Tallinna
Lennujaama DP tehnovõrgud

2023

M = 1 : 1000

Kaitsevöönd: 1m gaasi torust mõlemale poole

Torustiku pikkus maa-alal: 2956m

Kasutusõigusega koormatav ala: 5916m²

Isikliku
kasutusõigusega
koormatava ala plaan

Joonise nr. 04

Lehti 9 Lehti 12



telefon 6718 530
hades@hades.ee
www.hades.ee



EST83713A