


Isikliku kasutusõigusega koormatava ala plaan

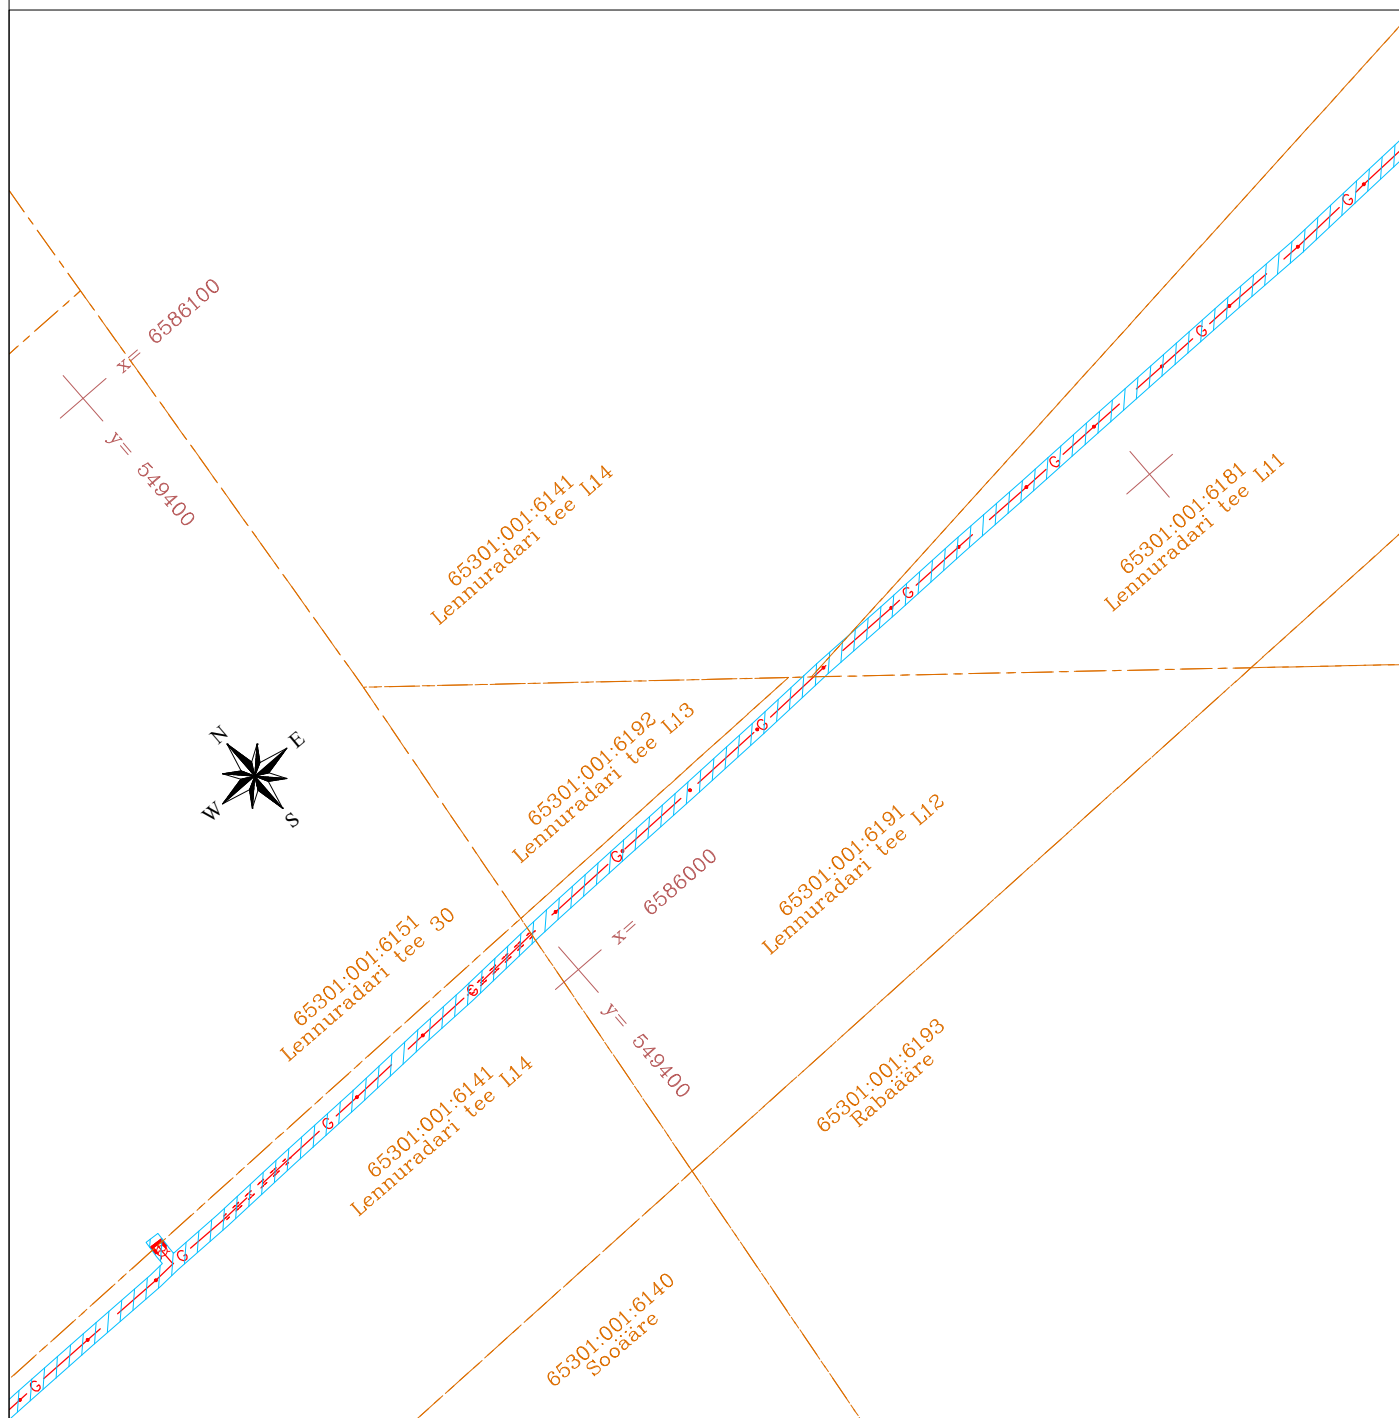

- Isikliku kasutusõiguse ala
- Katastripiirid saadud Maa-ametist seisuga 02.03.2023.
- Paigaldatud gaasi torustik
- Ol.ol. kaitsetoru
- Paigaldatud kaitsetoru

E3524	Harju maakond, Rae vald Rae küla, Tallinna Lennujaama DP tehnovõrgud	2023				 telefon 6718 530 hades@hades.ee www.hades.ee
		M = 1 : 1000				
		Isikliku kasutusõigusega koormatava ala plaan				 EST83713A
Kaitsevöönd: 1m gaasi torust mõlemale poole						
Torustiku pikkus maa-alal: 2956m						
Kasutusõigusega koormatav ala: 5916m ²		Joonise nr. 04				
		Lehti	6	Lehti	12	