



Lõige 1-1

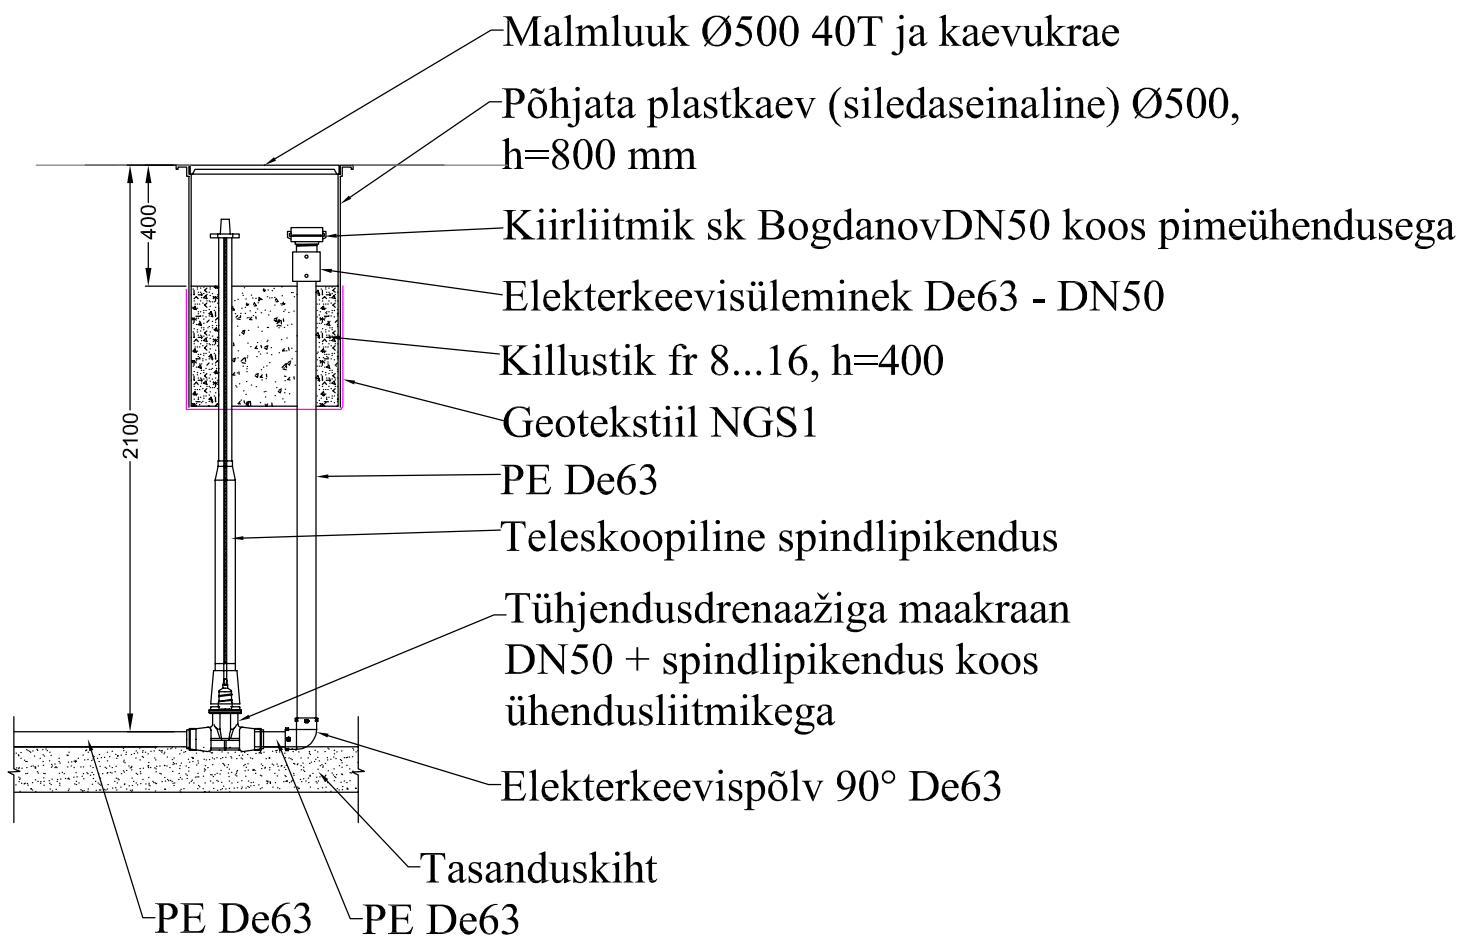

MÄRKUSED:

1. Märkused ja kirjeldused ehitustööde kohta vt. seletuskirjast;
2. Ehitustööde ja materjalide mahud vt. töömahtude tabelist;

Projekteerija:			Tellija: Watercom OÜ	
 <p>Reg.nr:11000919 EEP000610 EPE000117 MP-0098-00</p> <p>Leo alevik Jõeajähtme vald Harjumaa eero@ekore.ee www.ekore.ee</p> <p>Tel.+372 52 91572</p>			Objekti nimetus: Raasiku aleviku UVK laiendamine	
			Töö nimi: Raasiku aleviku UVK laiendamine	
			Joonise nimi: Veetorustiku läbipesukaev	
Töö nr:	Joonis:	Jooniste arv:	Projekteeris:	Allkiri
TP-236/22	VK-9-02	7	Eero Antons	
Staadium:	Mõõtkava:	Kuupäev:	Kontrollis:	Allkiri
Tööprojekt	M 1:500	25.08.2022	Silja Karro	