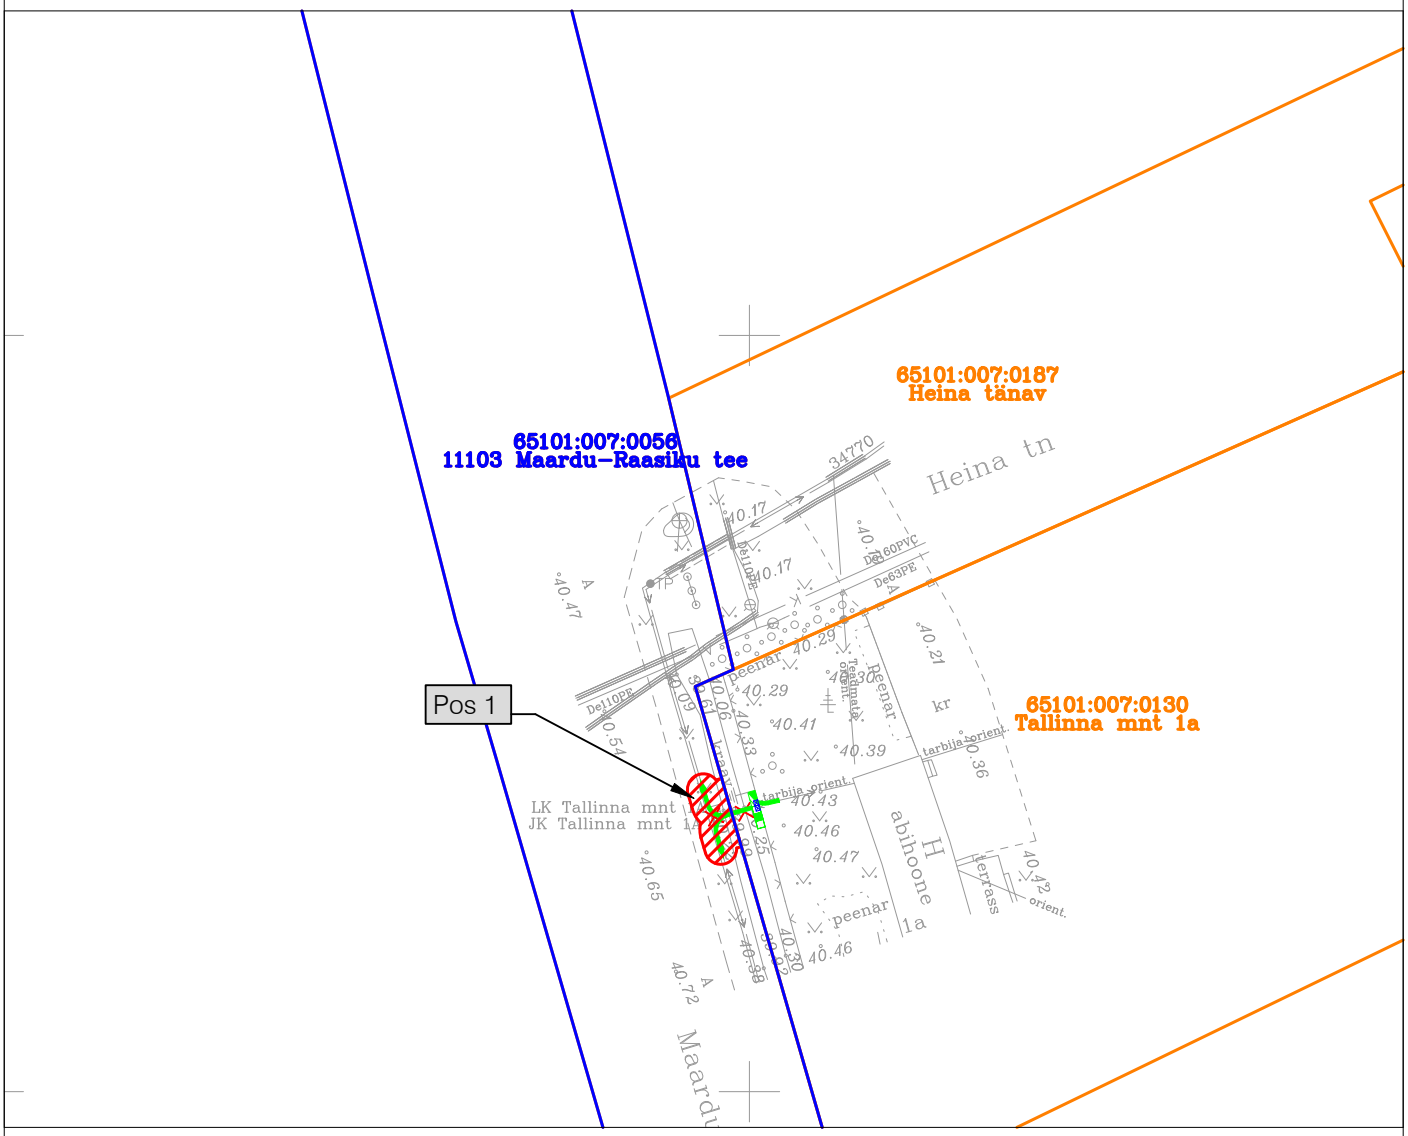



| Jrk nr | IKÕ ala Pos nr (plaanil) | Kinnistu registriosa number | Katastriüksuse tunnus, nimi ja sihtotstarve | Ala pindala ruutmetrites m² |
|---|---|---|---|---|
| 1. | Pos 1 | 5814350 | 65101:007:0056<br>11103 Maardu-Raasiku tee<br>Transpordimaa | 13 m² |

TINGMÄRGID:

Kasutusõiguse ala (0,4 kV maakaabelliin)

XW1 Projekteeritud 0,4 kV maakaabelliin

Katastriüksuse piirid

Koormatava kinnistu piirid

Koostas: Nikita Demeštšenko
OÜ Pluvo Eesti projekteerija
irina@pluvo.ee
tel.: +372 5670 4184

Projekteeritava tehnovõrgu pikkus 6 m

FORMAAT A4 297 x 210 mm

| | | | |
|---|---|---|---|
| Töö nimetus: Tallinna mnt 1a võrgu ümberehitus | | | Objekti aadress: Tallinna mnt 1a, Raasiku alevik, Raasiku vald, Harjumaa |
| Tellija: Elektrilevi OÜ | | | Joonise nimetus: Isikliku kasutusõiguse seadmise plaan |
| Kontrollis | N. Demeštšenko | 05.11.26 | |
| Koostas | N. Demeštšenko | 05.11.26 | |

pluvo
MTR nr. TEL003705
OÜ PLUVO EESTI
Värvi tn 4, 10621
Tallinn, Eesti
e-mail : info@pluvo.ee
www.pluvo.ee

| Töö nr: | Staadium: | Versioon: | Joon. nr: | Mõõtkava: | Faili nimi: | Leht: |
|---|---|---|---|---|---|---|
| PL25-60-52 | TP | - | - | 1:500 | Transpordiameti koormatava ala plaan.dwg | 1/1 |