


# ASENDIPLAAN

M 1:500

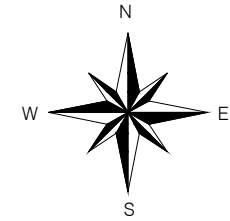

## TINGMÄRGID:

- Krundi piir
- Olemasolev elektriliin
- Olemasolev haljasala
- Killustikkate
- Maapinna kõrgusmägid
- Demonteeritav piirdeaed
- Projekteeritav piirdeaed (3d aiapaneel) h=1.73m
- Projekteeritav piirdeaed (Müratõkkeseinad)h=2.5m
- Sissesõit krundile
- Lubatud sõidusuunad
- Likvideeritav põõsad

## PIIRDEAIA EHITUS

### OLULISED TEHNILISED NÄITAJAD

Kinnistu aadress: Pennari, Konju küla, Toila vald, Ida-Viru maakond

Nimetus: Piirdeaia ehitus  
Kasutamise otstarve: (24212)  
Ehitisealune pind: 7094m<sup>2</sup>

#### 3D Aiapaneel

Kõrgus: 1.73m  
Piirdeaia pikkus: 204,85m  
S.H.Postid ≈96tk samm 2,51m  
Paneelid ≈96tk  
Jalgväravad 1tk (laus - 1.0m)  
Autovärv/Liugvärav 1tk (laius - 5.0m)

#### Müratõkkeseinad

Kõrgus: 2.5m  
Piirdeaia pikkus: 95,5m  
Postid ≈27tk samm samm 4,0m (VALMISMOODULID- SÜSTEEM 4003 S)Standardelement:200 cm kõrge, 400 cm lai


Või postid toru Ø140mm ≈38tk samm 2,51m ja katuseplekk

### PROJEKTEERITUD PIIRDEAED KOORDINAADID

	X	Y
1	6589530,37	706115,02
2	6589542,03	706179,29
3	6589534,23	706180,40
4	6589537,78	706202,42
5	6589507,99	706205,10
6	6589506,99	706205,21
7	6589501,64	706205,69
8	6589470,37	706208,52
9	6589464,40	706133,81

### EKSPLIKATSIOON:

1. Ol. Olev. Kõrvalhoone (EHR kood 102030384)
2. Ol. Olev. Hoone elamu (EHR kood 102030383)
3. Ol. Olev. Rajatis kaev (EHR kood 220434442)

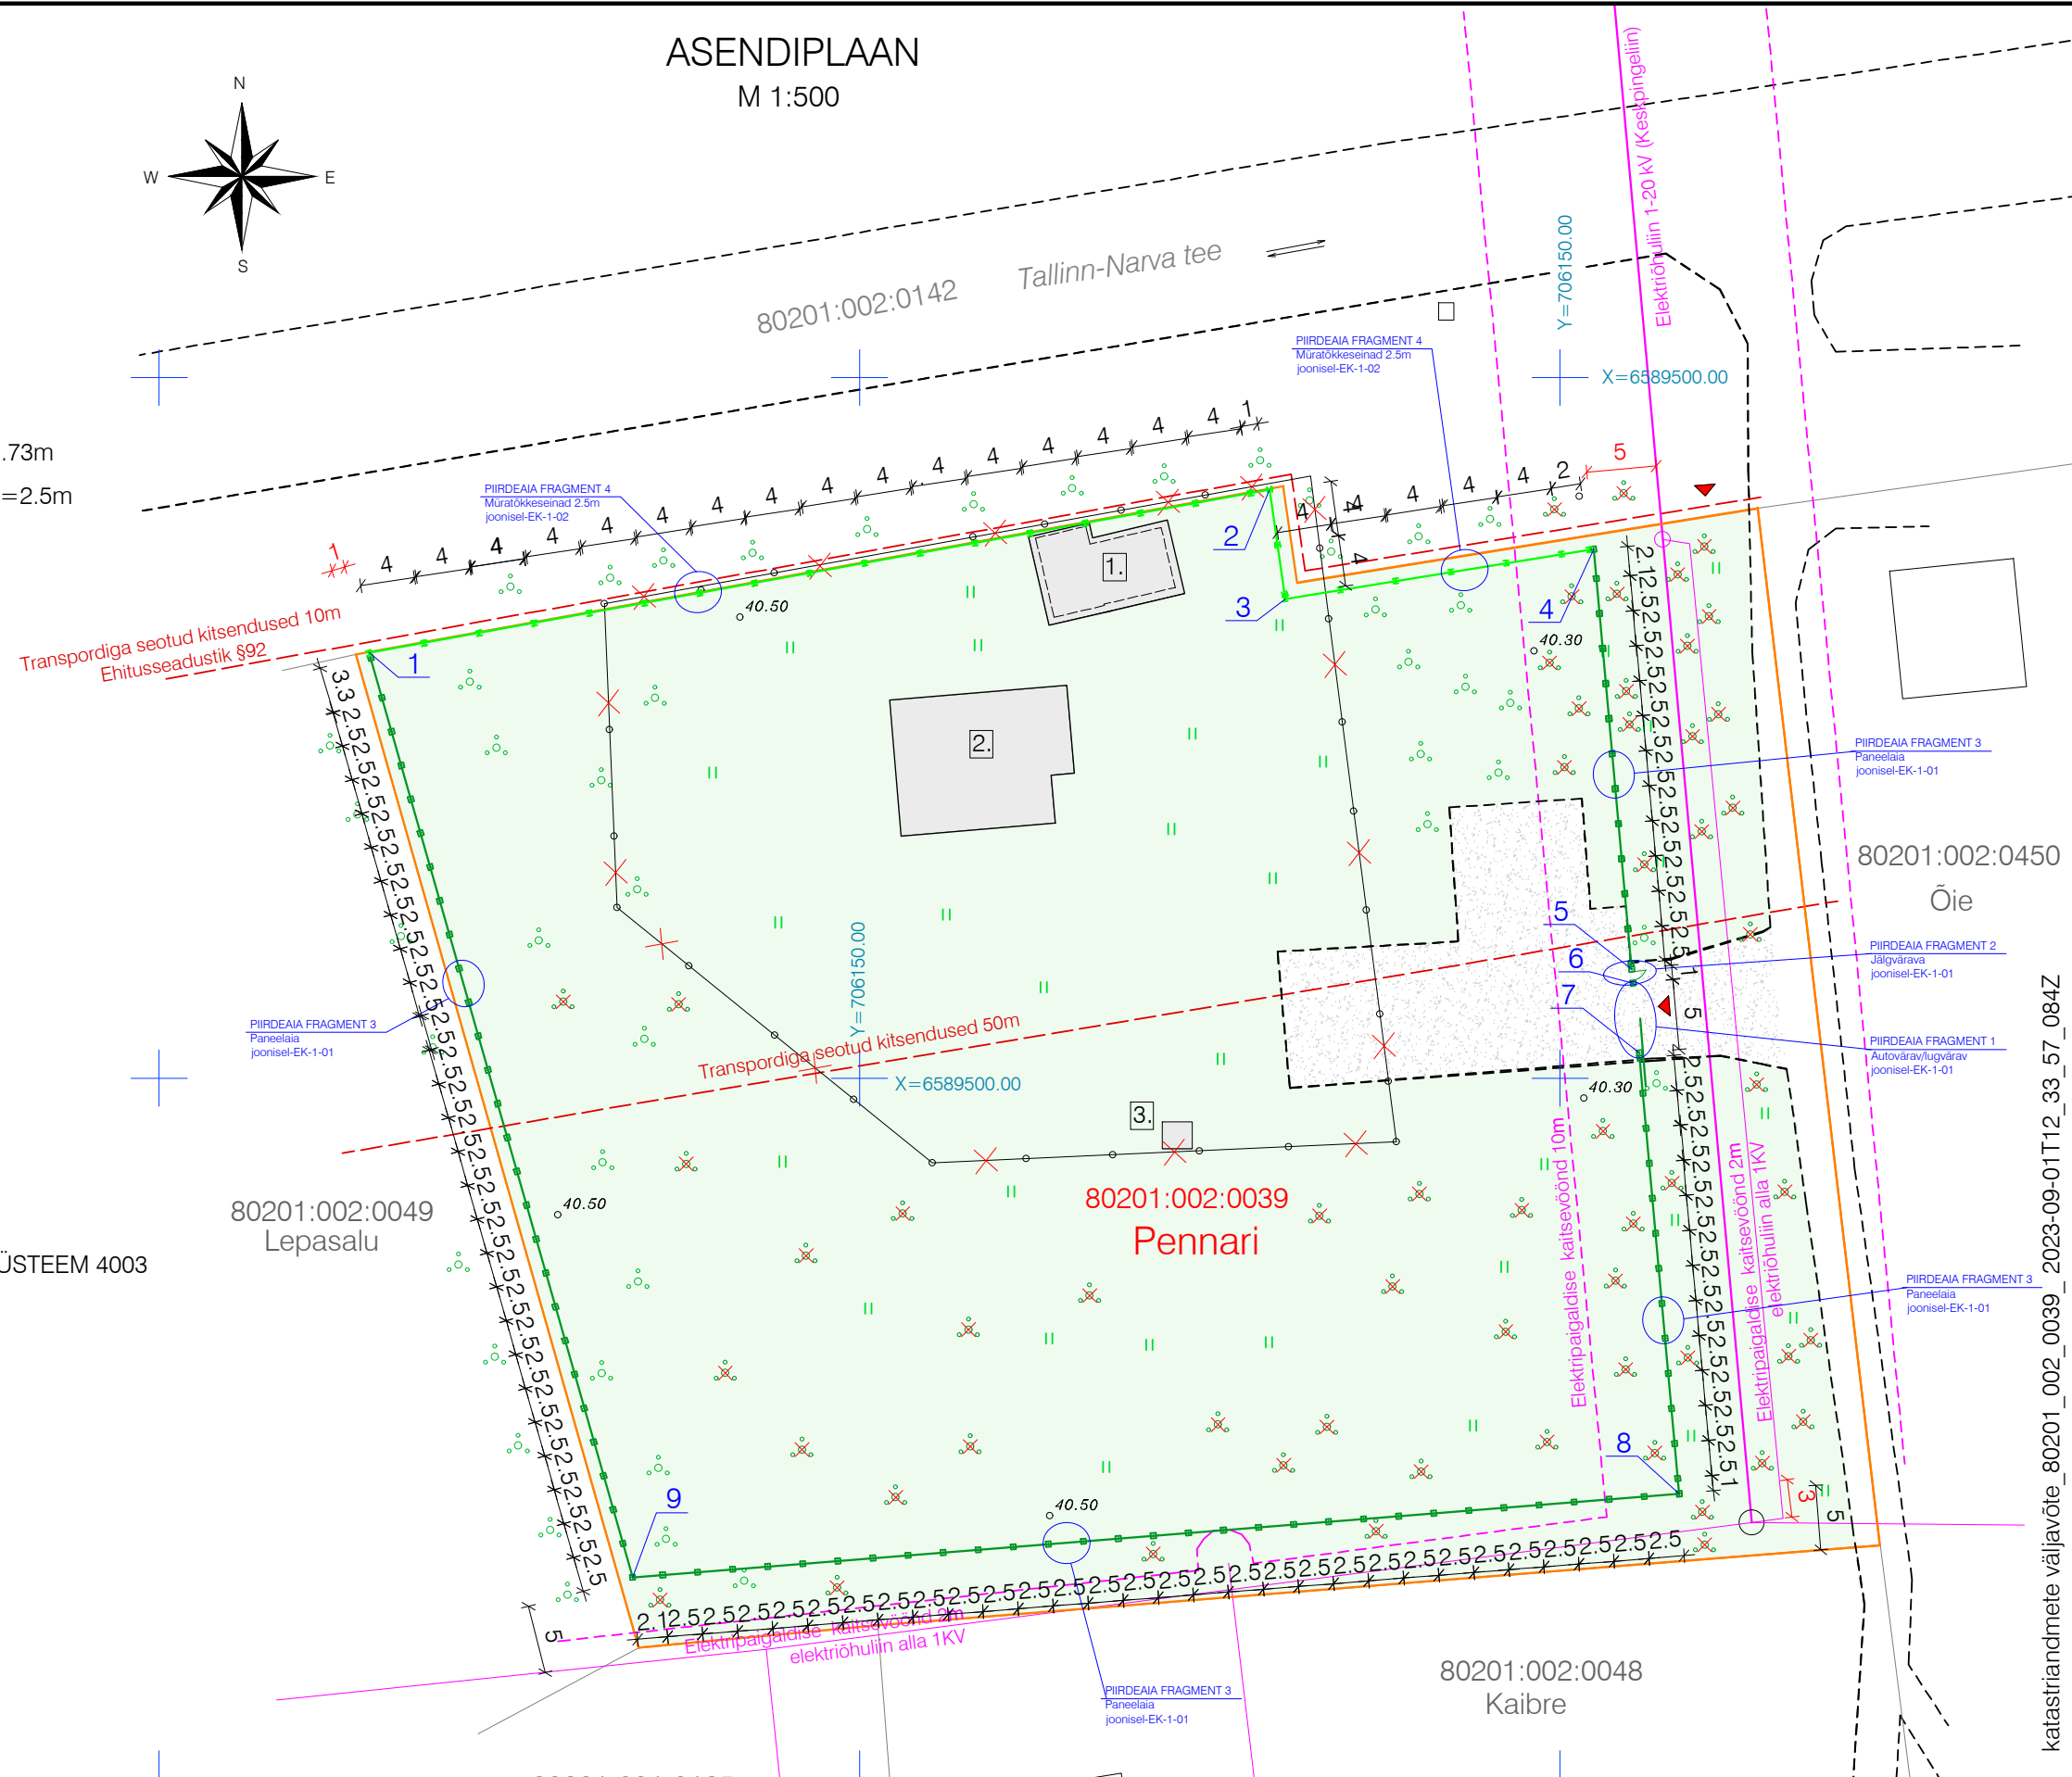

Töö nimetus:	PIIRDEAIA EHITUS	Töö nr	SKP-0923
Aadress:	Pennari, Konju küla, Toila vald, Ida-Viru maakond	Stadium	EP
Katastritunnus:	80201:002:0039	Möötkava	1:500
Joonis:	ASENDIPLAAN	Kuupäev	16.09.23
Omanik:	Stepan Korin	Leht:	AS-4-01
Koostas:	Stepan Korin	Leht: 1	Lehti: 4

katastrandmete väljavõte\_80201\_002\_0039\_2023-09-01T12\_33\_57\_084Z