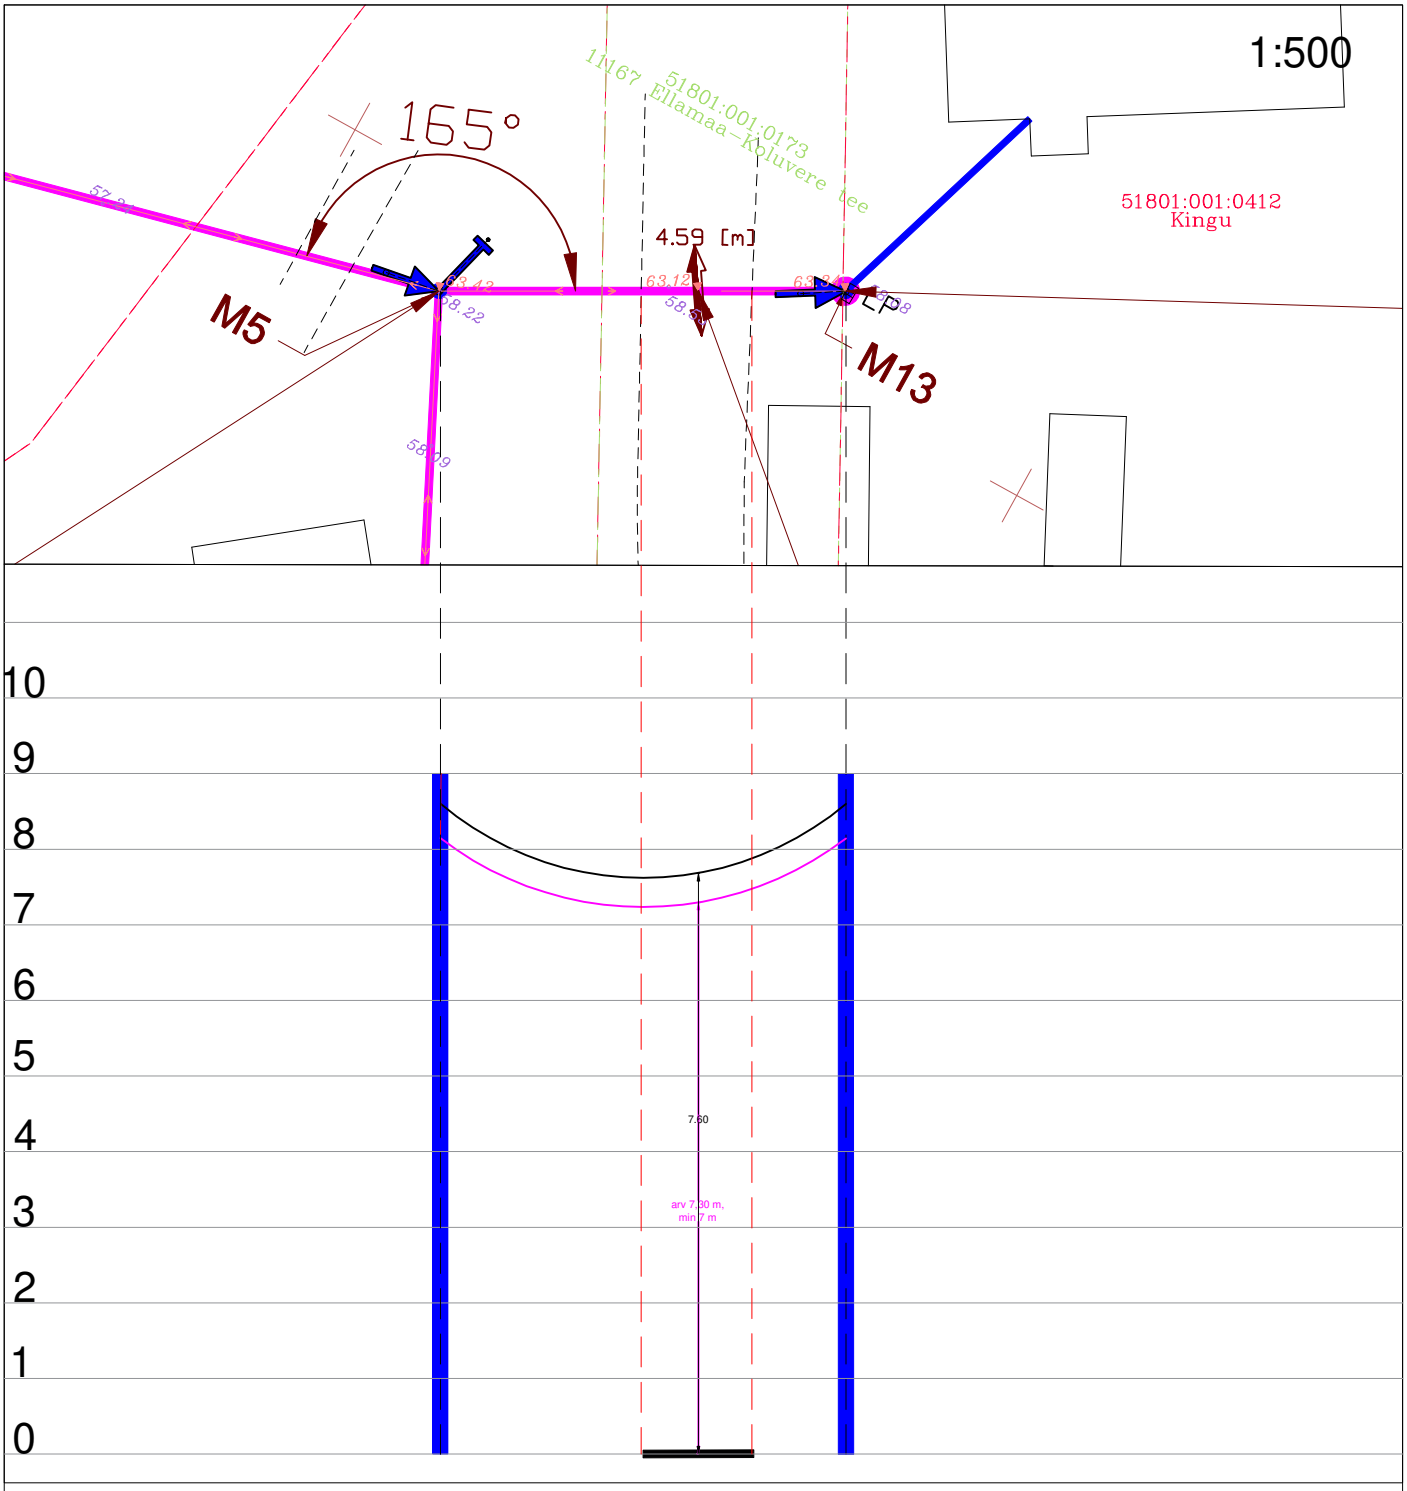

Ristumine 11167 Ellamaa-Koluvere teega km-l 0,18

Muudatuse nr	Kuupäev	Projekteerija	Vastutav spetsialist	Selgitus

Projekteerija Keskkonnaprojekt ENGINEERING & CONSULTATIONS OÜ KESKKONNAPROJEKT A: Ringtee 12, 51013 Tartu T: +372 7305 060 E: kp@keskkonnaprojekt.ee MTR reg nr EL10769210-0001	Töö nimetus Passiivse elektroonilise side juurdepääsuvõrgu rajamine, Ellamaa küla, Saue vald, Harju maakond Projekti kood VT2088	Töö tellija Enefit AS
	Joonise nimetus Ristlõige	Töö väljaandmise aeg
		Joonise digiaadress VT2088_EP_EN-4-01_Asendiplaan_toofail.dwg
Kontrollis Marek Uiboupin Allkiri /allkirjastatud digitaalselt/	Objekti aadress Ellamaa küla, Saue vald, Harju maakond	Projekti staadium EP Töö number VT2088
Projekteeris Tanel Vaabel Allkiri /allkirjastatud digitaalselt/		Mõõtkava 1:500 Joonise number EN-4-02