

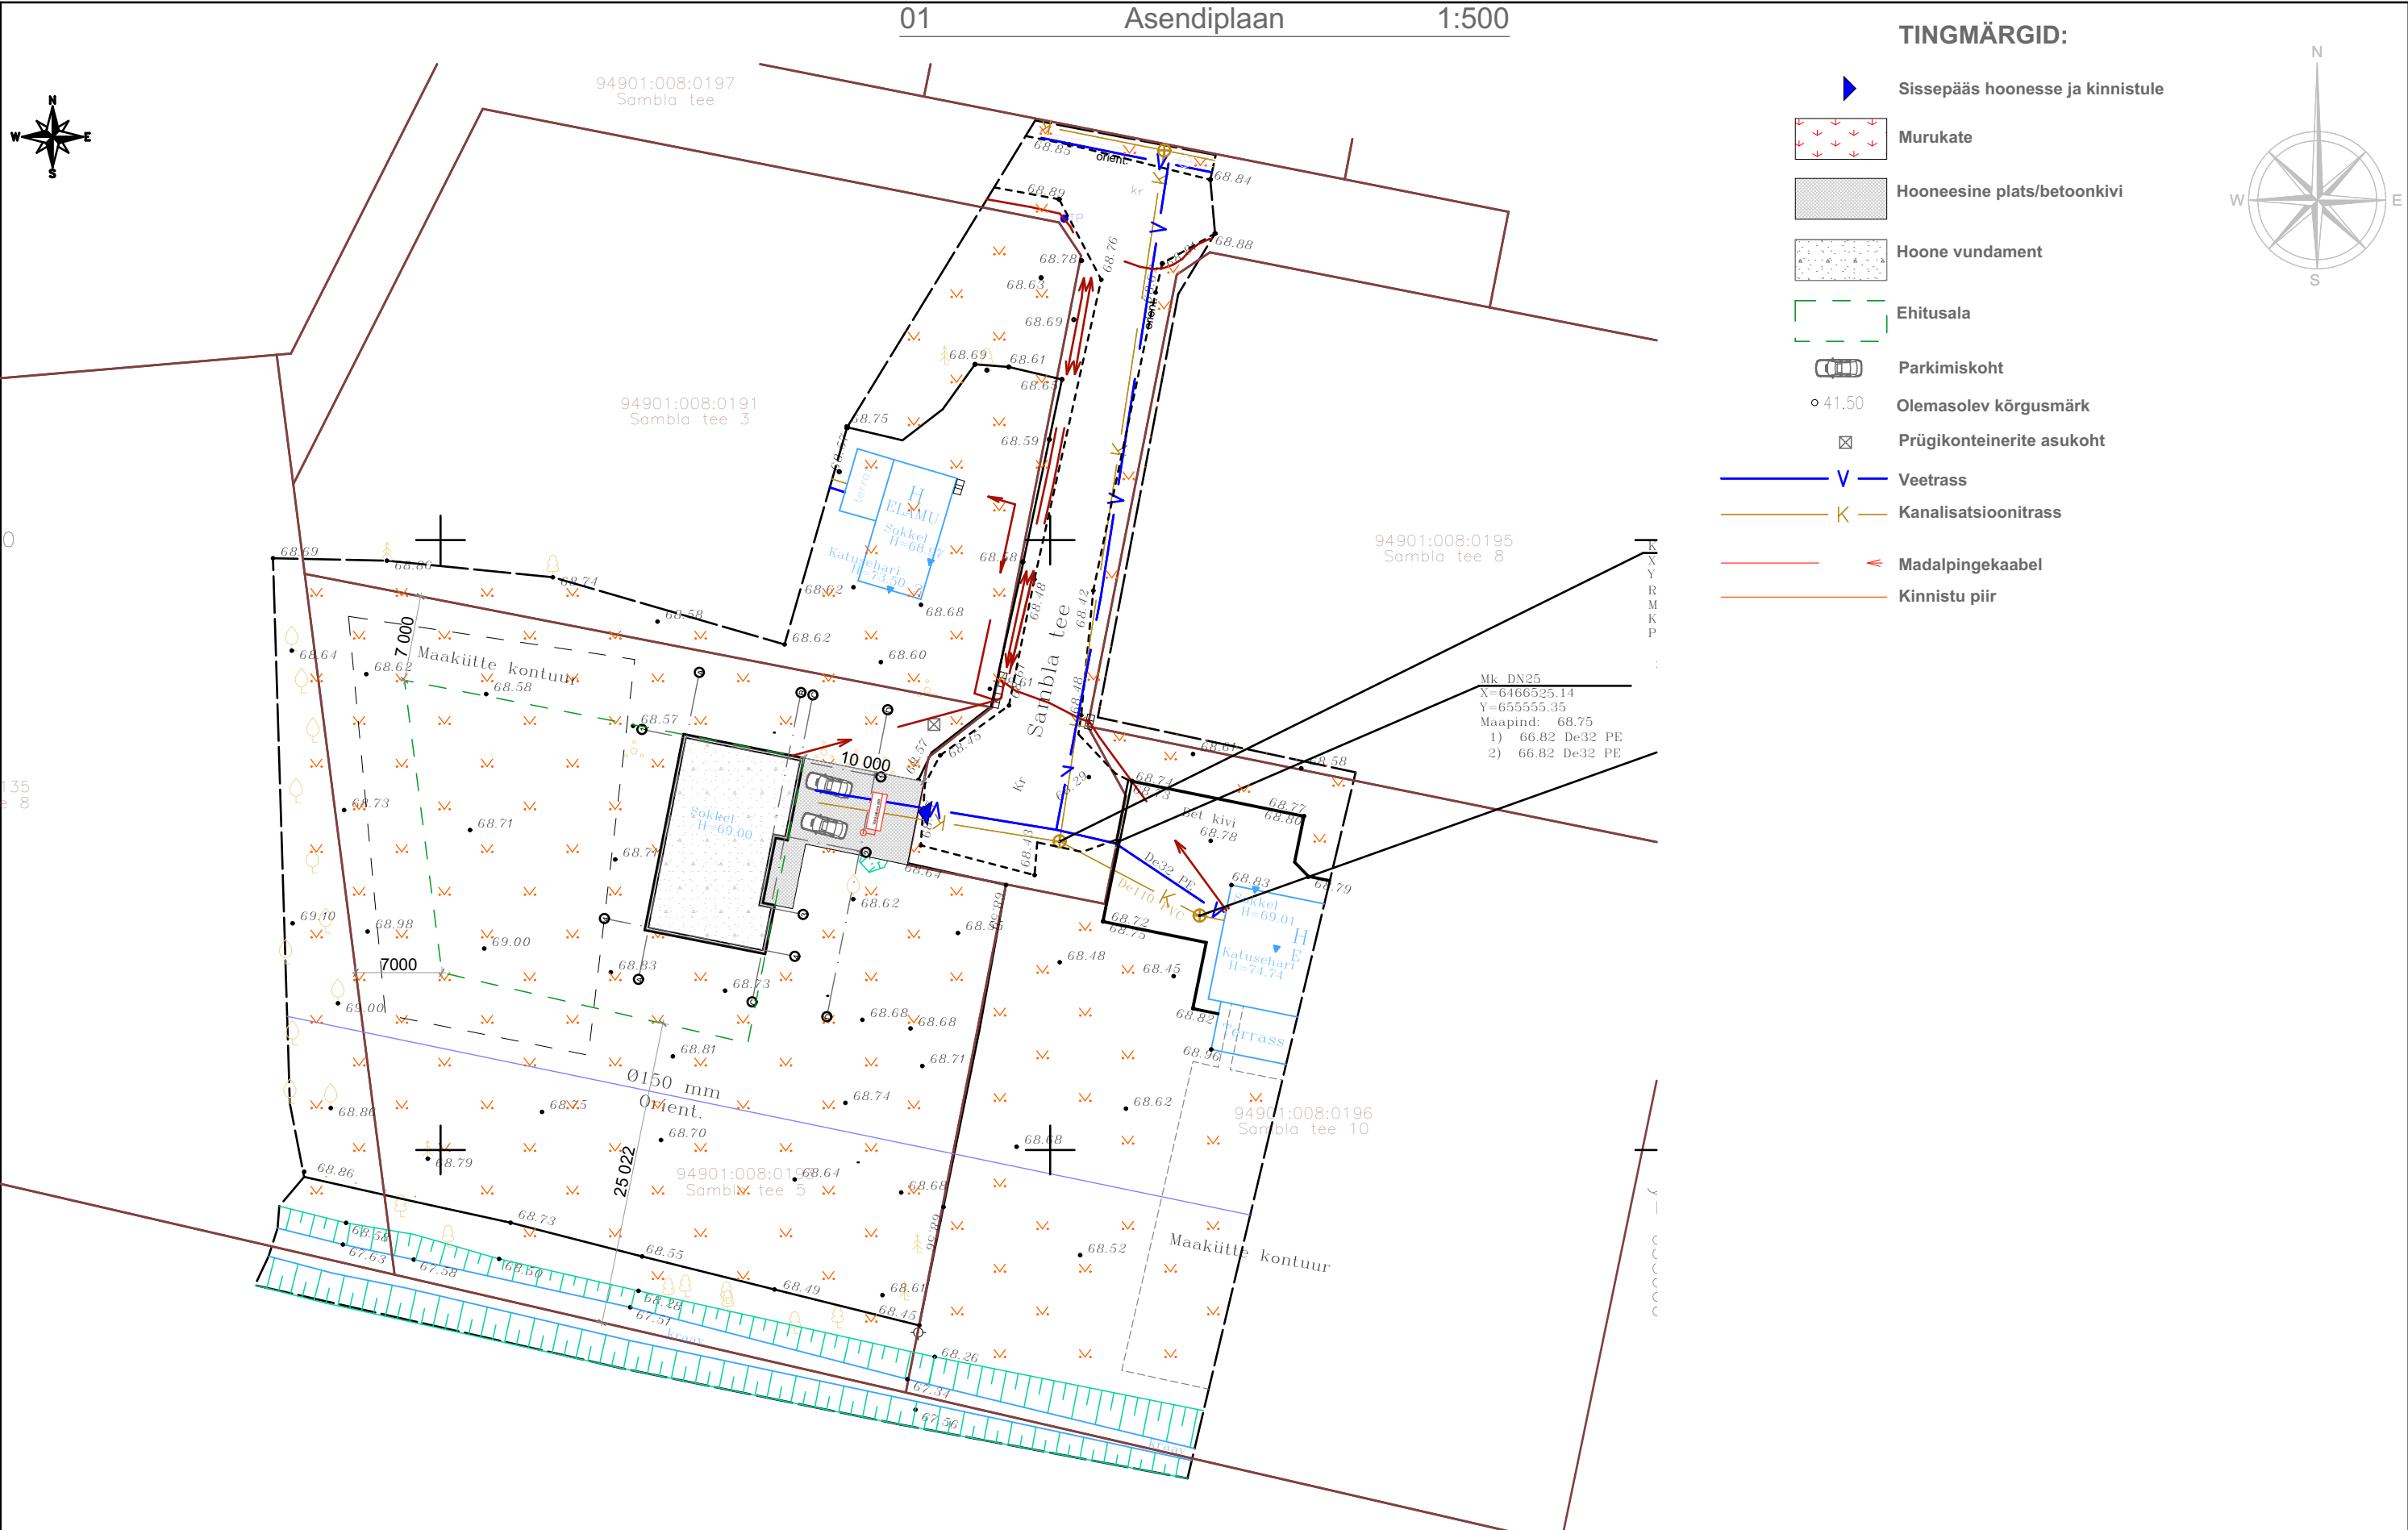


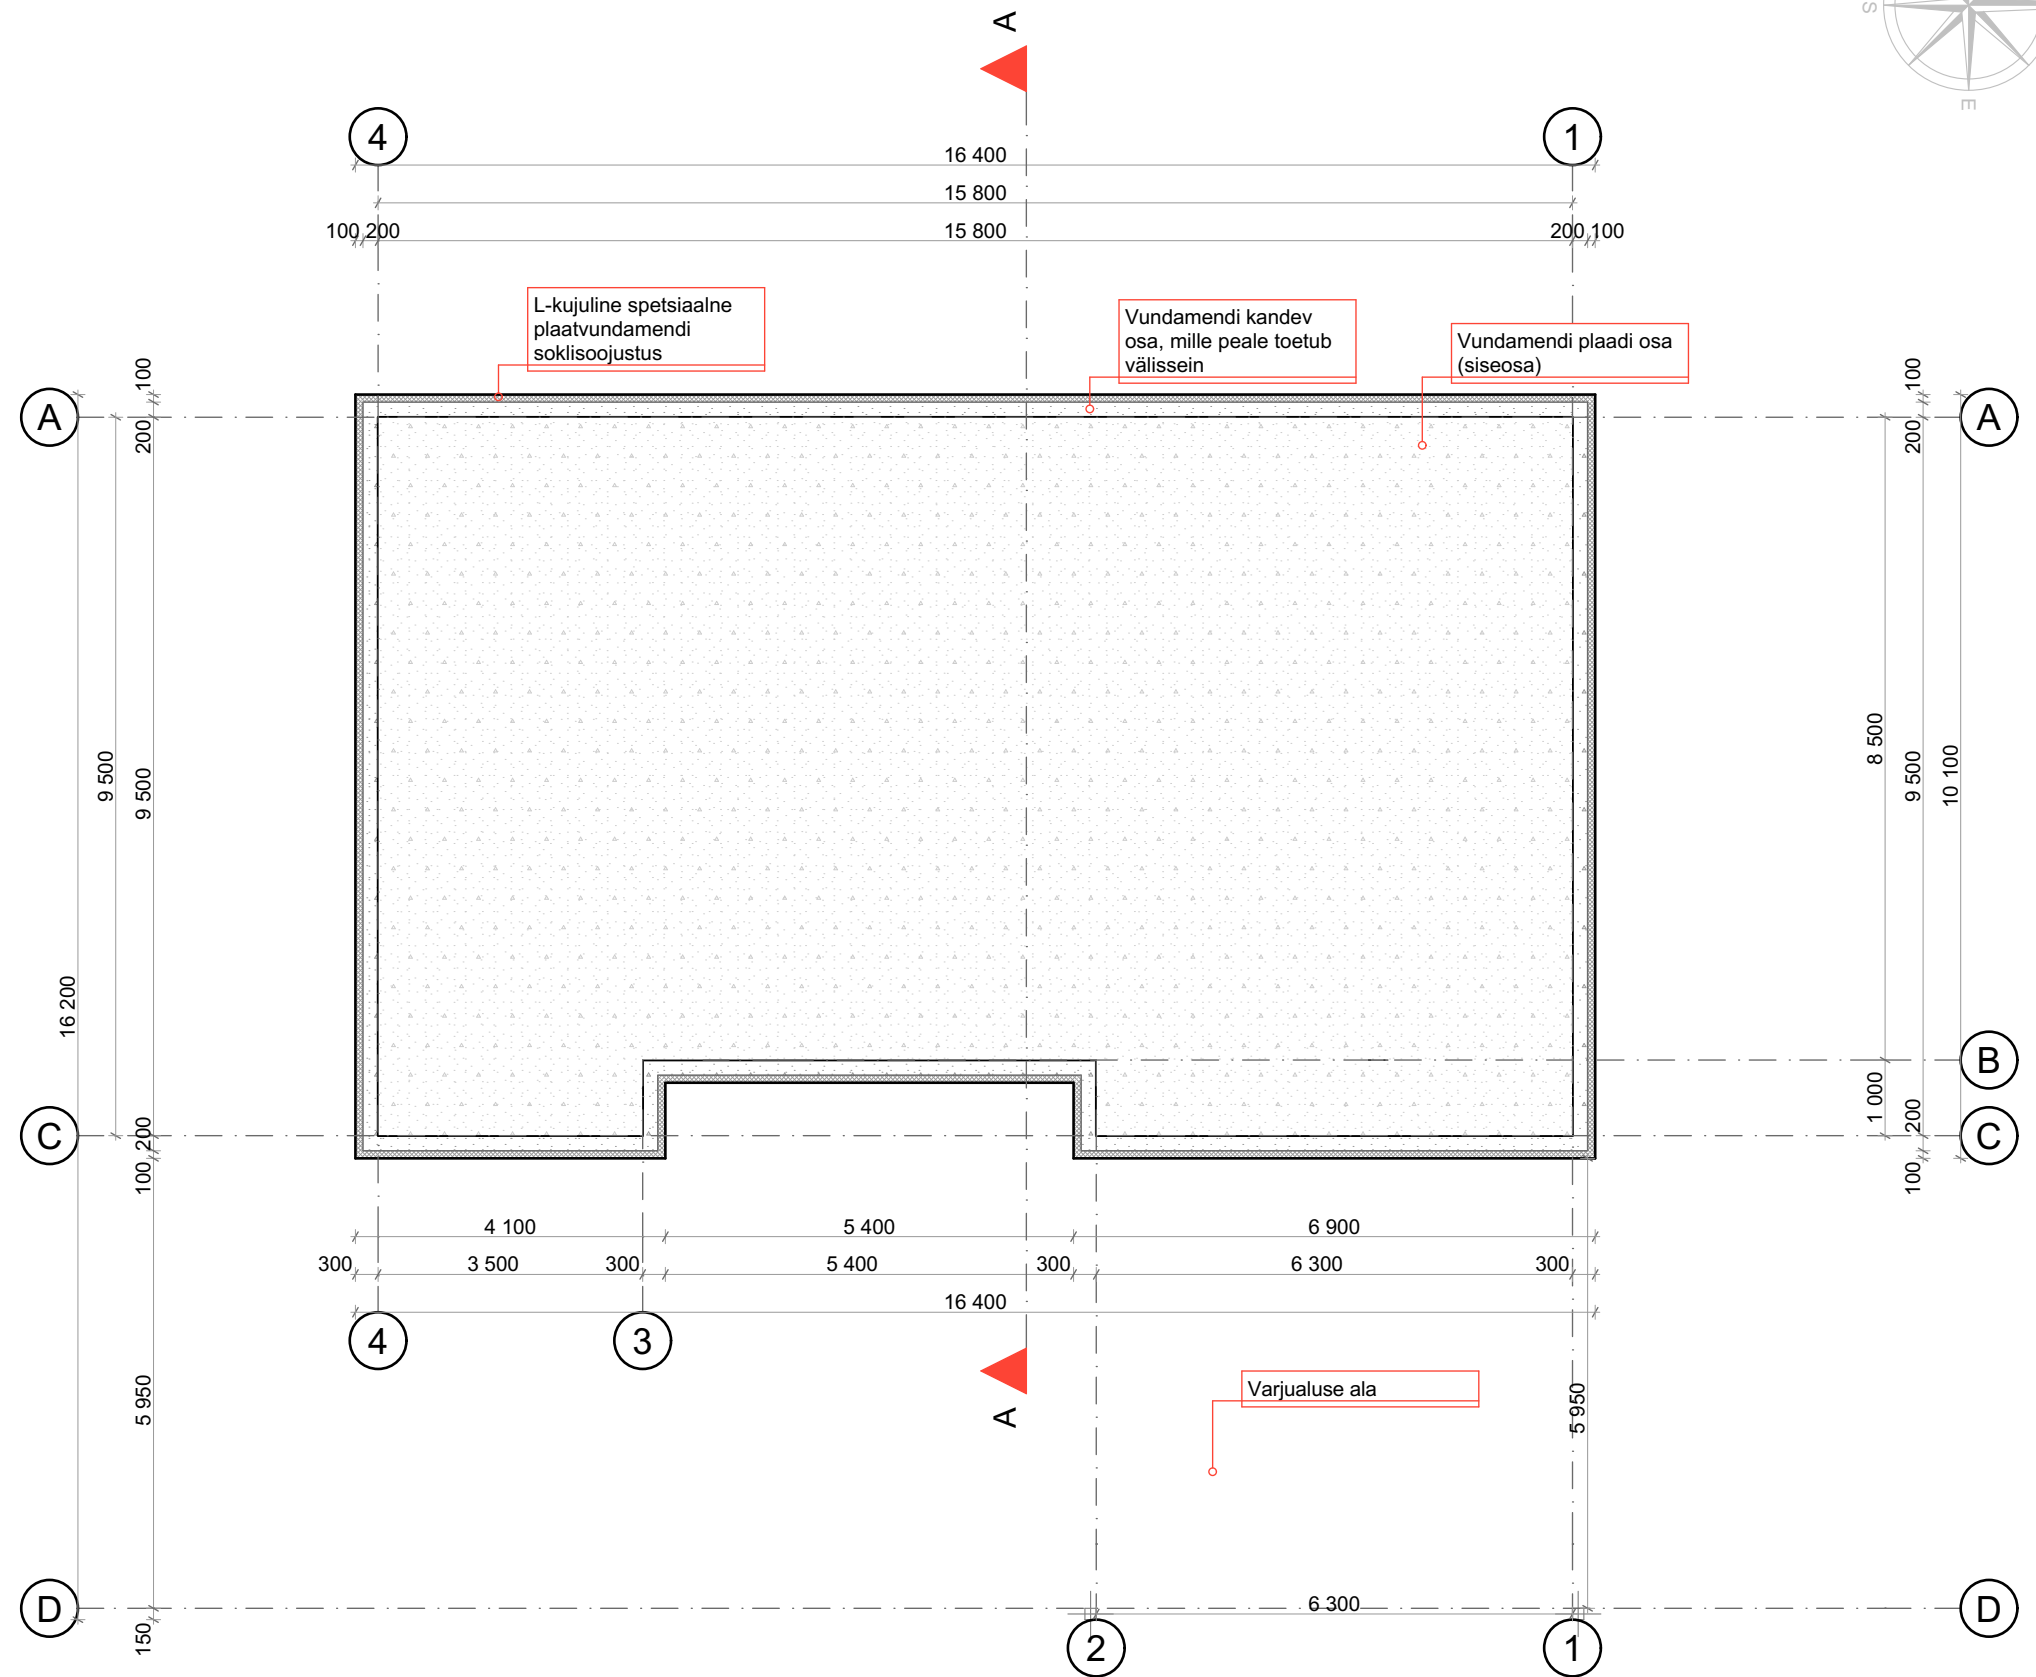


Koordinaadinaadid L- EST 97 süsteemis			
Kõrgused EH2000 süsteemis			
NIVES GRUPP OÜ			
OBJEKT	Sambla tee 5 (KÜ 94901:008:0193) kinnistu		
ASUKOHT	Tartu maakond, Kambja vald, Laane küla		
MOOTIS	M.MULLA	07.01.2026	JOONISE NIMI
JOONISTAJA	L.MULLA	11.01.2026	Geodeetiline alusplaan
KINNITAS	M.MULLA	11.01.2026	MOOTKAVA
		1:500	1/1

MUUDAT. KIRJELDUS		NIMI		ALLKIRI	KUUP.
Imperial Project OÜ Vapramäe 12 50411 Tartu Eesti Reg. nr. 12543622 MTR reg. nr. EEP002785		Töö nr.		Objekt	
Imperial Project Projekt Henri Riive Joonis Henri Riive		2026-01		Sambla tee 5, Laane küla, Kambja vald	
		Staadium		Joonise nimetus	
		EP		Asendiplaan	
		Tartu		Formaat	Skaala
		14.01.2026		A3	1:500
				Joonise nr	
				01	

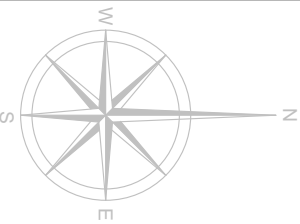

MUUDAT. KIRJELDUS				NIMI	ALLKIRI	KUUP.
 Imperial Project	Imperial Project OÜ Vapramäe 12 50411 Tartu Eesti Reg. nr. 12543622 MTR reg. nr. EEP002785	Töö nr.	Objekt			
		2026-01	Sambla tee 5, Laane küla, Kambja vald			
		Staadium	Joonise nimetus			
		EP	Vundament			
Projekt	Vast. spetsialist	Tartu	Formaat	Skaala	Joonise nr	
Henri Riive	Henri Riive	14.01.2026	A3	1:100	02	
Joonis						
Henri Riive						


Ruumide eskplikatsioon		
	Ruumi nimetus	Pindala
1	Esik	5,2
2	WC	2,9
3	Köök	15,2
4	Elutuba	32,2
5	Pesuruum	9,3
6	Saun	3,6
7	Magamistuba	12,3
8	Magamistuba	14,0
9	Magamistuba	15,2
10	Abiruum	12,6
11	Eesruum	9,8
12	Majapidamine	6,6
		138,9 m²

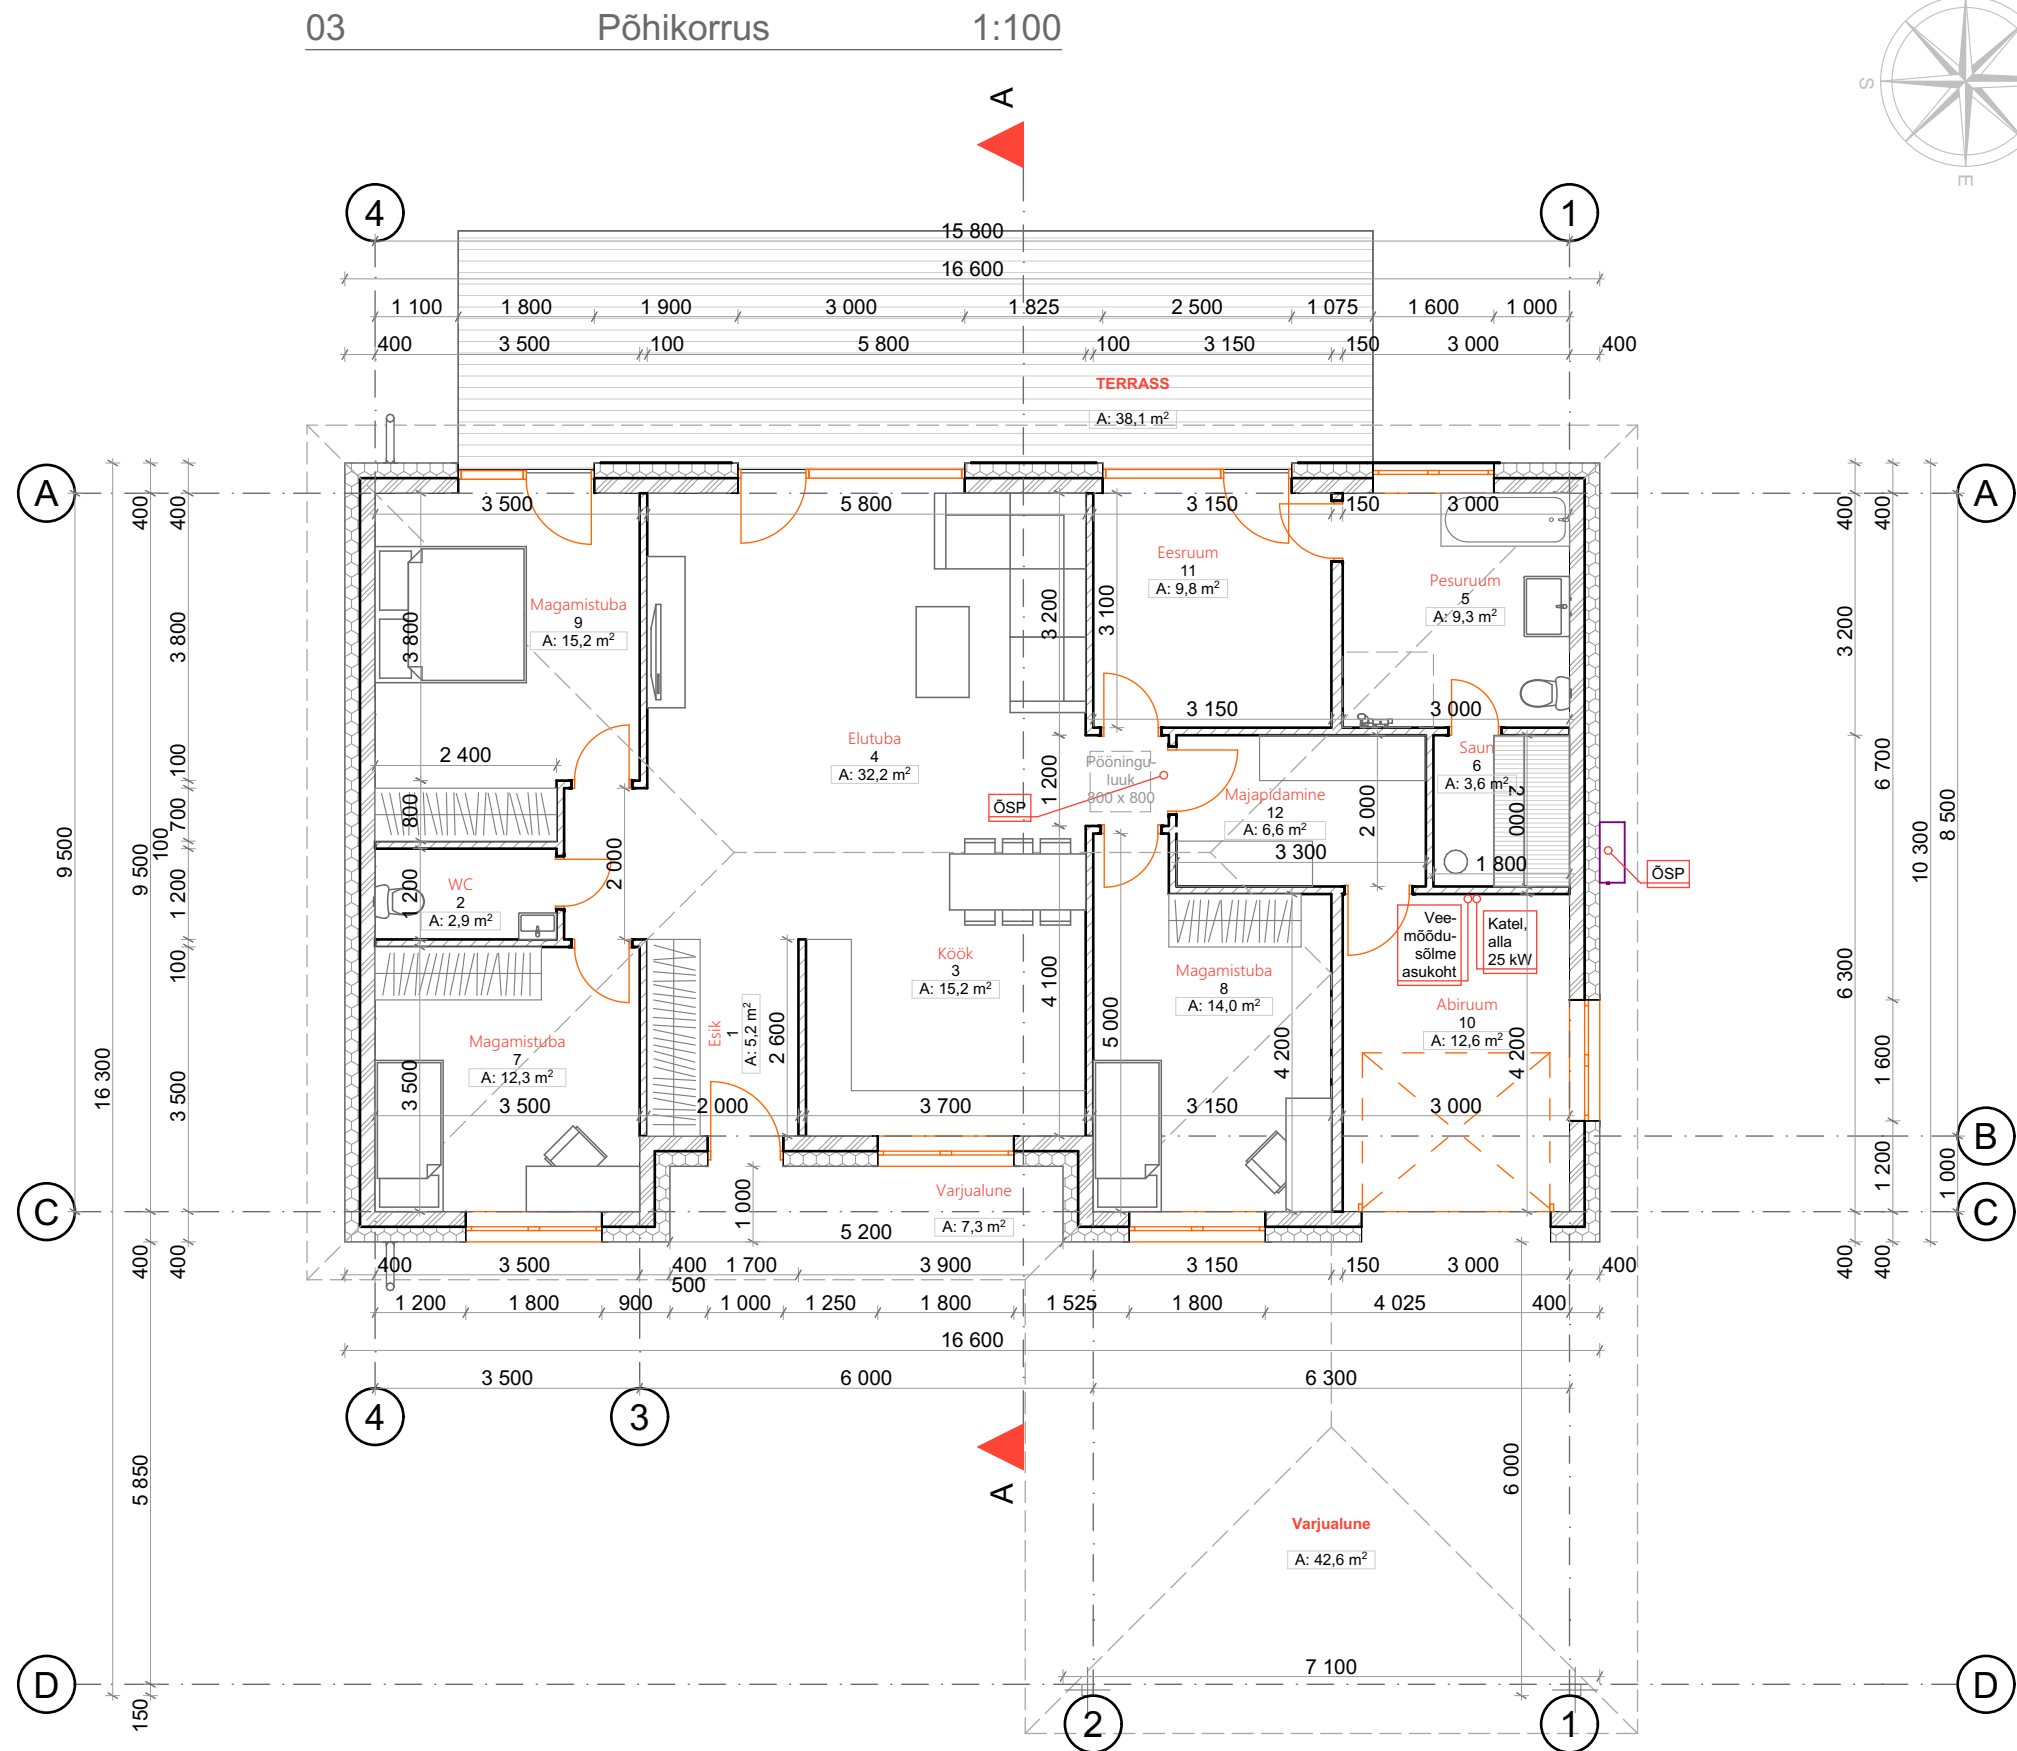

Märkused:

Aeroc 200 mm

MUUDAT. KIRJELDUS				NIMI	ALLKIRI	KUUP.
 Imperial Project				Sambla tee 5, Laane küla, Kambja vald		
Projekt Henri Riive				Joonise nimetus Põhikorrus		
Joonis Henri Riive				Formaat A3		
Vast. spetsialist Henri Riive				Skaala 1:100, 1:2		
Töö nr. 2026-01				Joonise nr. 03		
Staadium EP						
Tartu 14.01.2026						

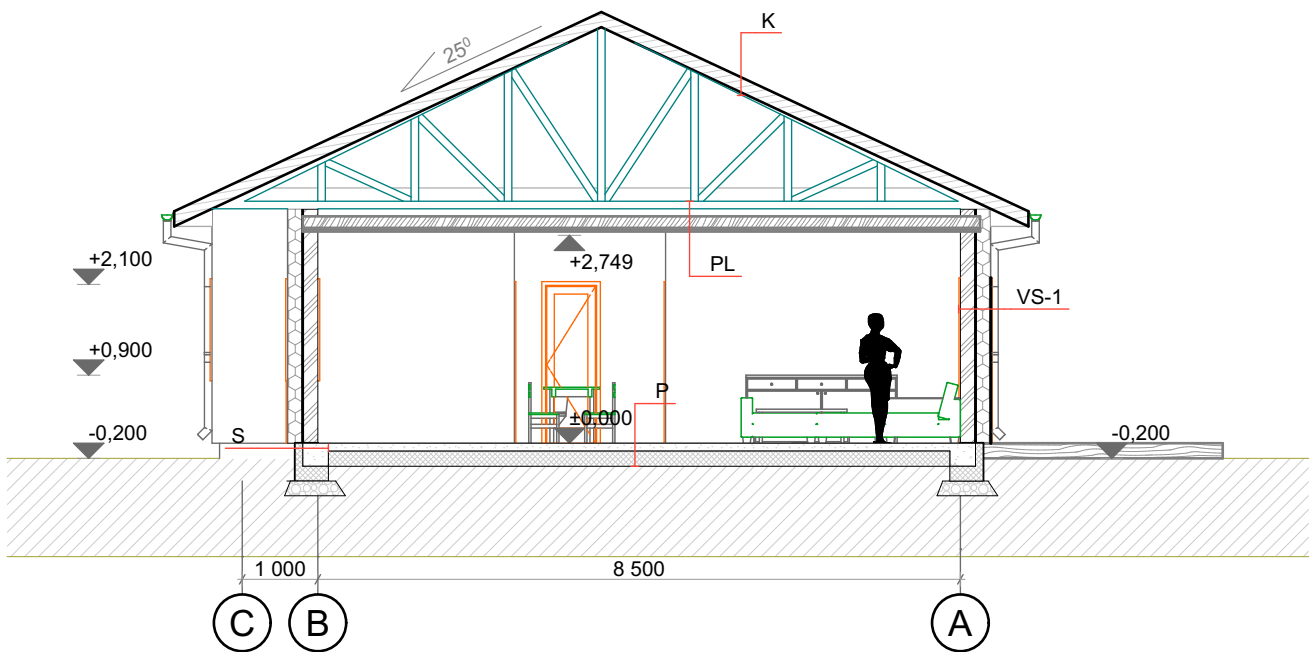**Märkused:****VS-1:**

- Krohv
- Villsoojustus 200 mm
- Aeroc 200 mm
- Krohv

P:

- Parkett / keraamilised plaadid
- RB plaat koos kütetorudega
- Niiskustõkketile
- EPS 100 soojustusplaat 300 mm
- Tihendatud liivalus ...300 mm
- Pinnas

K:

- Katusekate : kivi
- Roov 50x50 mm, samm vastavalt tootjainfole
- Distantслиist 25x50 mm, samm vastavalt tootjainfole
- alusgate
- Fermid (ogaplaat, tehasest)



PL:

- Puistevill 600 mm
- Fermi alumine vöö, s 600 mm
- Roovitus 25x50 mm
- Karkass, metall
- Kipsplaat 13 + 13 mm
- Viimistlus (pahtel + värv)

S:

- RB vöö 300 mm
- EPS soojustus (L-plokk)
- krohv või plaatviimistlus



MUUDAT. KIRJELDUS			NIMI		ALLKIRI	KUUP.
 <i>Imperial Project</i>	Imperial Project OÜ Vapramäe 12 50411 Tartu Eesti Reg. nr. 12543622 MTR reg. nr. EEP002785	Töö nr. 2026-01	Objekt Sambla tee 5, Laane küla, Kambja vald			
		Staadium EP	Joonise nimetus Lõige A-A			
Projekt Henri Riive	Vast. spetsialist Henri Riive	Tartu 14.01.2026	Formaat A3	Skaala 1:100	Joonise nr 04	
Joonis Henri Riive						

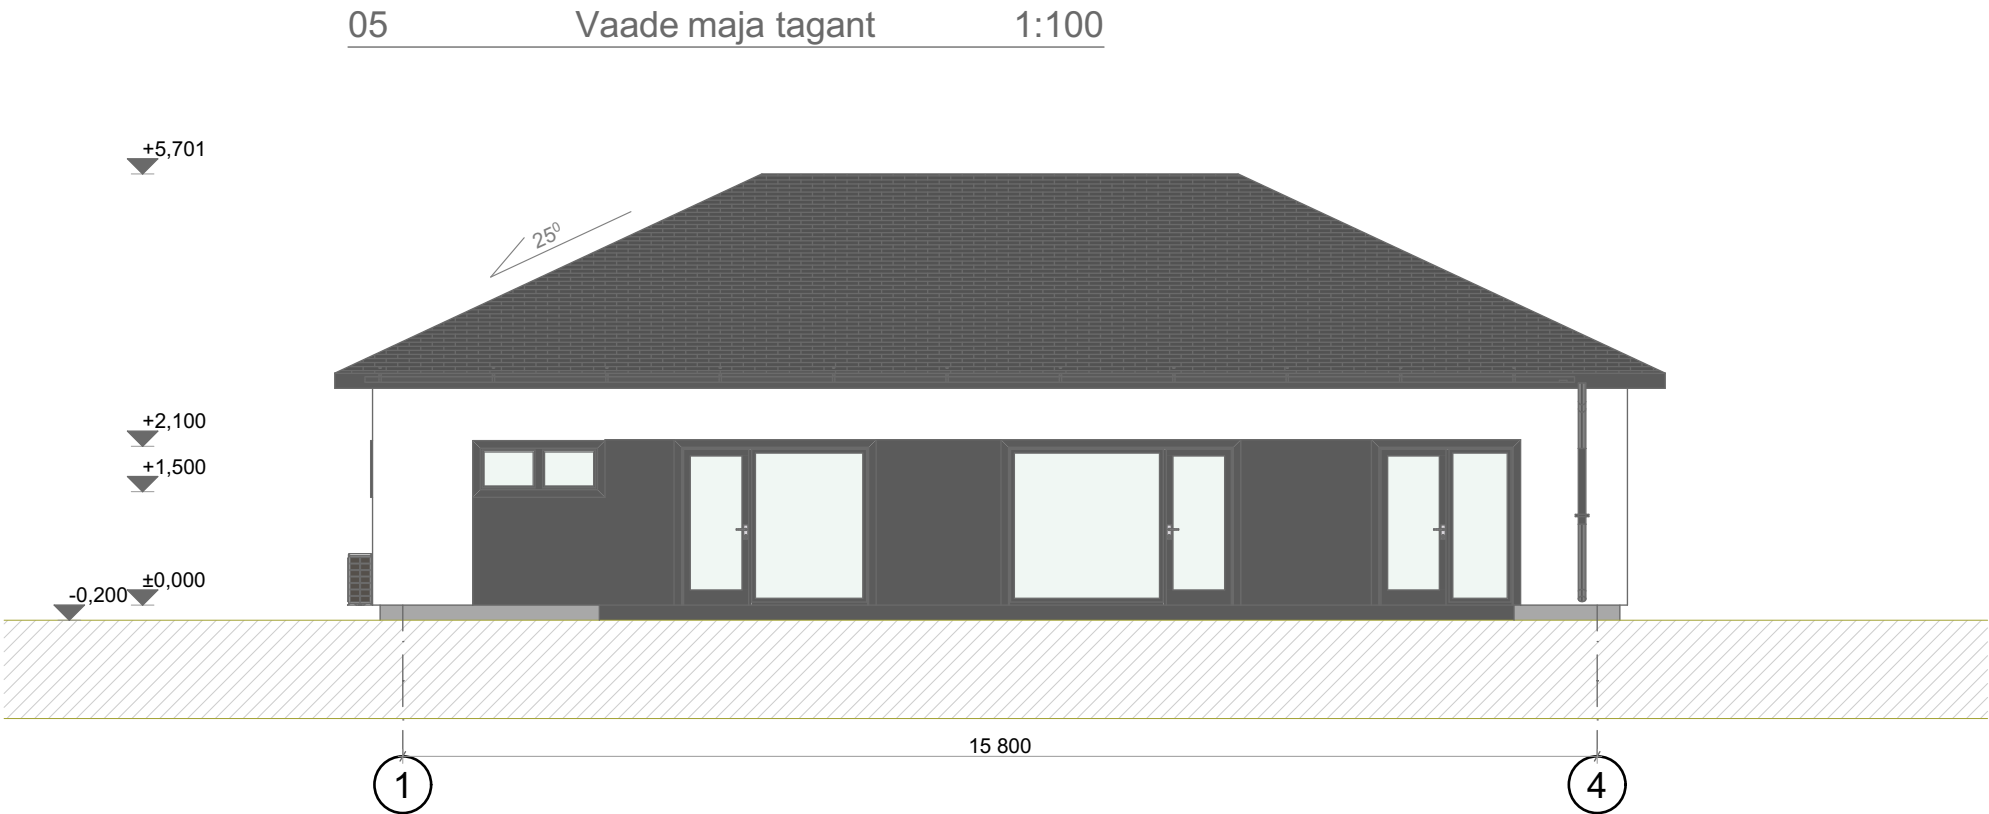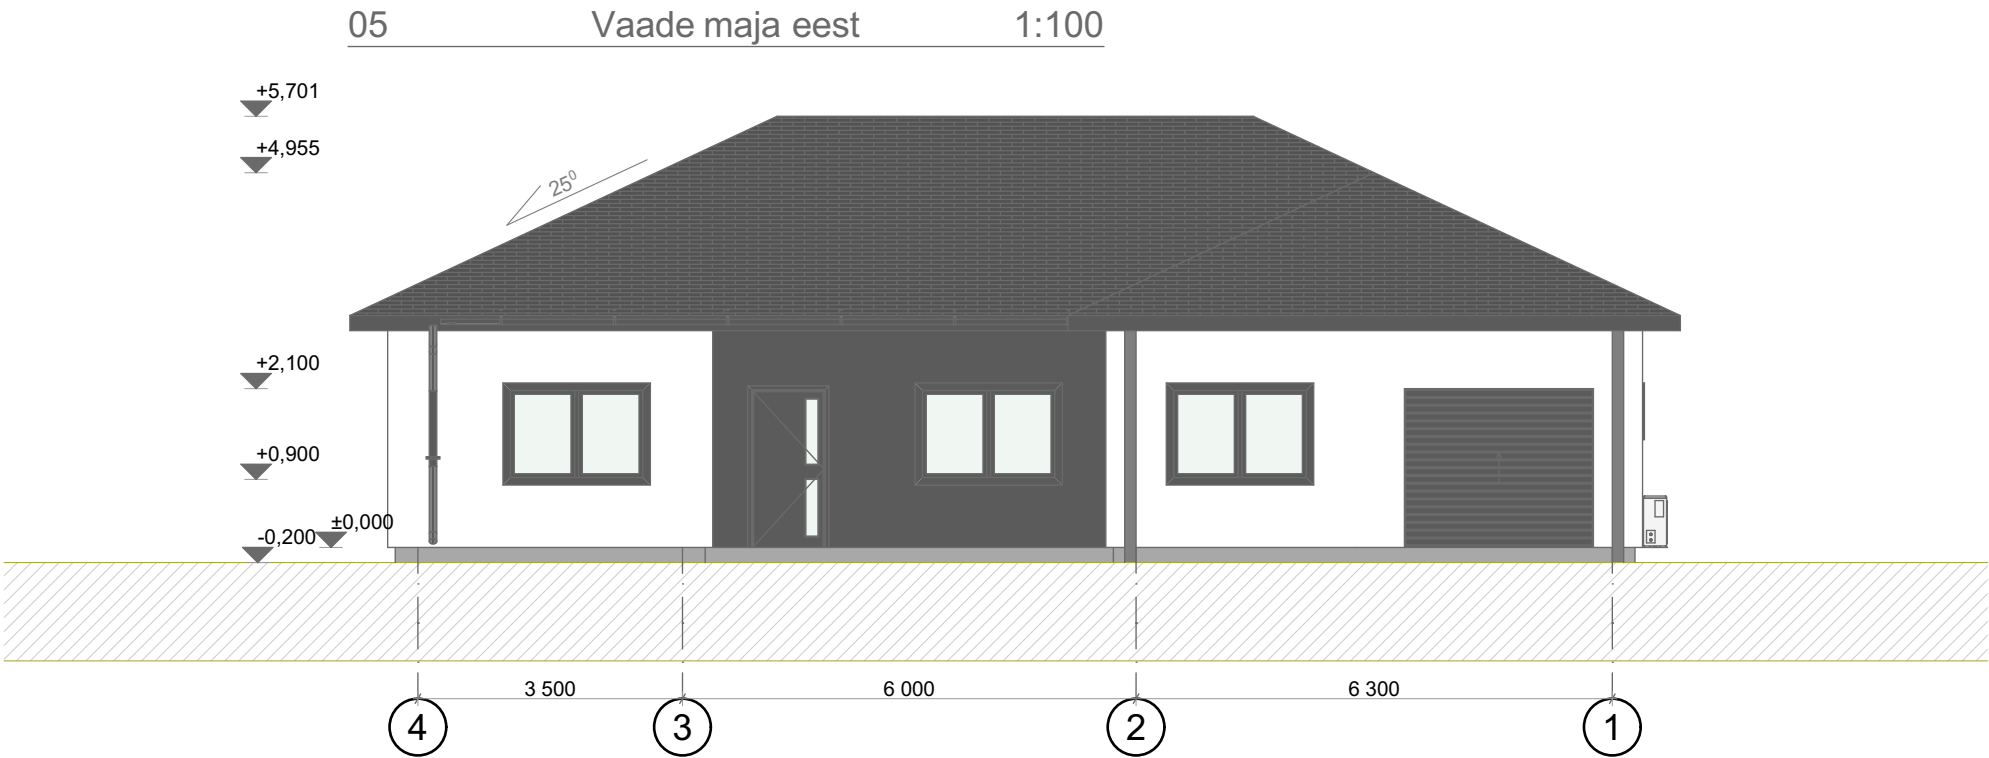

Märkused:

- 1.) Katusekate - kivi - tumehall RAL 7016
- 2.) Vihmaveesüsteem, tumehall RAL 7016
- 3.) Sokkel - helehall RAL 7035
- 4.) Plastikaknad. Raami toon väljast - antratsiithall RAL7016
- 5.) Peauks, tumehall RAL7016
- 6.) Fassaad - valge ja tumehall krohv

MUUDAT. KIRJELDUS				NIMI	ALLKIRI	KUUP.
Imperial Project Projekt Henri Riive Joonis Henri Riive	Imperial Project OÜ Vapramäe 12 50411 Tartu Eesti Reg. nr. 12543622 MTR reg. nr. EEP002785	Töö nr. 2026-01		Objekt Sambla tee 5, Laane küla, Kambja vald		
		Staadium EP		Joonise nimetus Vaade maja eest ja tagant		
		Tartu 14.01.2026	Formaat	Skaala	Joonise nr	
			A3	1:100	05	

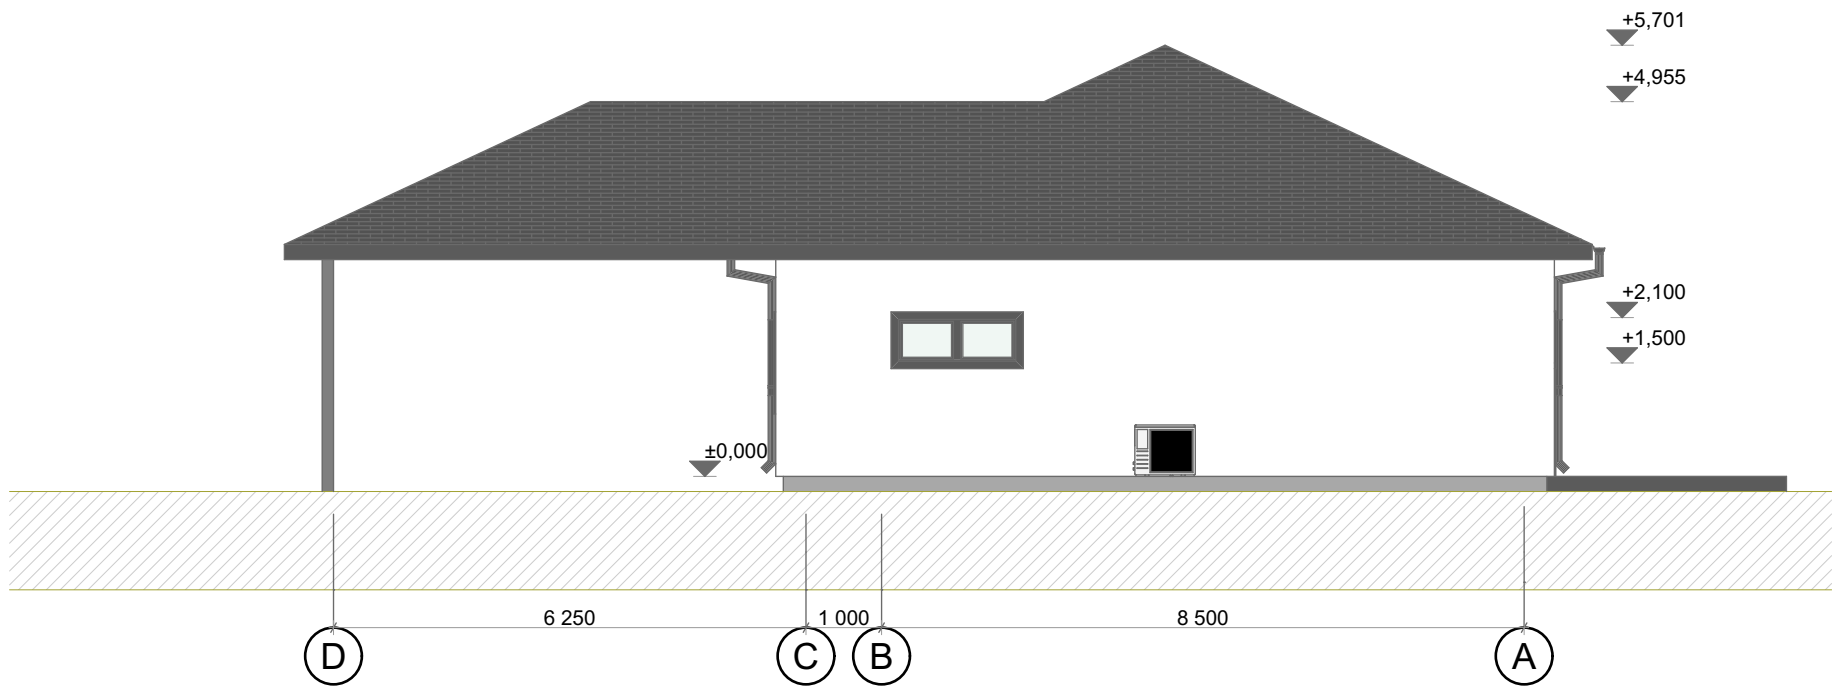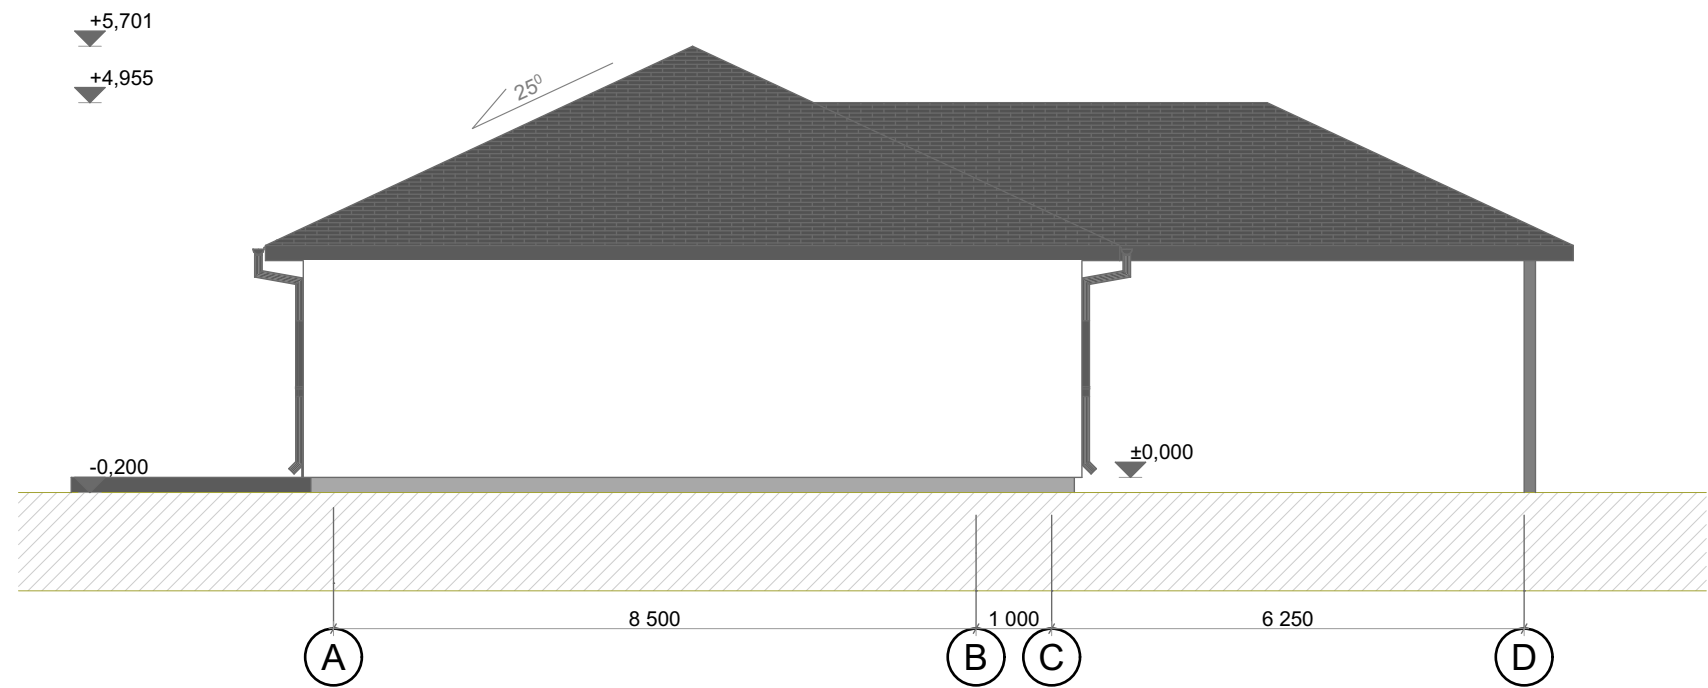

Märkused:

- 1.) Katusekate - kivi - tumehall RAL 7016
- 2.) Vihmaveesüsteem, tumehall RAL 7016
- 3.) Sokkel - helehall RAL 7035
- 4.) Plastikaknad. Raami toon väljast - antratsiithall RAL7016
- 5.) Peauks, tumehall RAL7016
- 6.) Fassaad - valge ja tumehall krohv
- 7.) Otsakelbad - hall RAL7035 püstlaudis

MUUDAT. KIRJELDUS			NIMI	ALLKIRI	KUUP.
 Imperial Project Projekt Henri Riive Joonis Henri Riive	Imperial Project OÜ Vapramäe 12 50411 Tartu Eesti Reg. nr. 12543622 MTR reg. nr. EEP002785 Vast. spetsialist Henri Riive	Töö nr. 2026-01	Objekt Sambla tee 5, Laane küla, Kambja vald		
		Staadium EP	Joonise nimetus Vaade maja külgedelt		
		Tartu 14.01.2026	Formaat A3	Skaala 1:100	Joonise nr 06