MAAKAABLI PAIGALDUS
PÕLLU ALLA

MAAKAABLI PAIGALDUS
HALJASALA ALLA

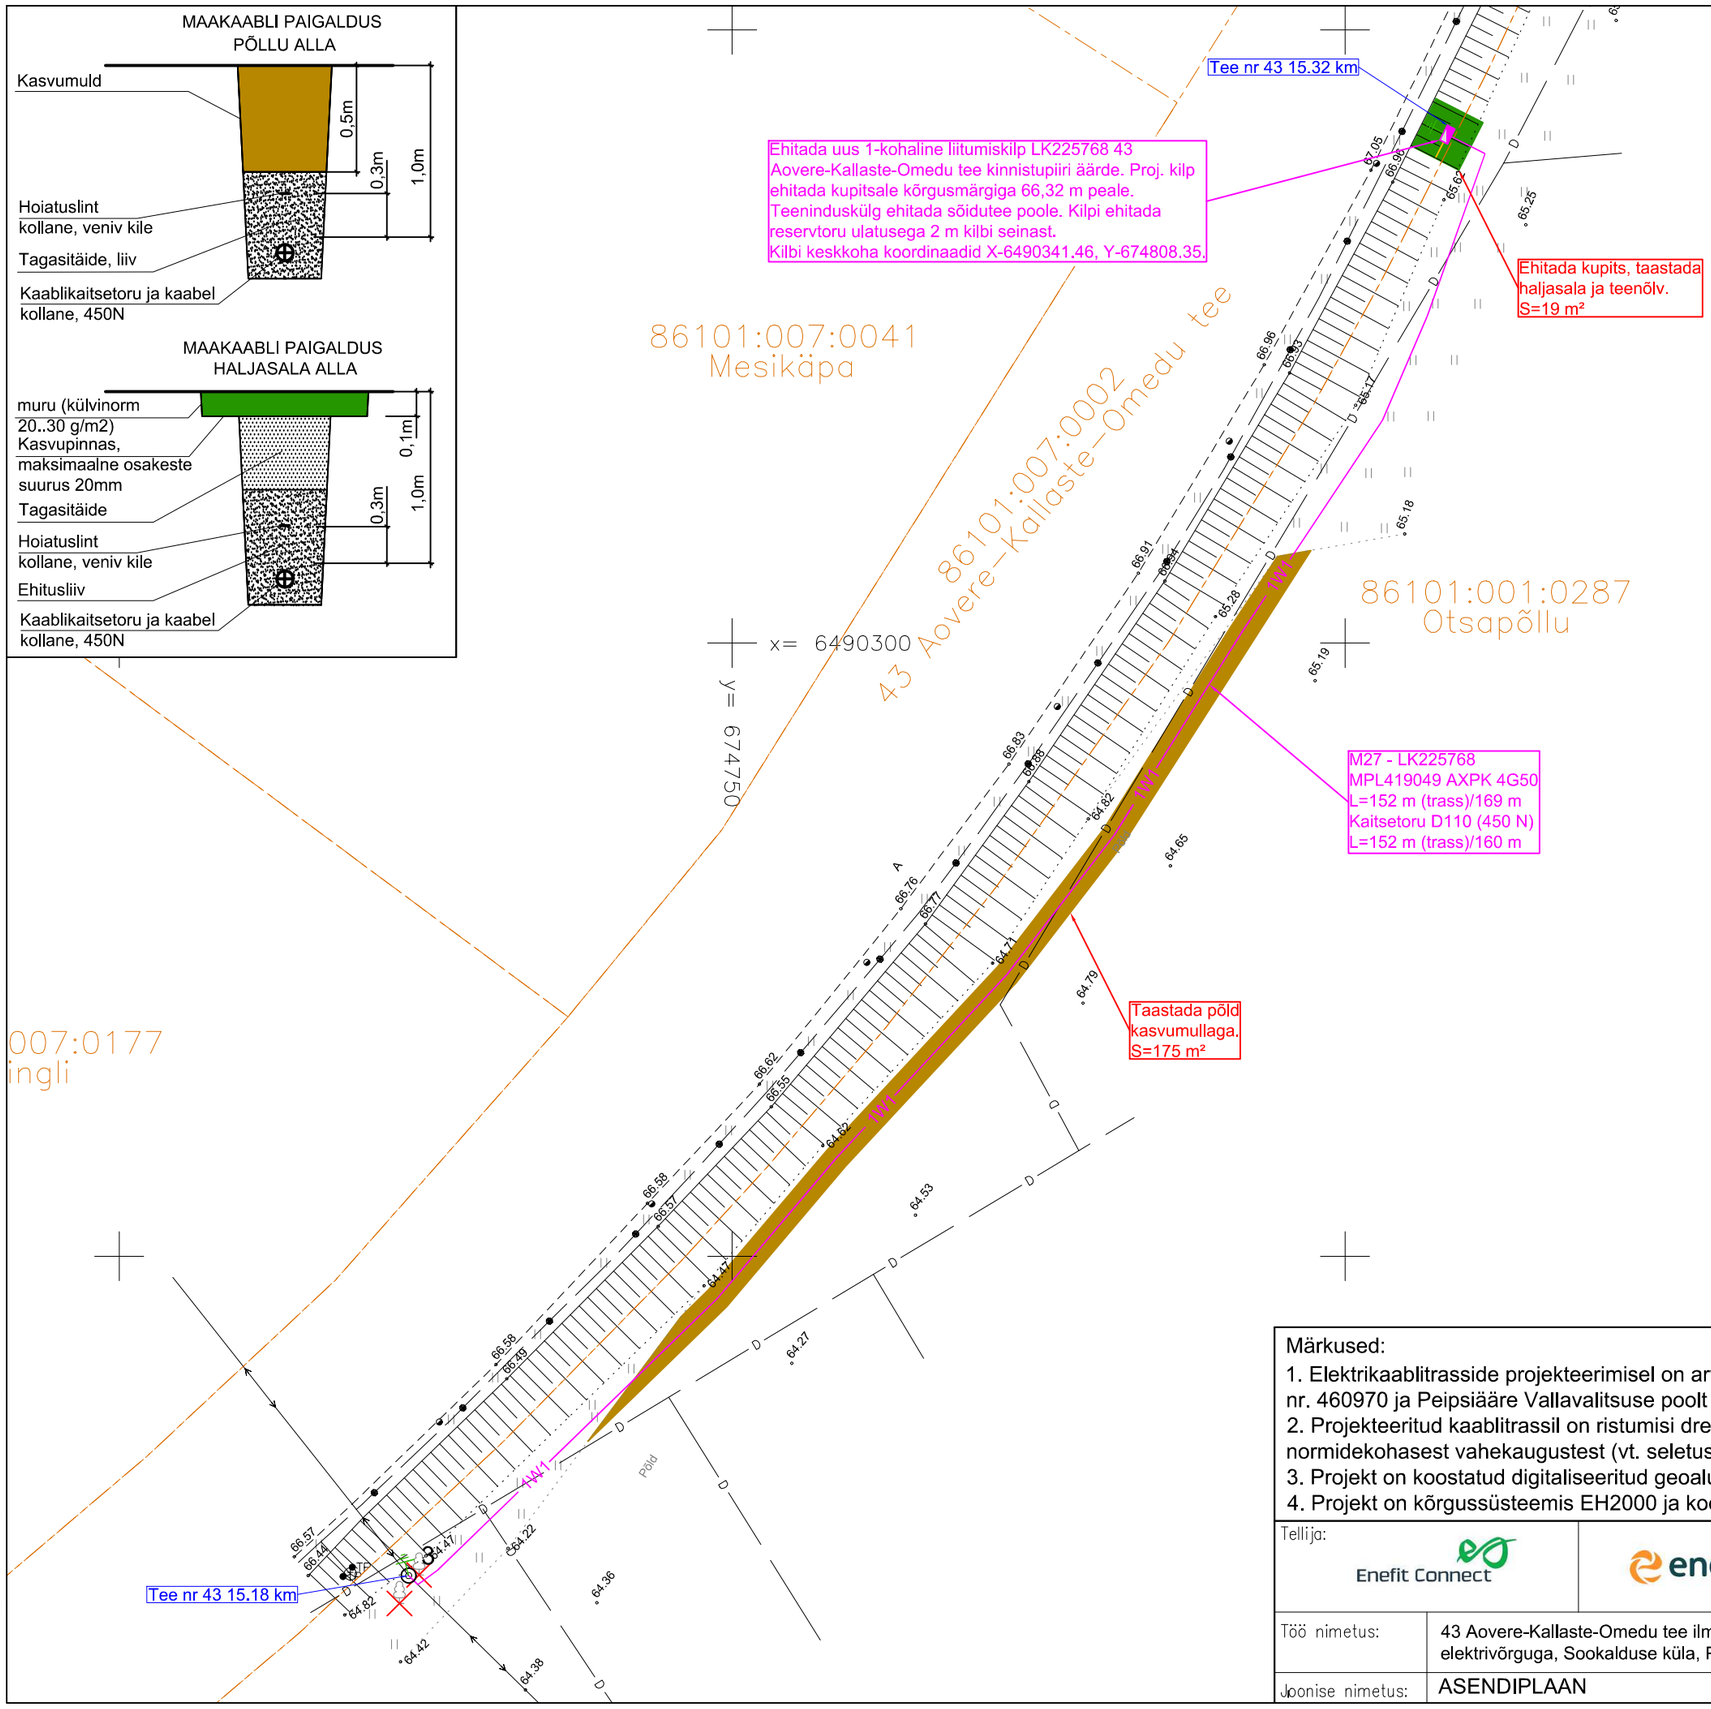

TINGMÄRGID

- Kinnistu piir
- Olemasolev 0,4 kV maakaabelliin
- Olemasolev KP maakaabelliin
- Olemasolev veetoru
- Proj. 0,4 kV maakaabel (1W1)
- Proj. kaitsetoru
- Proj. liitumiskilp
- Proj. maanduspaigaldis

Märkused:

1. Elektrikaablitrasside projekteerimisel on arvestatud Enefit Connect OÜ poolt väljastatud projekteerimisülesannet nr. 460970 ja Peipsiääre Vallavalitsuse poolt väljastatud ehituslikke nõudeid.
2. Projekteeritud kaablitrassil on ristumisi drenaažitrassidega ja projektialas on Telia Eesti sidekaabel. Pidada kinni normidekohasest vahekaugustest (vt. seletuskiri) ja kaitsevööndis kaevata käsitsi (v.a kinnisel meetodil).
3. Projekt on koostatud digitaliseeritud geoalusele töö nr. 231204G3 (Enersense AS, 05.12.2023).
4. Projekt on kõrgussüsteemis EH2000 ja koordinaatsüsteemis L-EST´97.

Tellija: Enefit Connect / enersense		Aadress: Ringtee 63A Õssu küla Kambja vald Tartumaa 61713	Kuupäev: 21.12.2023
		Reg nr: 11445550	Töö nr: LC0232
		Telefon: 5918 9813	Joonise nr: 01
Töö nimetus:	43 Aovere-Kallaste-Omedu tee ilmajaama liitumine elektrivõrguga, Sookalduse küla, Peipsiääre vald.	e-mail: siim.holtsmann@enersense.com	Mõõtkava: M 1:500
		Projekteerija: Siim Holtsmann	
Joonise nimetus:	ASENDIPLAAN	Kontrollija: Siim Holtsmann	Muudatus: Ver 1

Filename: LC0232_Asendiplaan.dwg Plotted: Thursday, 21 December 2023 15:29:39 Plot Device: A3Landscape.pc5 Plotted by: Holtsmann Siim